


06

DT-06

DETAIL

SCALE 1:5

大样图

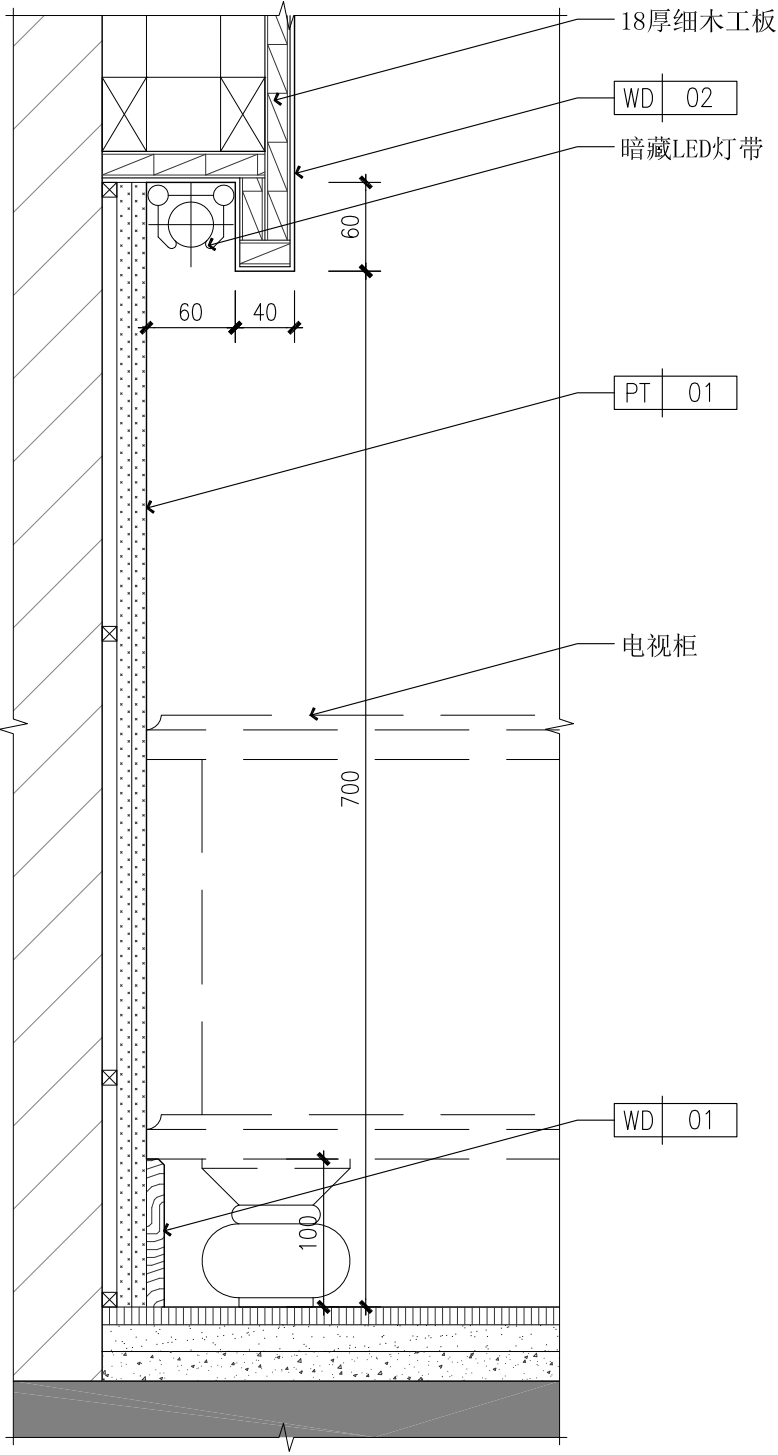

07

DT-06

DETAIL

SCALE 1:5

大样图

单位出图专用章盖章:	
合作设计单位:	
CO-OPERATED WITH	
建设单位:	
CLIENT	
工程名称:	
PROJECT NAME	
子项:	
SUB PROJECT	
图名:	
DRAWING TITLE	
总设计师:	
Head Designed	
审定:	
AUTHORIZED FOR ISSUE	
审核:	
PROCESSED BY	
校对:	
CHECKED BY	
设计:	
DESIGNED BY	
图别:	阶段:
DISCIPLINE	STATUS
比例:	日期:
SCALE	DATE
工程编号:	图号:
PROJECT NO	DRAWING NO
—	DT-06