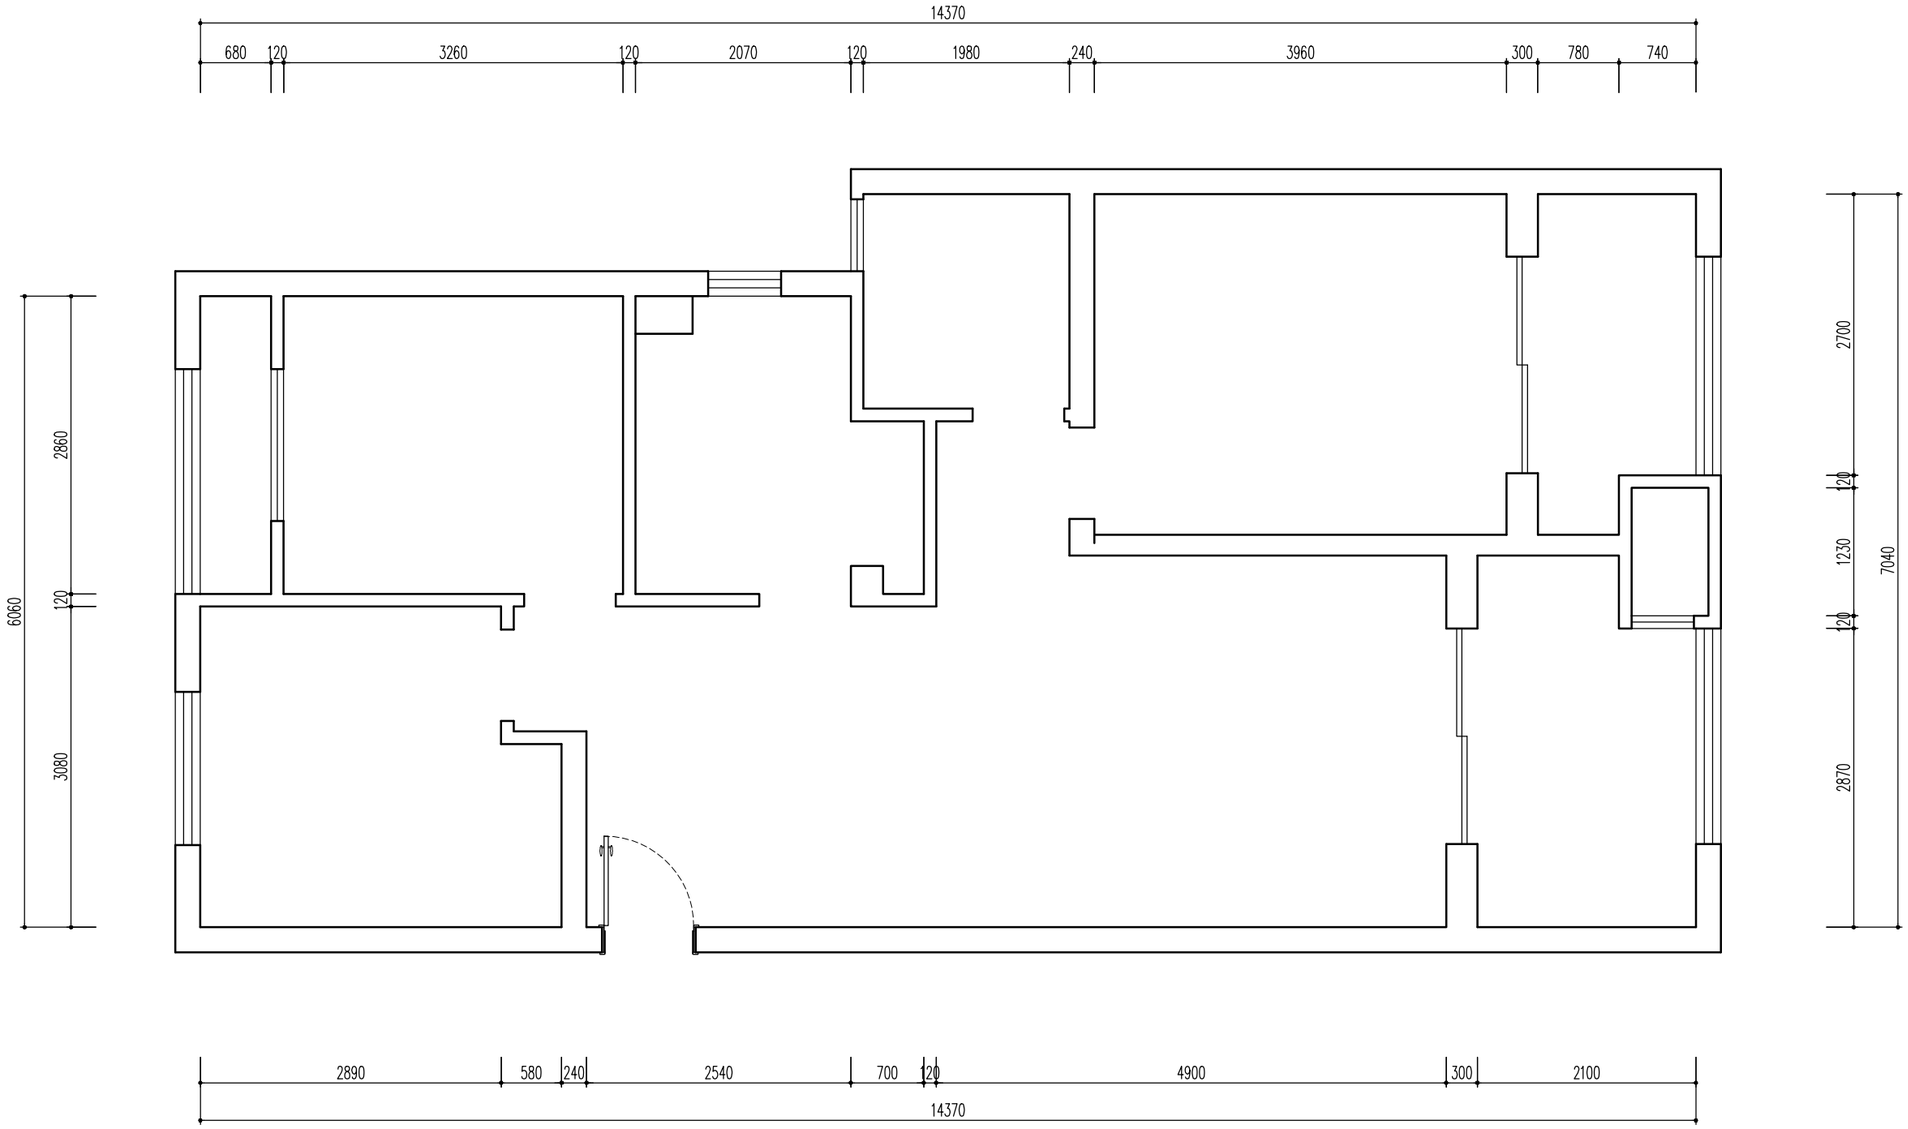

原始平面图

1F PLAN

SCALE: 1:40

常州市相城装饰工程有限公司

备注：

此设计图纸之版权归世家装饰工程实业有限公司所有，非得建筑师或设计师之书面批准，不得随意将任何部份翻印，切勿以比例度量此图，一切依图内数字所示为准，承建人必须在工场核对图内所示数字之准则，如发现有矛盾处，应立即通知建筑师或设计师。

日 期 DATE	修 订 REVISIONS

会 签 CONTER SIGNATURE

工程负责 PROJECT APPROVED	沈浩然
审 定 EXAMINED	沈浩然
总 负 责 APPROVED	沈浩然
绘图 DRAWN	-
设计 DESIGN	-
校核 CHECKED	沈浩然
专业负责 SPECIAL FIELD IN CHARGE	
审核 CHECKED	沈浩然

工程项目 PROJECT

图纸项目 TITLE

原始平面图

工程号 PROJ. NO

图 号 DWG. NO

比 例 SCALE

日 期 DATE