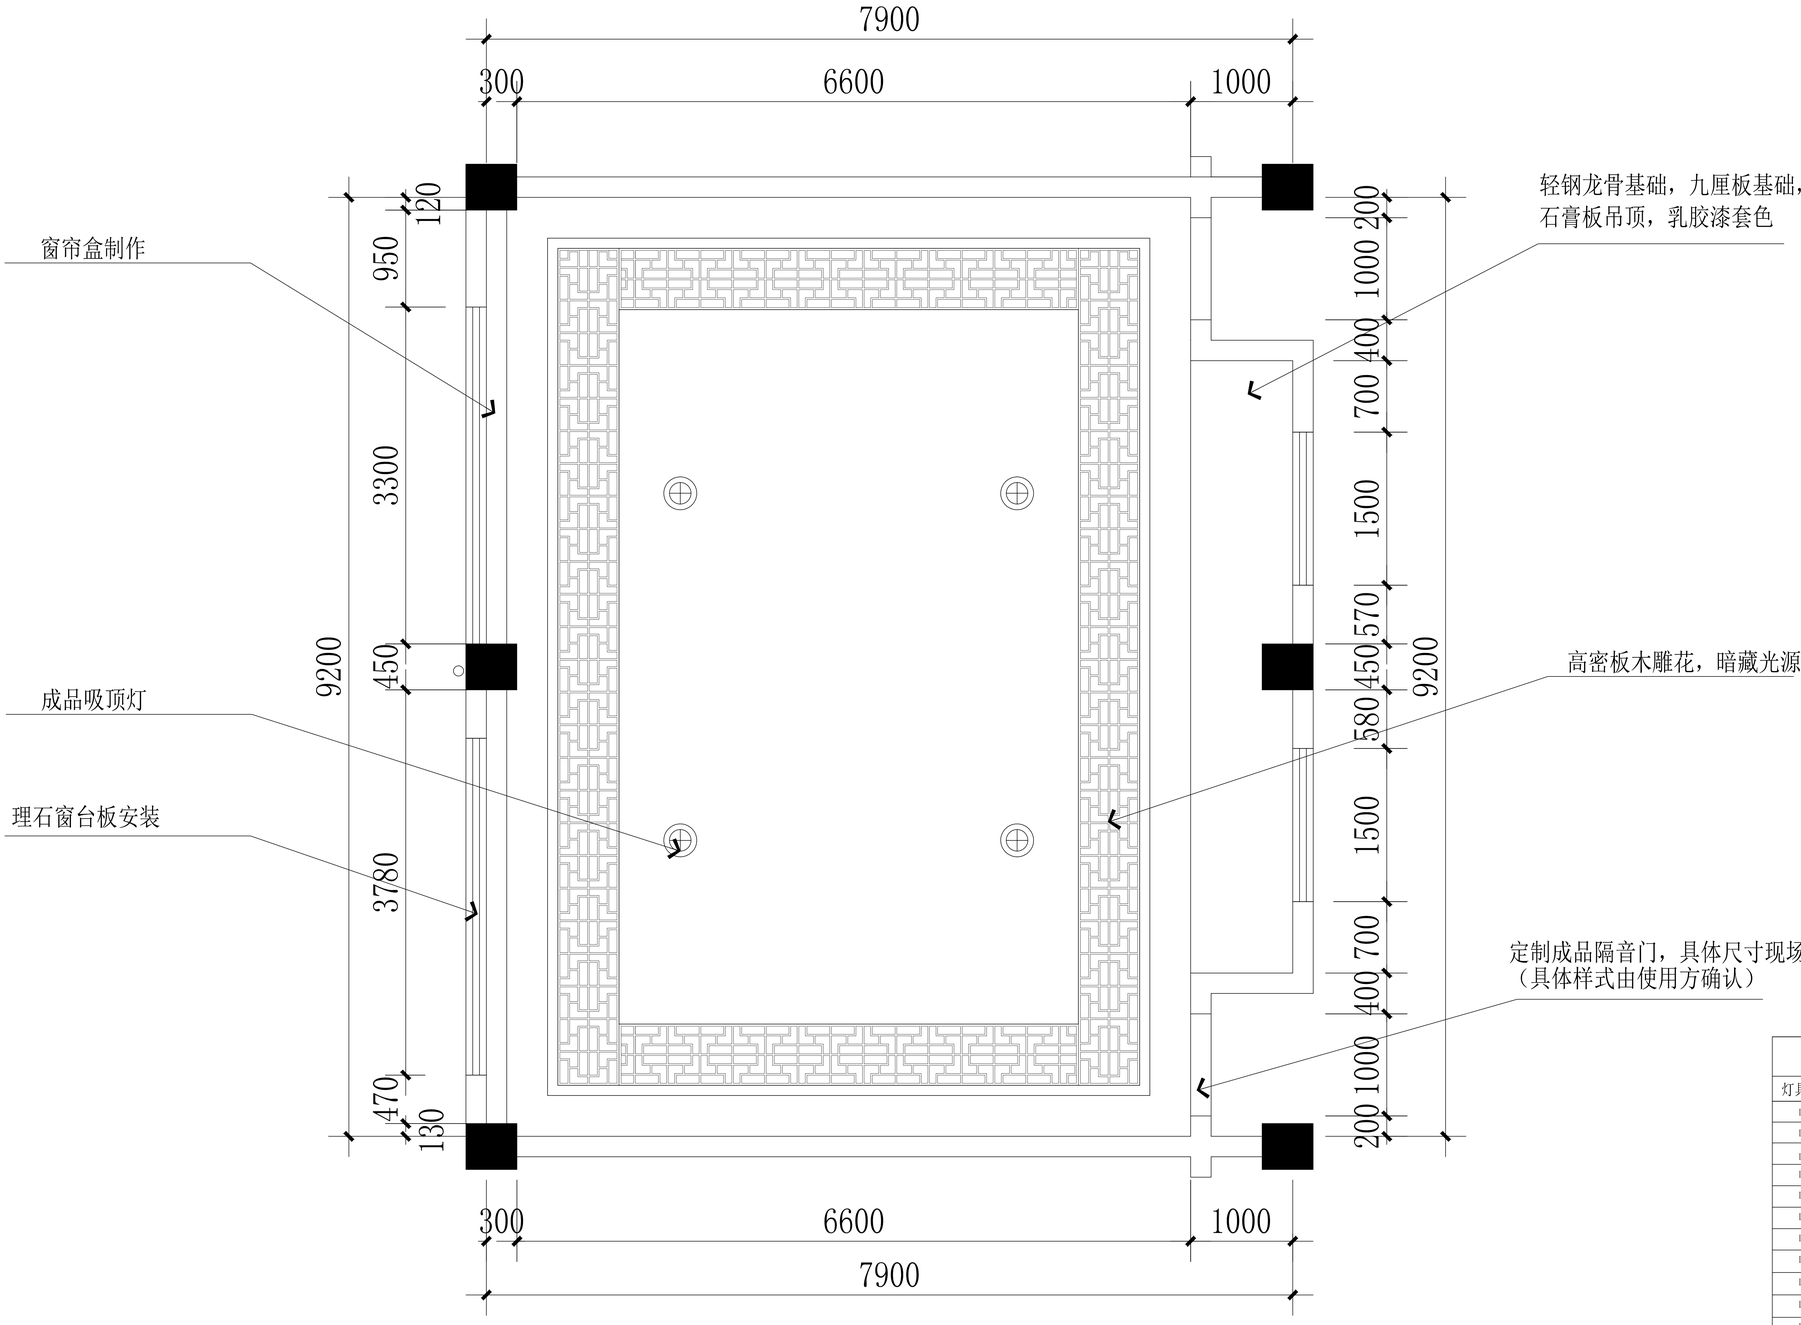

合肥市少儿艺术学校书法教室1——顶面布置图 1:60

注：1、利用原有墙面、顶面开关线路布线：
2、原有墙面插座不动
3、所有造型转角均做圆角处理
4、此次设计涉及大量定制制作，所有造型需在正式定制前，需现场核查尺寸后，方可制作安装。
5、所有造型尺寸，以现场尺寸为主

灯具图例

灯具编号	图例	名称
L1		筒灯
L2		防水防雾灯
L3		吸顶灯
L4		感应吸顶灯
L5		金卤灯
L6		灯带
L7		艺术吊灯
L8		射灯
L9		防雾射灯
L10		带罩筒灯
L11		双头斗胆灯
L12		三头斗胆灯
L13		四头斗胆灯
L13		600*600成品格栅灯
L14		成品LED灯
L15		300*1200成品格栅灯
L16		200*200带罩筒灯
L17		镜前灯
L18		壁灯
L19		明装灯管

项目名称
PROJECT

合肥市少儿艺术学校室内装饰工程

编号 REV.	日期 DATE	编号 REV.	日期 DATE
0		9	
1		10	
2		11	
3		12	
4		13	
5		14	
6		15	
7		16	
8		17	

说 明

1. 本图纸著作权归属本公司，任何单位和个人未经本公司同意不得擅自复印或使用，违者必究。

2. 施工单位有责任在现场核实所有尺寸，发现严重不符之处应通知设计师修改设计。

3. 所有尺寸须以标注为准，不得在图纸上直接量取。当图纸尺寸与现场实际情况矛盾时，应以现场尺寸为准。

备注：

项目负责 P.PRINCIPAL BY	
专业负责 DIRECTOR BY	
设 计 DESIGNED BY	
制 图 DRAWN BY	
校 对 CHECKED BY	
审 核 APPROVED BY	

图纸名称
DRAWINGS TITLE

书法教室1顶面布置图

阶段 PHASE	
设计面积 DESIGN AREA	
比 例 SCALE	1:60
图 号 DRAWING NO.	P1-05
图 页 SHEET	13
出图日期 ISSUE DATE	2016.5