


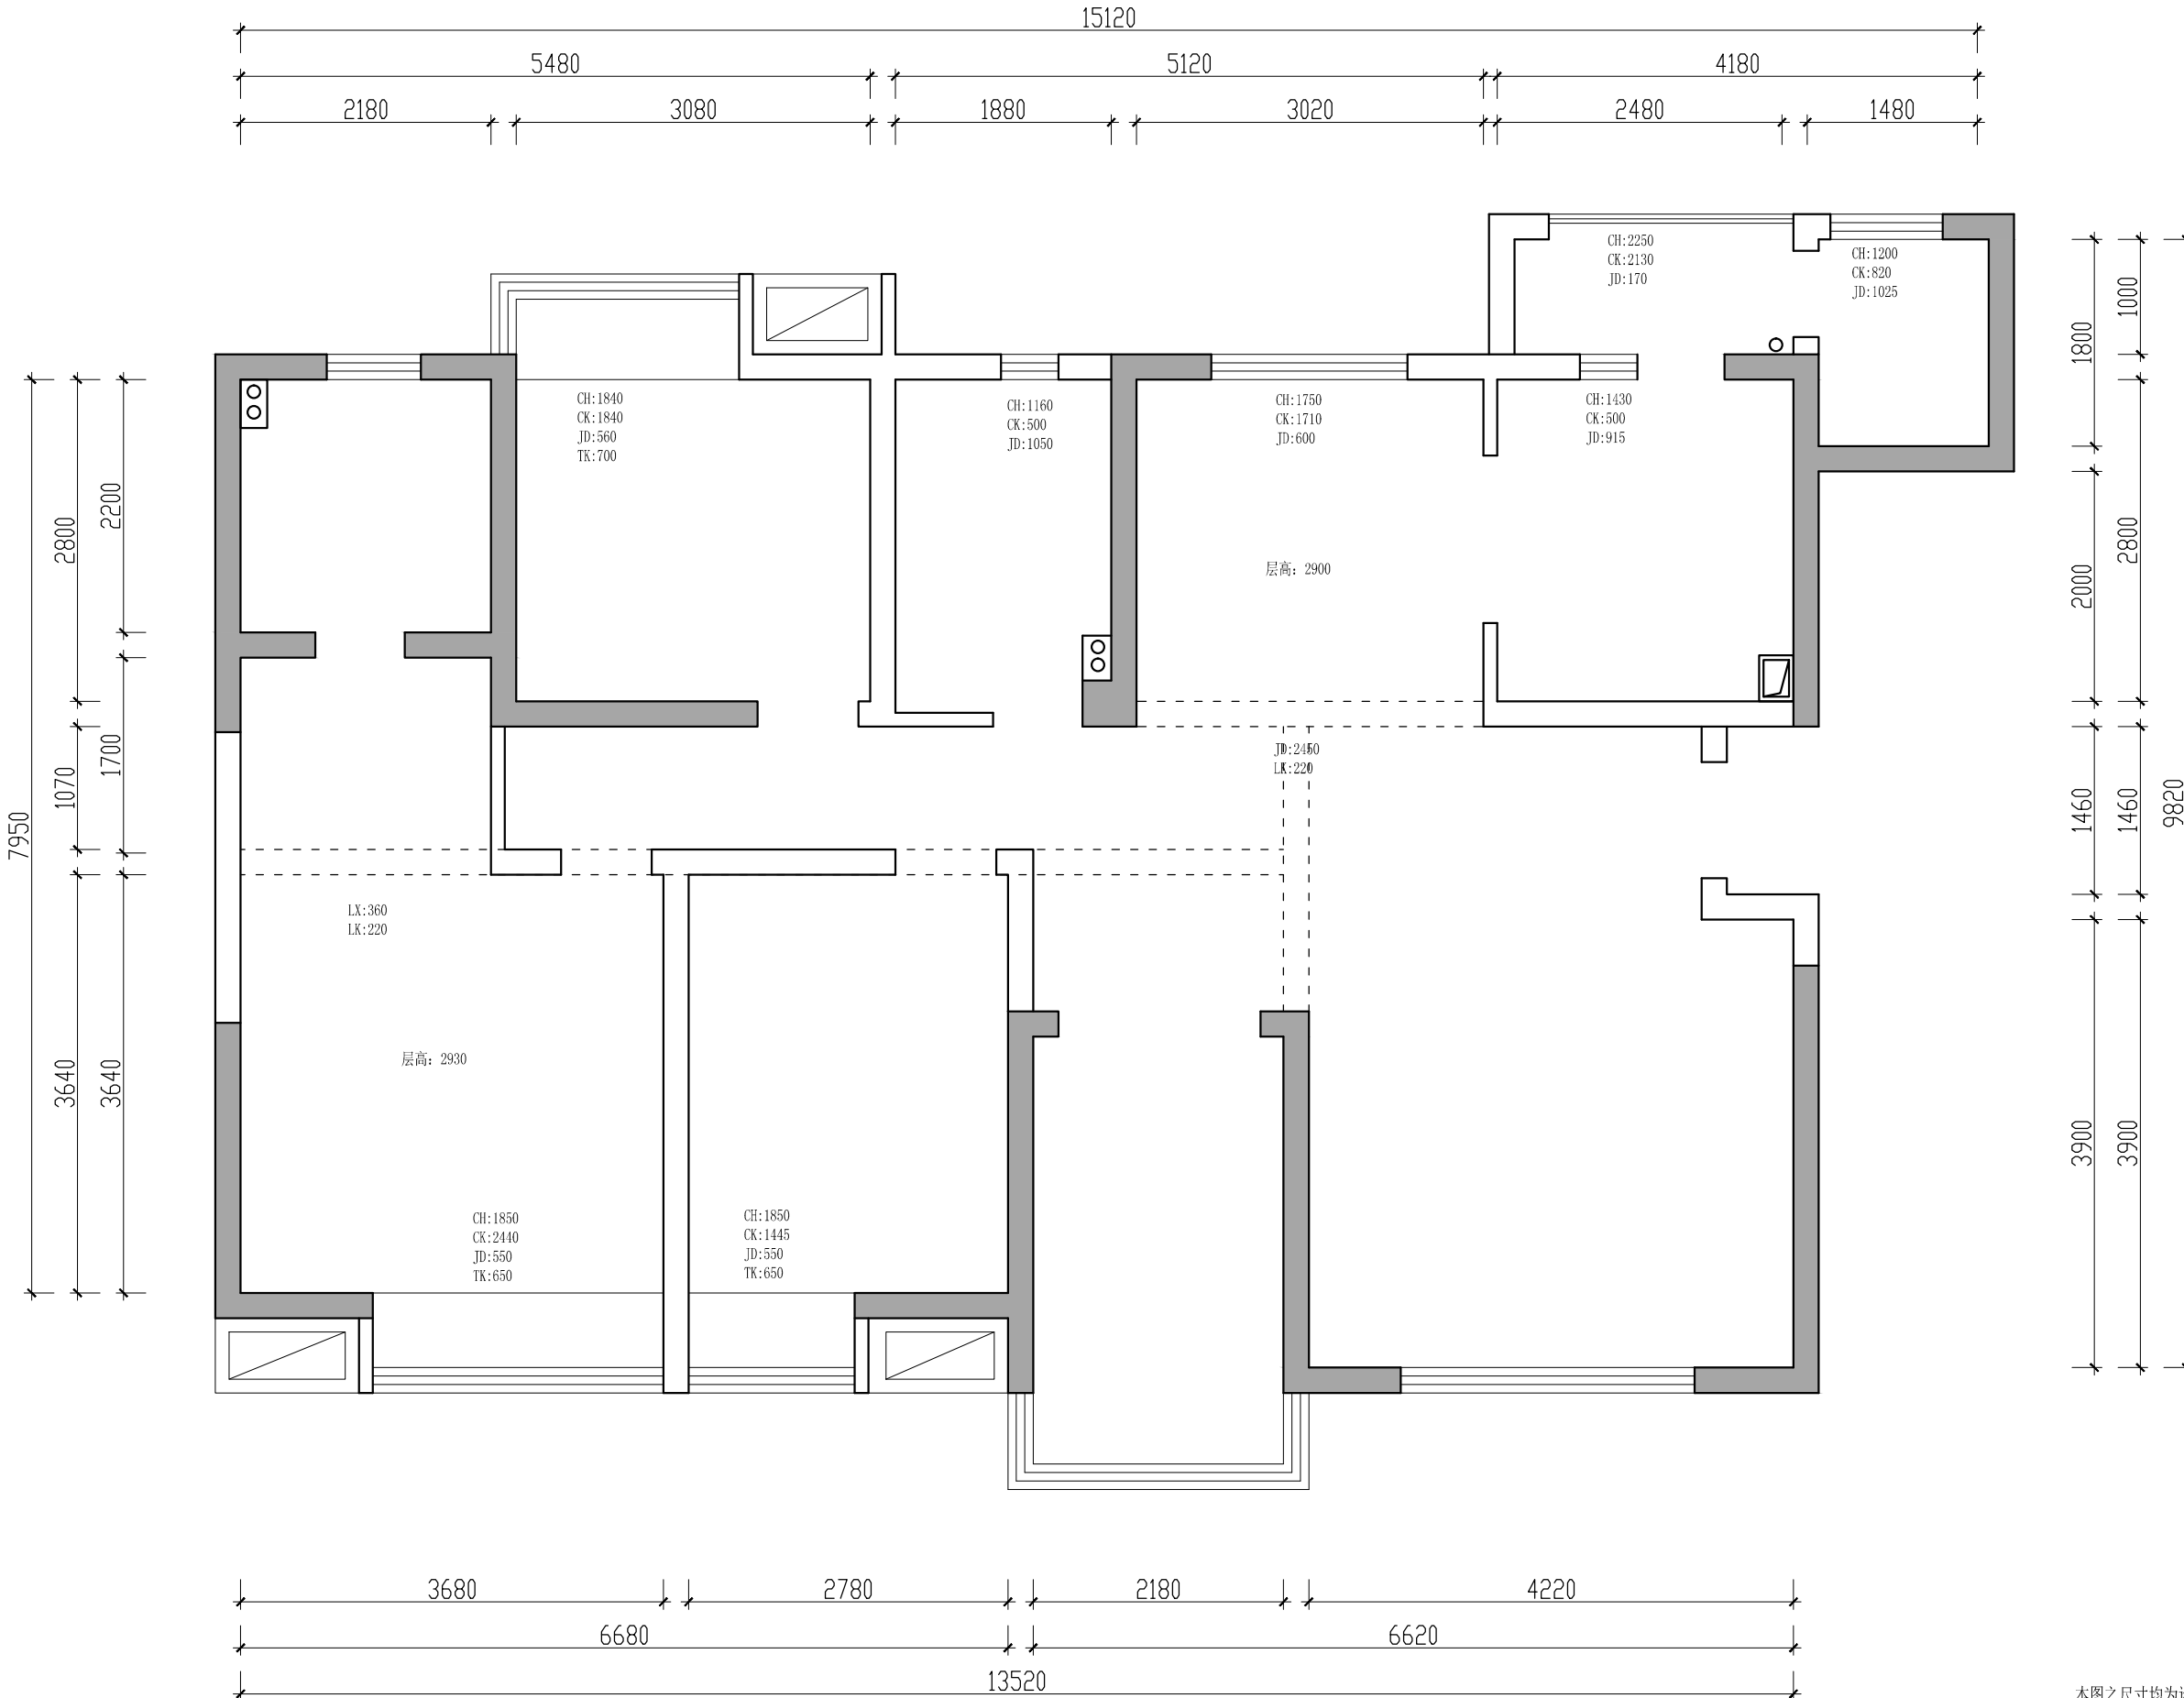

本图之尺寸均为设计尺寸，以图纸标注尺寸为准，勿以比例尺在图纸上测量，若与现场尺寸有误差，经设计师同意后，可根据现场情况作相应调整。本图之版权均为设计单位及设计师所有。本图只使用于相关工程项目。

	审 定 (Approve By) :	设 计 (Design) :	工程名称 : (Project Name) :	图纸名称 : (Paper Name) : 原始结构图	
	审 核 (Check Up) :	制 图 (Draw) :		比例 (Scale) :	日期 (Date) :
	主 持 人 (Project Manager) :	校 对 (Check) :	工程号 (Number) :		