



上谷设计
shangu Design

设计说明:

1. 全套图纸均用比例尺测量,施工尺寸以实际标注为准.
2. 材料物品、颜色,以客户最终选定的为准.
3. 未标注说明,所有施工参照标准施工工艺进行.
4. 本套图纸之版权属上海设计工作室有限公司所有, 图纸仅作为本工程施工之用,未经书面授权,任何人不得以任何方式复制或套图版之任何部分,亦不得将本套图纸用于其他任何用途.

工程名称:
PROJECT NAME

项目名称:
ITEM NAME

平面布置图

设计负责人:
PROJECT CHIEF

制 图:
CHART

施工负责人:
CHART




审核:
VERIFY

比例:
SCALE

1: 50

图号:
DRAWING NO.

日期:
Date

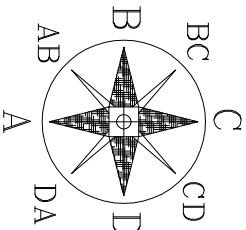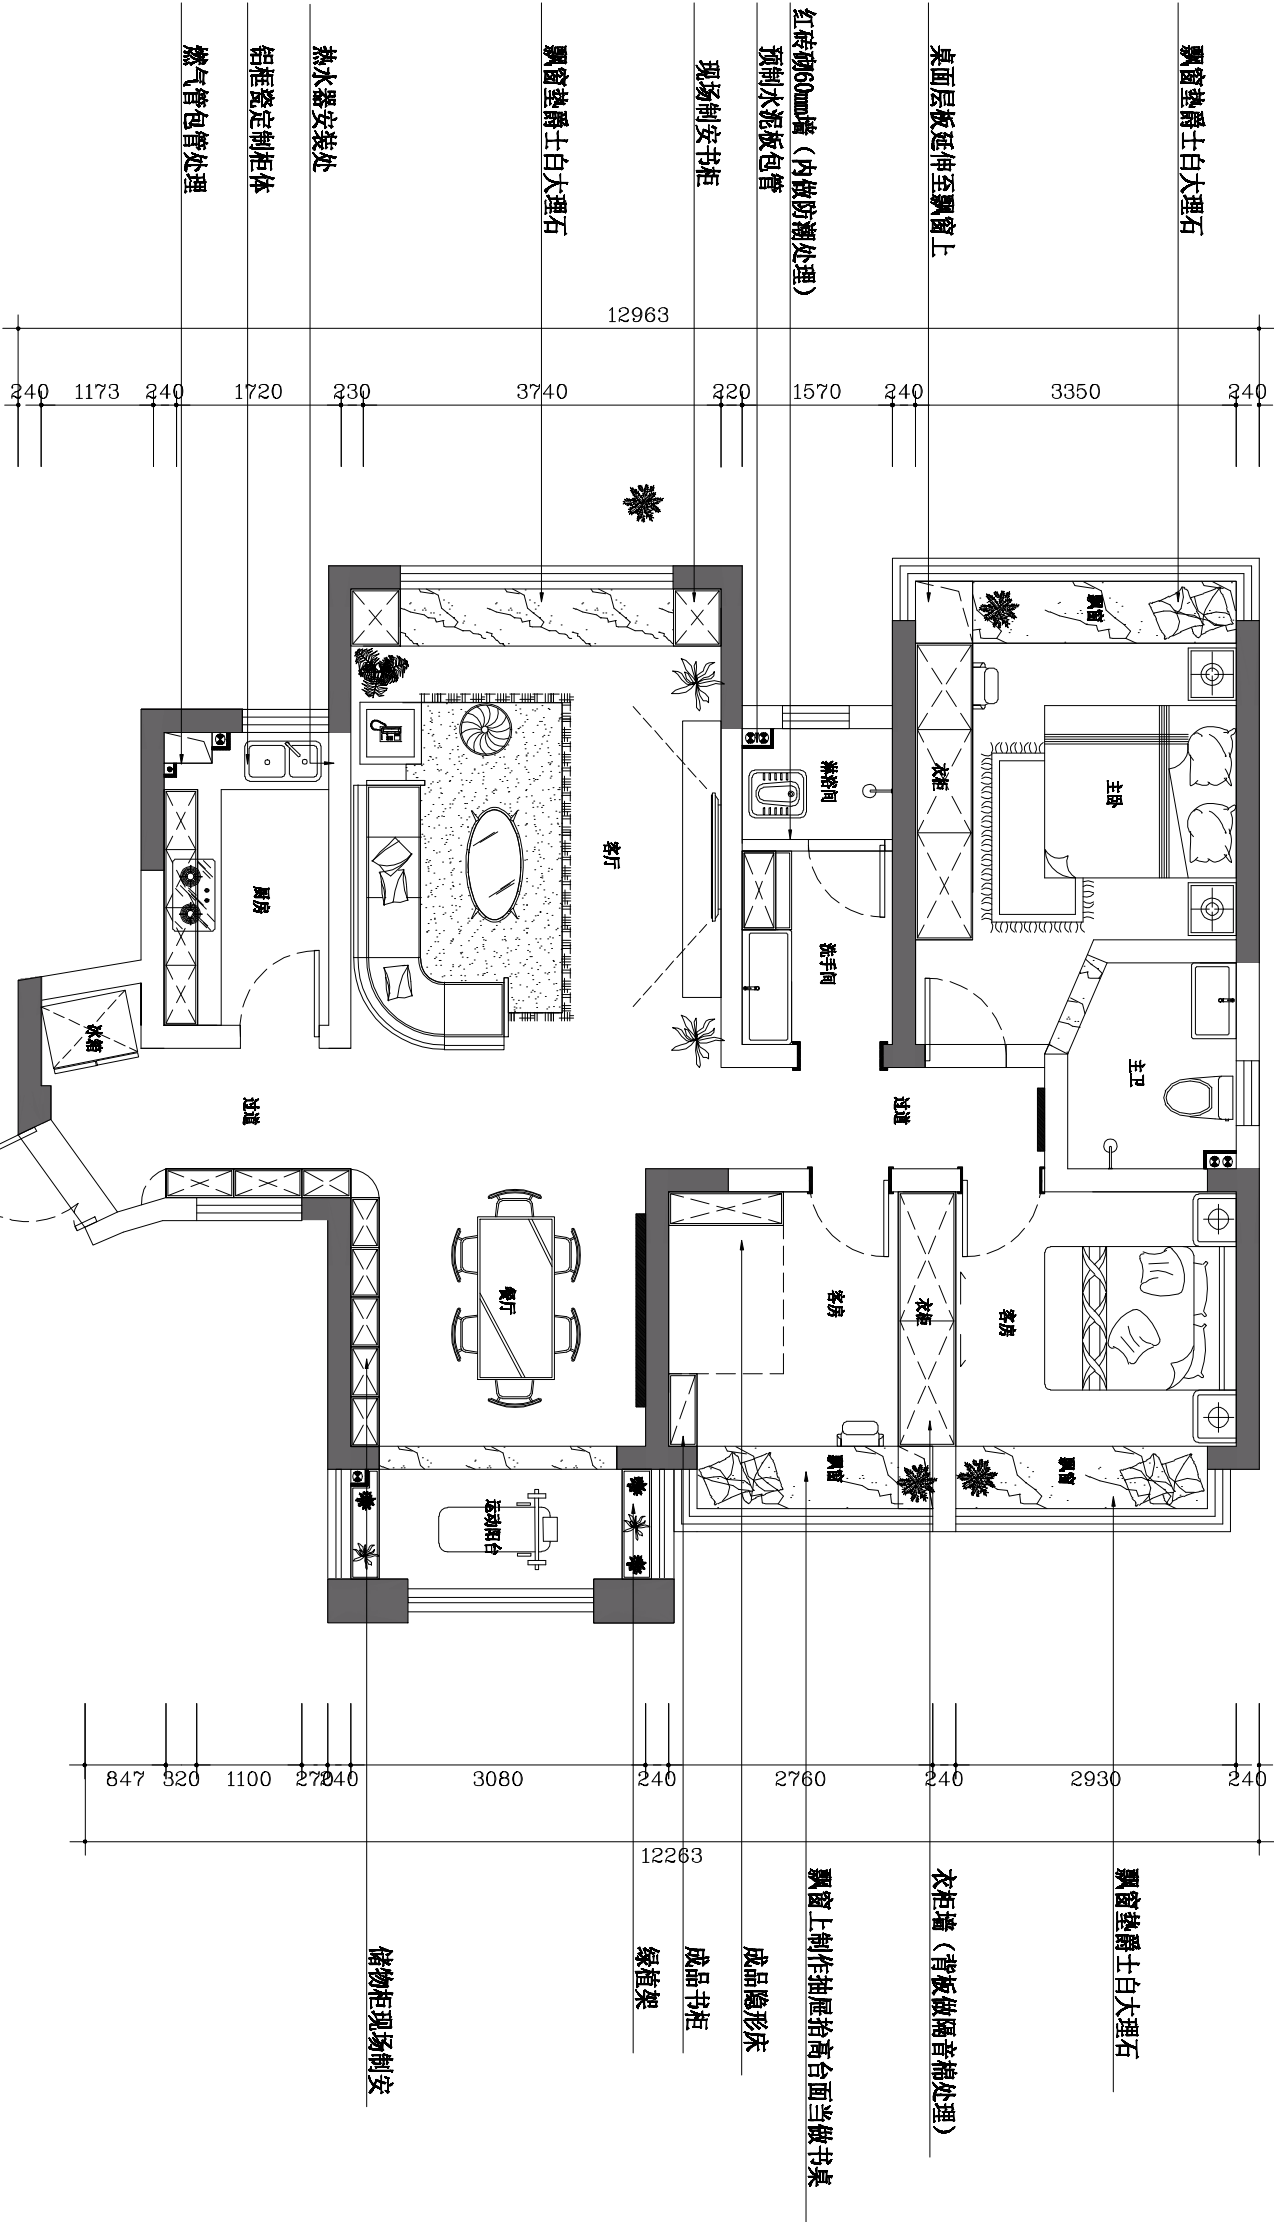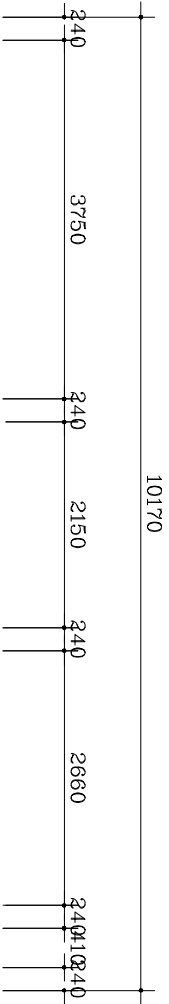

套内面积: _____ m²