


written from the mentioned company.
2. Any duplicated copies of this drawing must return to the mentioned company after completion of work.

注：图中所有尺寸均以现场复核尺寸为准

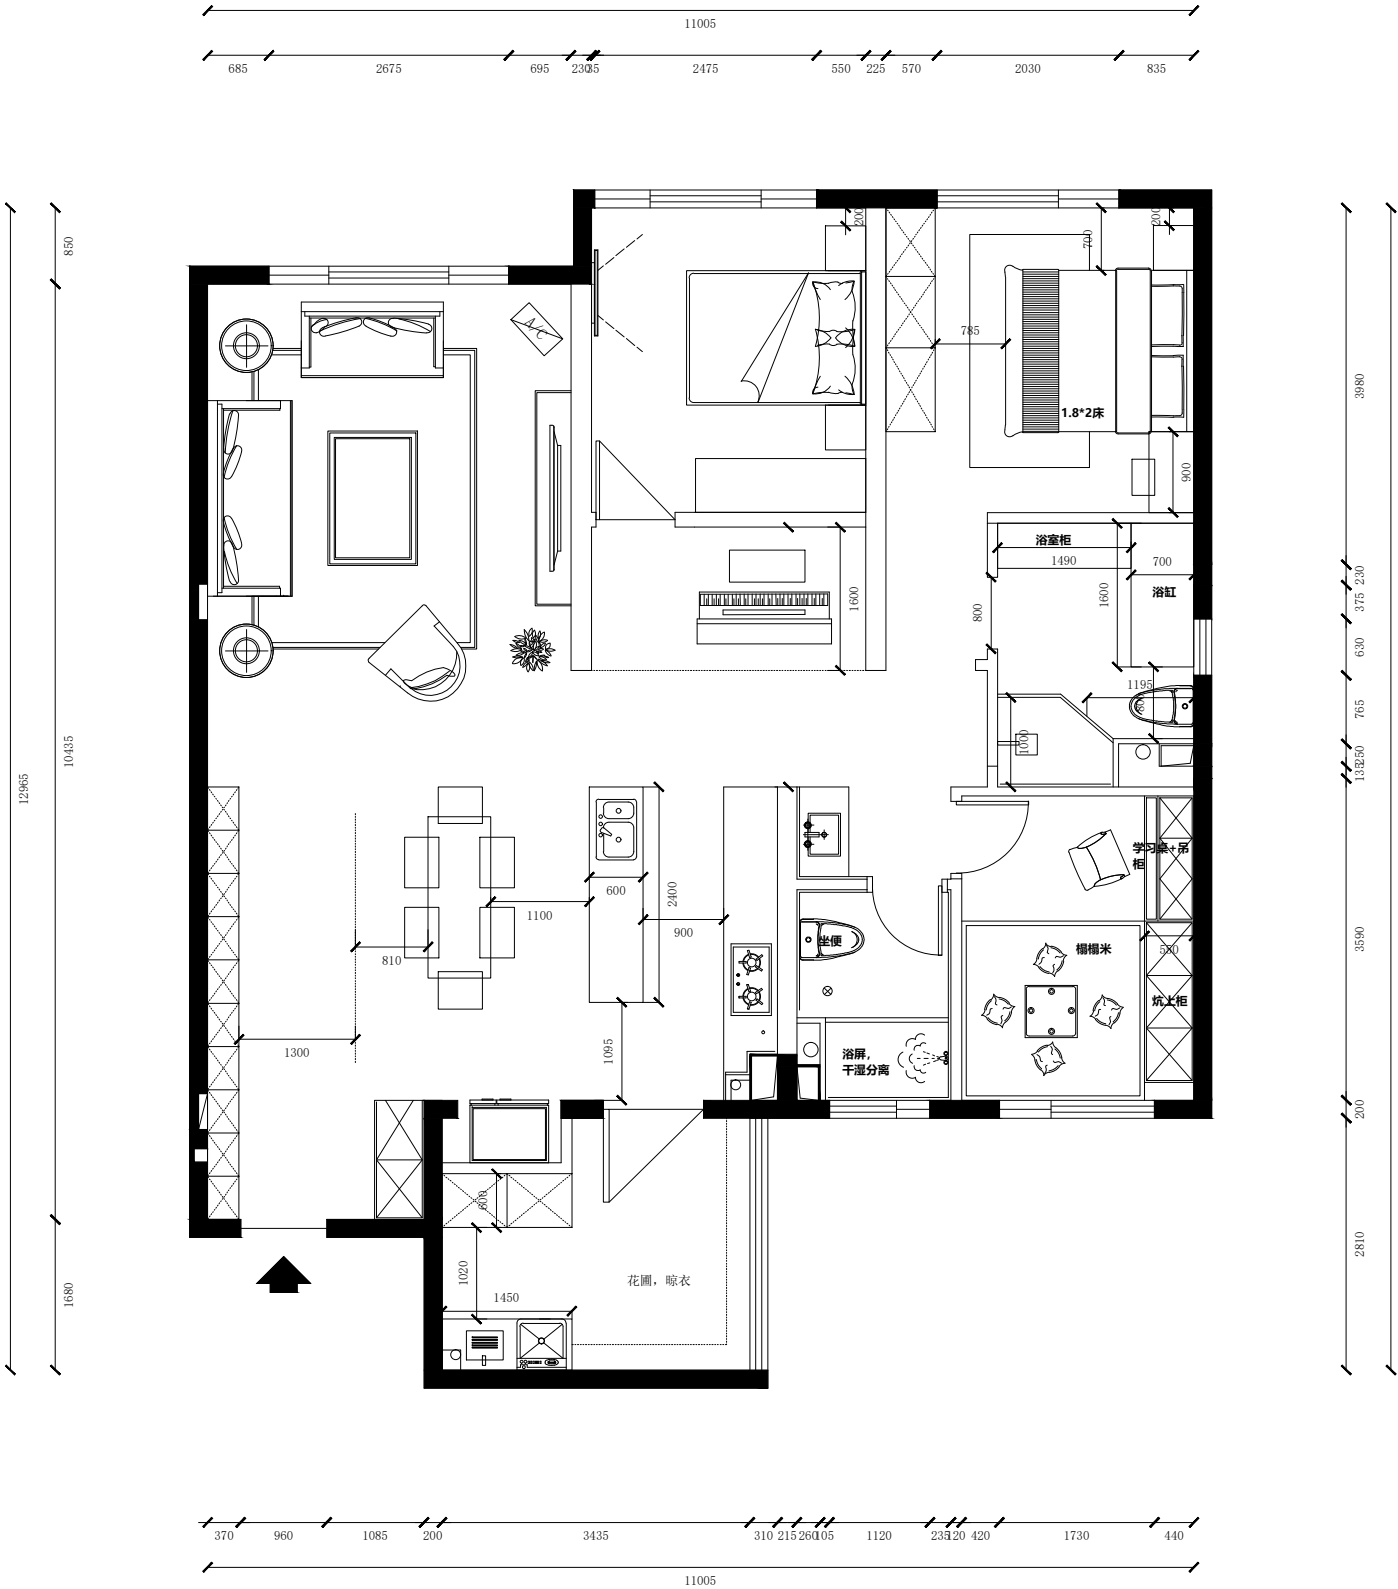

平面布置图1:100

蜂巢装饰对本方案拥有版权及所有权。本方案不得以任何方式修改及复制。未经蜂巢装饰书面授权，本方案不得向任何第三方转让。

- 设计说明：
- 1、平面标注尺寸为现场量取尺寸，如有差异，作现场核实。
 - 2、图纸设计布局原则上不做调整，如有变化，会另行说明。
 - 3、该图纸为施工图纸，双方（设计和甲方）签字认可后，方可施工。
 - 4、签字后，客户如有方案变更，所产生的费用由客户承担。
 - 5、请您仔细审核并签字。

施工地址：

图纸编号：

客户签字：

设计师签字：

审核人：

日期： 年 月 日

公司地址：
丹东市振兴区立交新路
15-10（万达金街）

咨询电话：0415-3768567