PLAN 一层平面布置图

DEVELOPMENT ORGANIZATION
建设单位

PROJECT 项目名称

备注：
1.请勿尺量图纸，应以标注尺寸为准。
2.除非另外说明，所有尺寸标注都以毫米为单位。
3.所有尺寸都应在施工之前经现场核对，如有任何不一致应书面通知设计方。
4.本图纸须与所有相关合同、规范、报告文件及相关图纸结合参照。

NOTES:
1.DO NOT SCALE DRAWINGS.WRITTEN DIMENSIONS GOVERN.
2.ALL DIMENSIONS ARE IN MILLIMETRES UNLESS NOTED OTHERWISE.
3.ALL DIMENSIONS SHALL BE VERIFIED ON SITE BEFORE PROCEEDING WITH THE WORK. THE DESIGNER SHALL BE NOTIFIED IN WRITING OF ANY DISCREPANCIES.
4.THIS DRAWING MUST BE READ IN CONJUNCTION WITH ALL RELEVANT CONTRACTS,SPECIFICATIONS,REPORTS AND DRAWINGS.

版权所有 未经许可 不得使用与修改
No part of these from design may be used in any manner without permission

EXAMINER 审定：	
PROFESSIONAL 专业负责人：	
LEADER 项目负责人：	
DESIGNER 设计：	
PROOFREADER 校对：	
PROJECT NO. 工程编号：	
DISCIPLINE 专业：	
STATUS 设计阶段：	
VERSION 版次：	

TITLE 图名

SIZE 图幅：	
SCALE 图纸比例：	
DATE 出图日期：	

DRAWING NO.图号

Number 页码：	

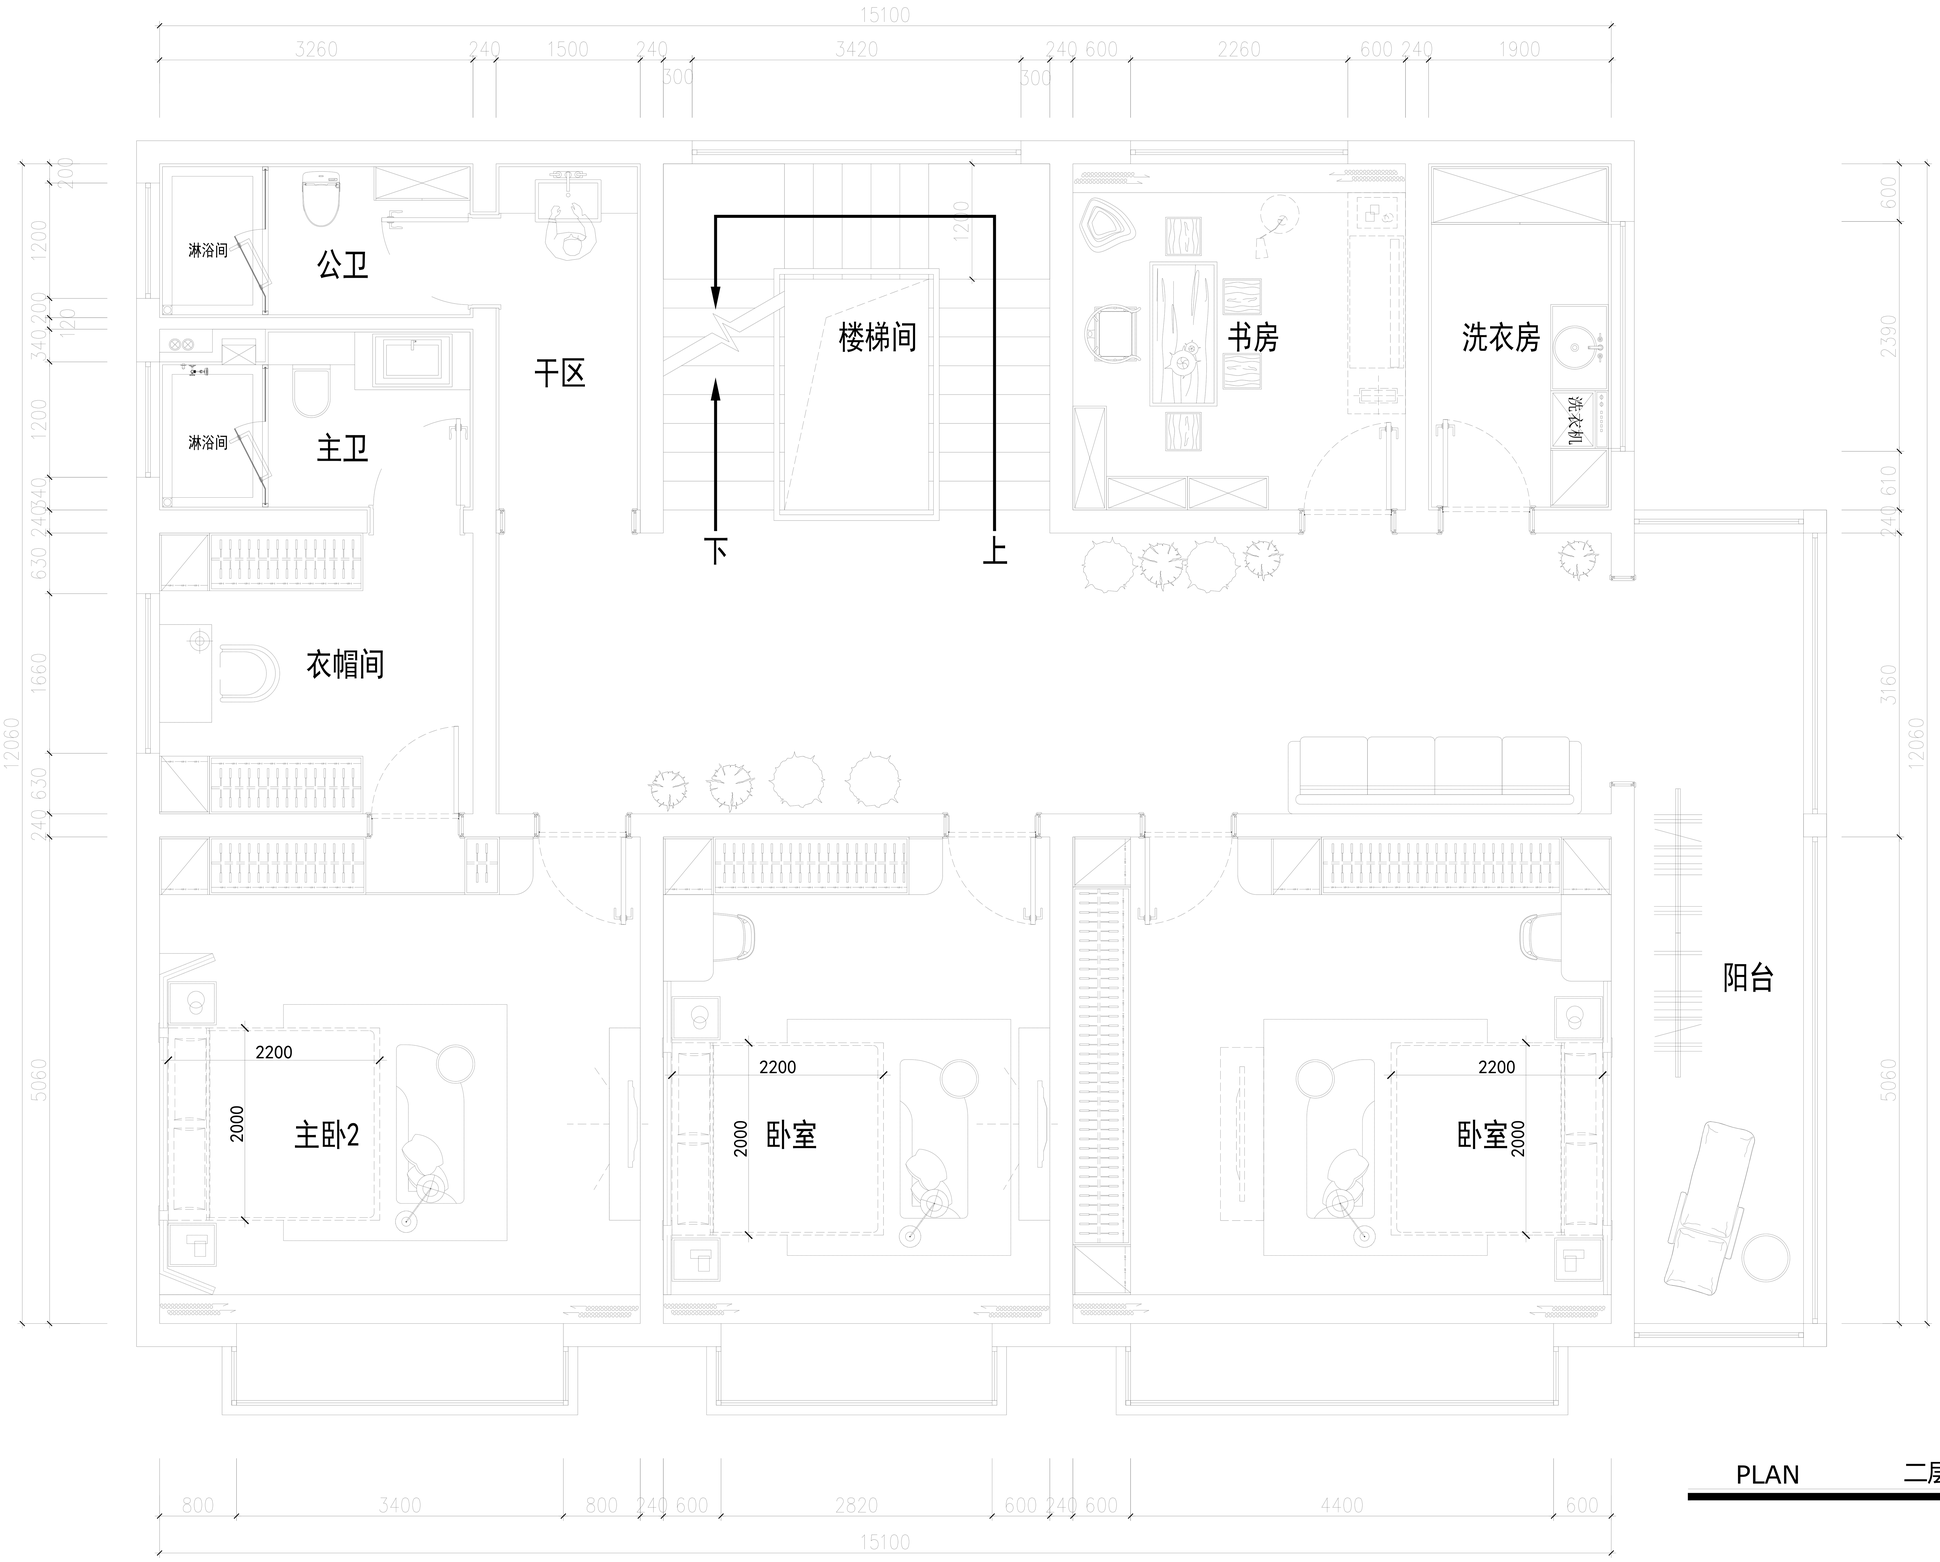

PLAN 二层平面布置图

DEVELOPMENT ORGANIZATION
建设单位

PROJECT 项目名称

备注：
1.请勿尺量图纸，应以标注尺寸为准。
2.除非另外说明，所有尺寸标注都以毫米为单位。
3.所有尺寸都应在施工之前经现场核对，如有任何不一致应书面通知设计方。
4.本图纸须与所有相关合同、规范、报告文件及相关图纸结合参照。

NOTES:
1.DO NOT SCALE DRAWINGS.WRITTEN DIMENSIONS GOVERN.
2.ALL DIMENSIONS ARE IN MILLIMETRES UNLESS NOTED OTHERWISE.
3.ALL DIMENSIONS SHALL BE VERIFIED ON SITE BEFORE PROCEEDING WITH THE WORK. THE DESIGNER SHALL BE NOTIFIED IN WRITING OF ANY DISCREPANCIES.
4.THIS DRAWING MUST BE READ IN CONJUNCTION WITH ALL RELEVANT CONTRACTS,SPECIFICATIONS,REPORTS AND DRAWINGS.

版权所有 未经许可 不得使用与修改
No part of these from design may be used in any manner without permission

EXAMINER 审定：	
PROFESSIONAL 专业负责人：	
LEADER 项目负责人：	
DESIGNER 设计：	
PROOFREADER 校对：	
PROJECT NO. 工程编号：	
DISCIPLINE 专业：	
STATUS 设计阶段：	
VERSION 版次：	

TITLE 图名

SIZE 图幅：	
SCALE 图纸比例：	
DATE 出图日期：	

DRAWING NO.图号

Number 页码：	

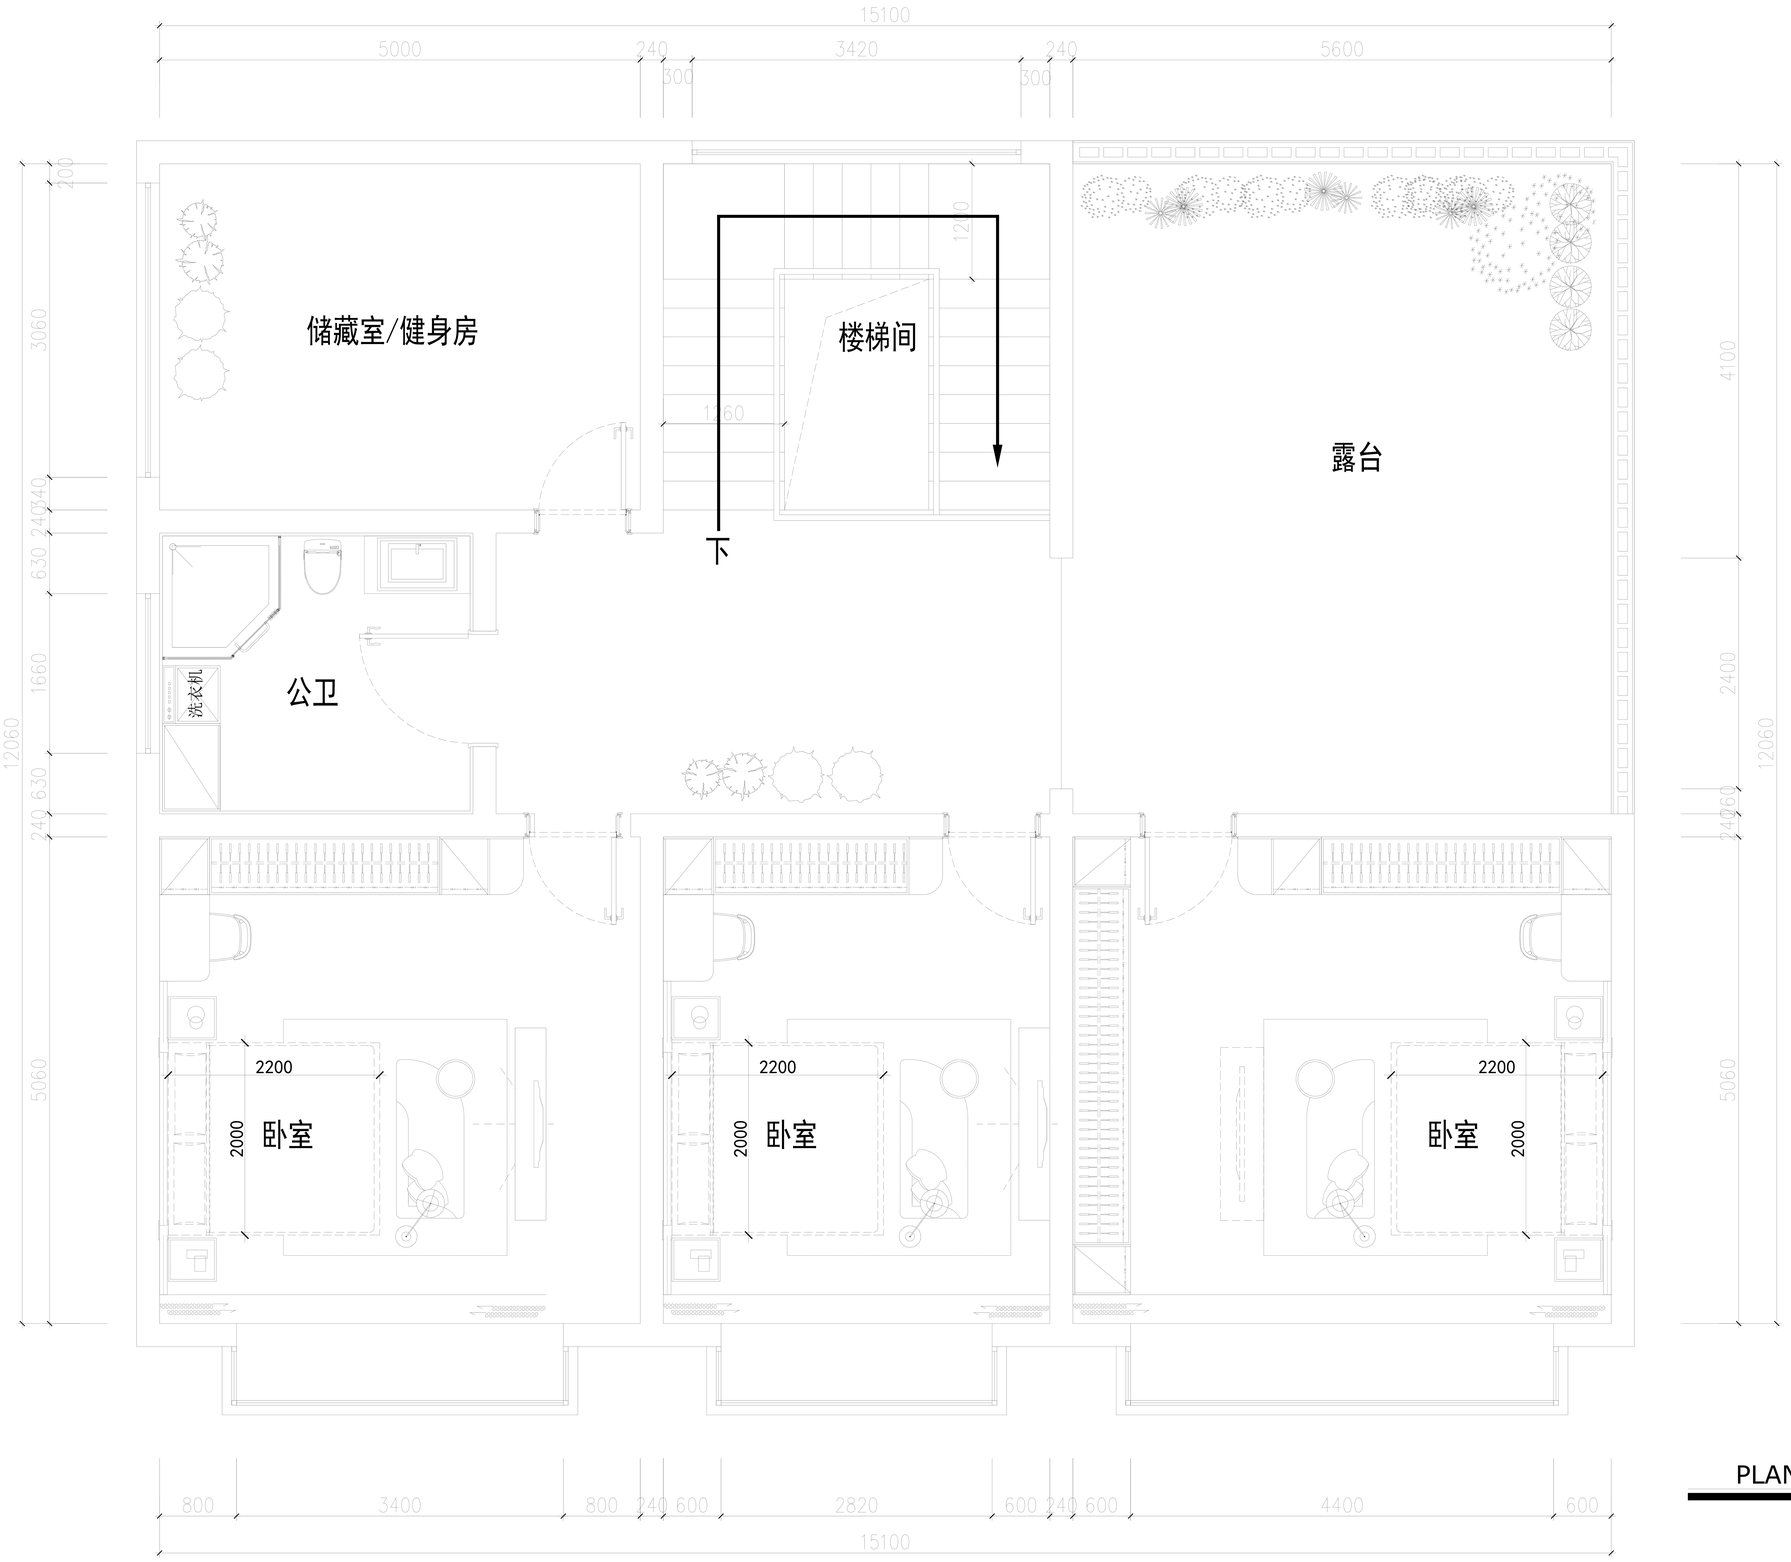

PLAN 三层平面布置图

DEVELOPMENT ORGANIZATION
建设单位

PROJECT 项目名称

备注：
1.请勿尺量图纸，应以标注尺寸为准。
2.除非另外说明，所有尺寸标注都以毫米为单位。
3.所有尺寸都应在施工之前经现场核对，如有任何不一致应书面通知设计方。
4.本图纸须与所有相关合同、规范、报告文件及相关图纸结合参照。

NOTES:
1.DO NOT SCALE DRAWINGS.WRITTEN DIMENSIONS GOVERN.
2.ALL DIMENSIONS ARE IN MILLIMETRES UNLESS NOTED OTHERWISE.
3.ALL DIMENSIONS SHALL BE VERIFIED ON SITE BEFORE PROCEEDING WITH THE WORK. THE DESIGNER SHALL BE NOTIFIED IN WRITING OF ANY DISCREPANCIES.
4.THIS DRAWING MUST BE READ IN CONJUNCTION WITH ALL RELEVANT CONTRACTS,SPECIFICATIONS,REPORTS AND DRAWINGS.

版权所有 未经许可 不得使用与修改
No part of these from design may be used in any manner without permission

EXAMINER 审定：	
PROFESSIONAL 专业负责人：	
LEADER 项目负责人：	
DESIGNER 设计：	
PROOFREADER 校对：	
PROJECT NO. 工程编号：	
DISCIPLINE 专业：	
STATUS 设计阶段：	
VERSION 版次：	

TITLE 图名

SIZE 图幅：	
SCALE 图纸比例：	
DATE 出图日期：	

DRAWING NO.图号

Number 页码：	