


民安苑

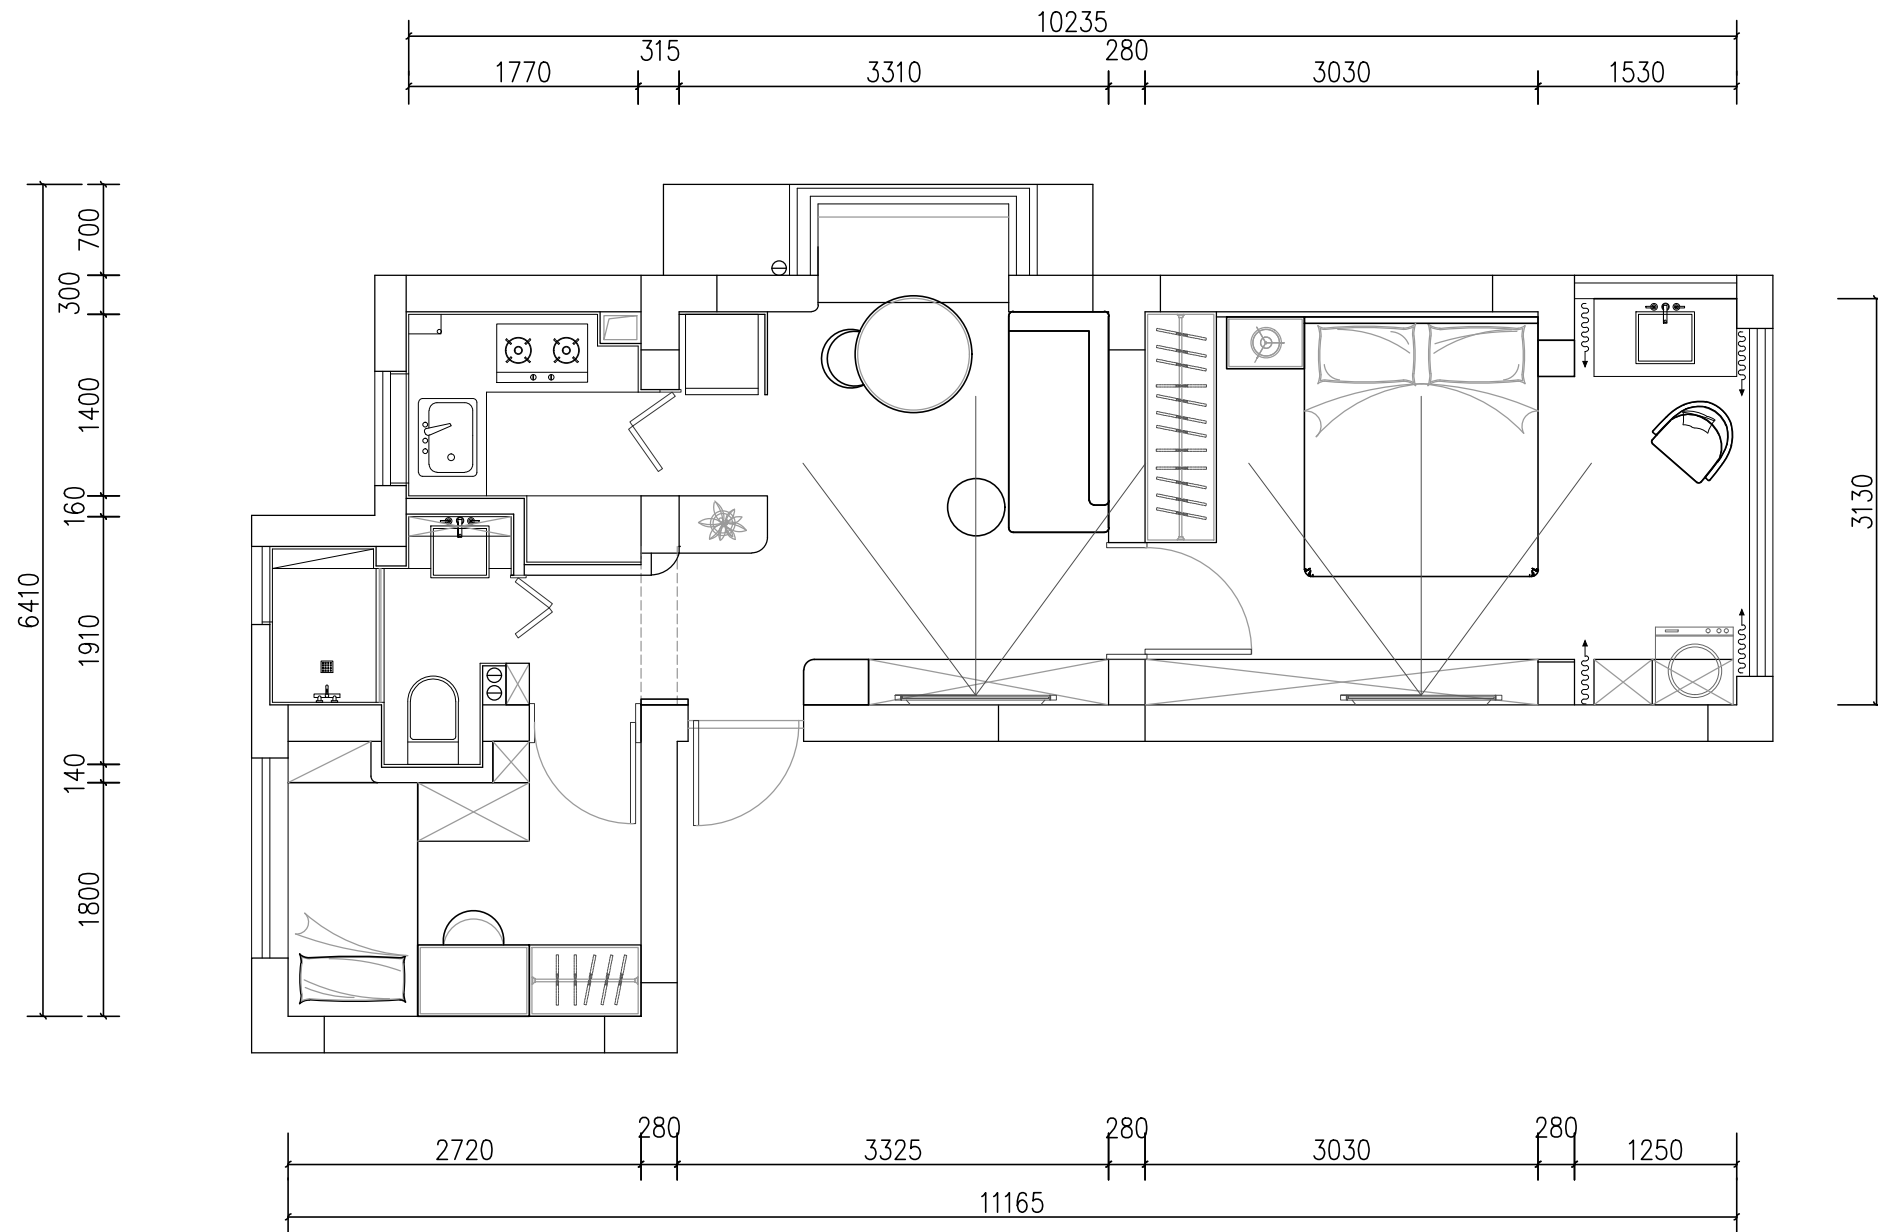

FORM. Rev
此图未经设计者书面批准，不得复印

DESIGNED BY/DATE
设计师

APPROVED BY
校对

STAMP FOR ISSUE
施工图审核章

DESIGNED STAMP
设计审核章

DISCIPLINE
专业

SCALE 1:60

DRAWING TITLE
图名

平面布置图二

DRAWING NUMBER
图号

1F-PM-01