


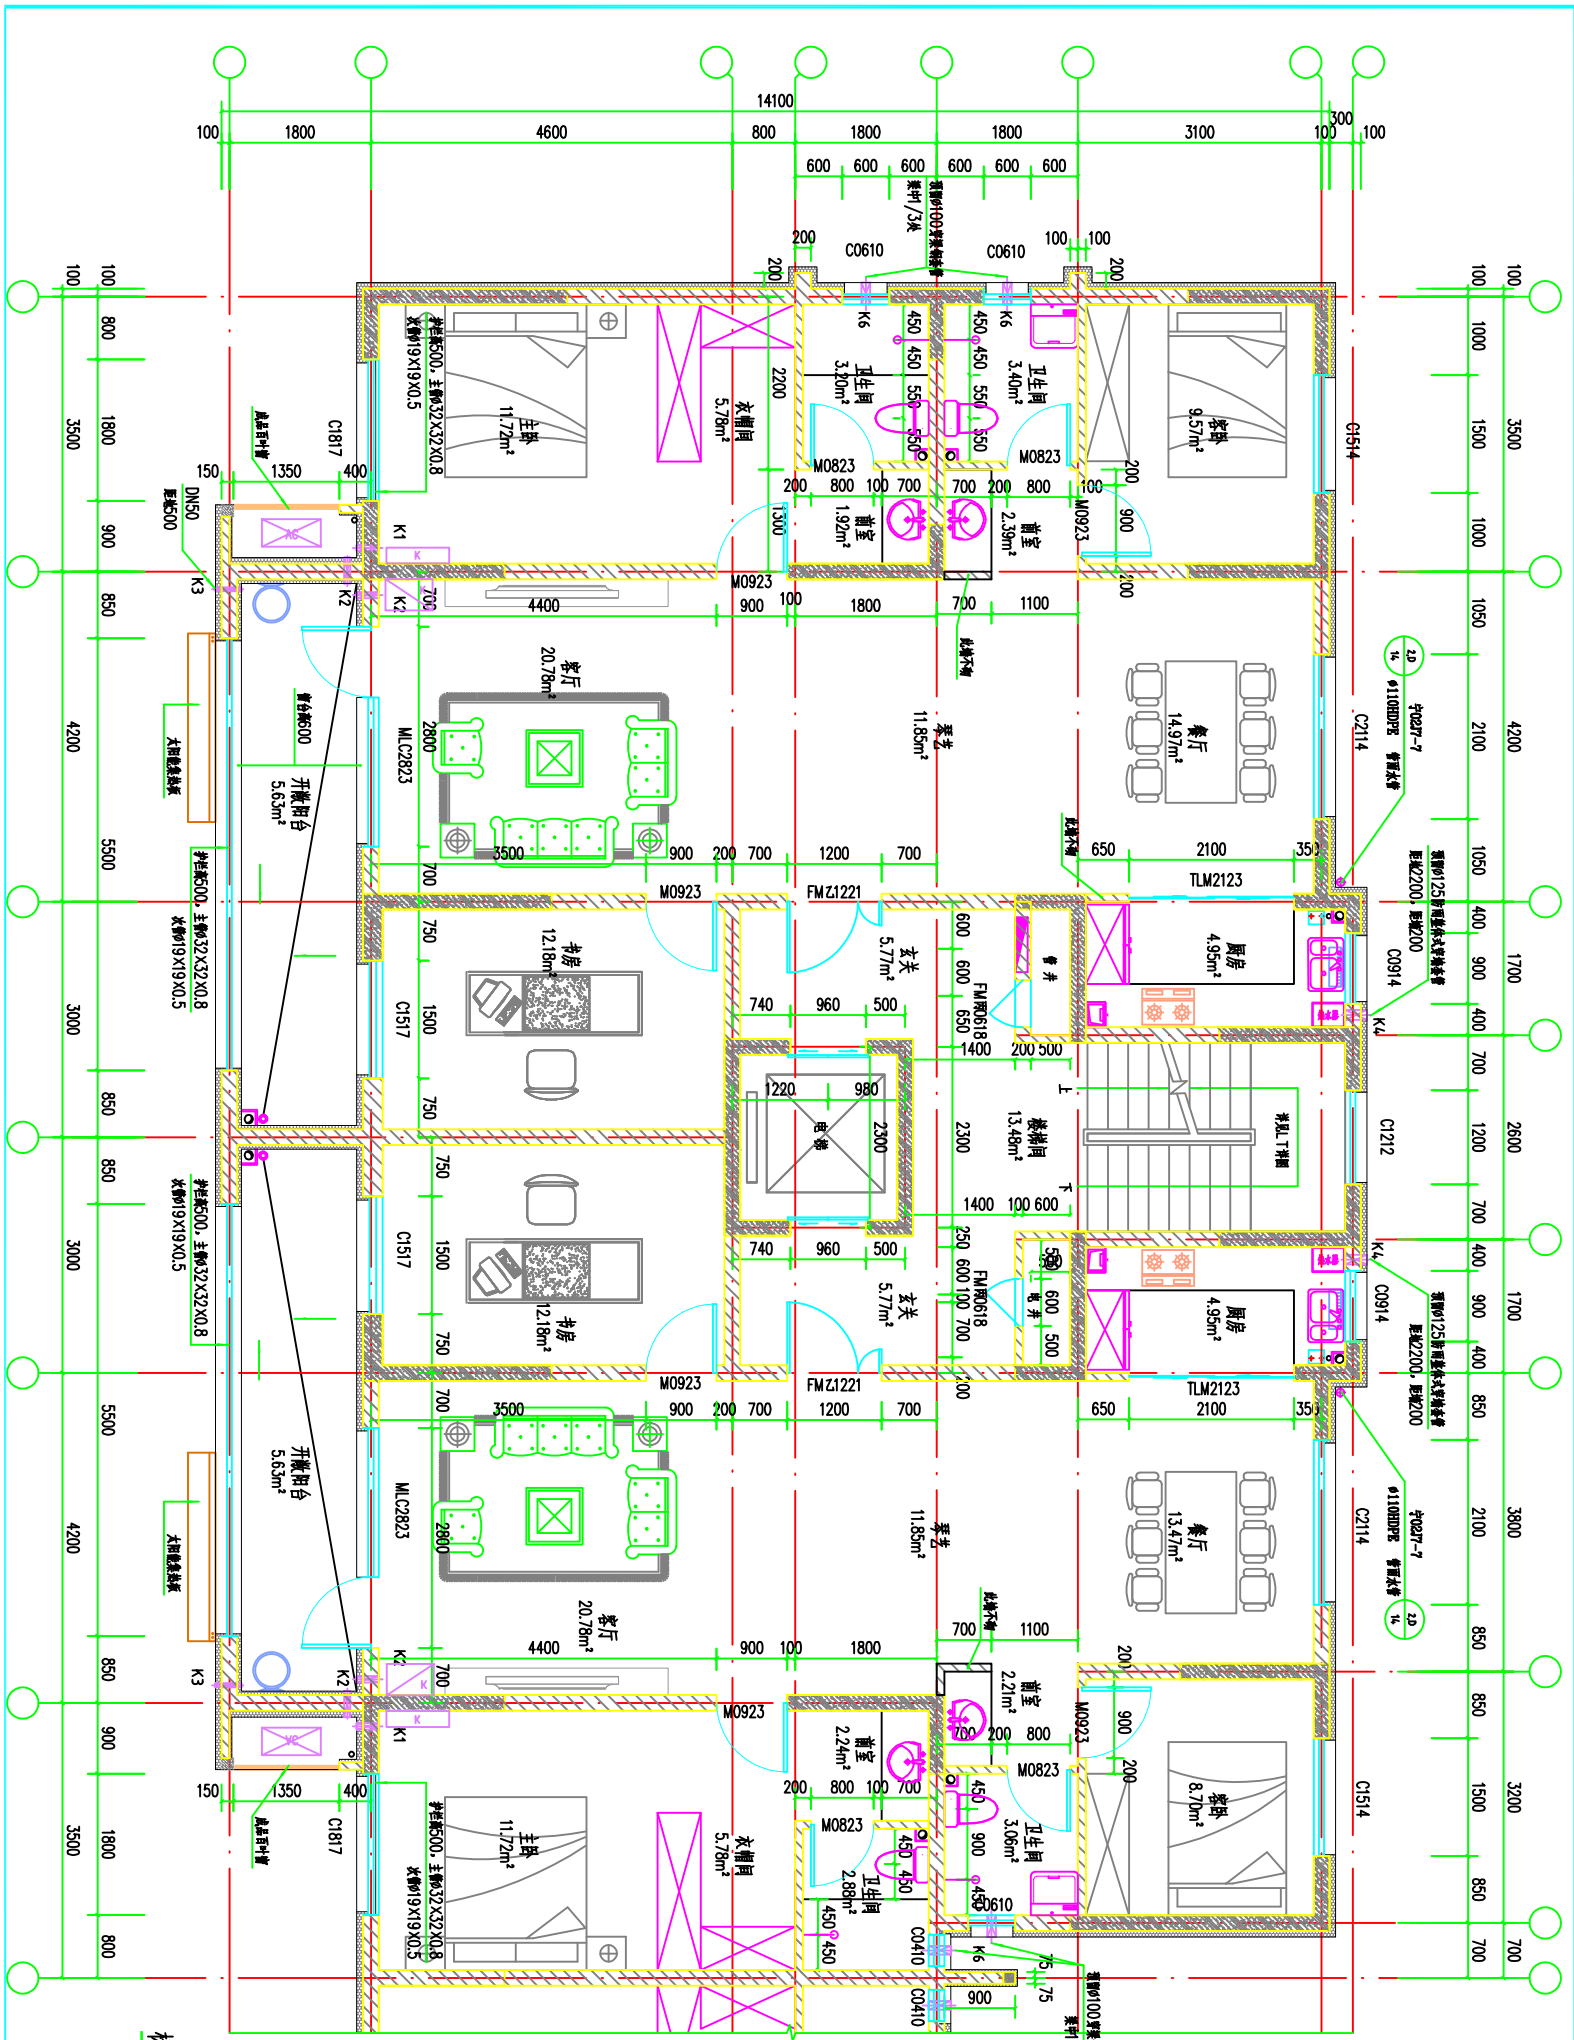

标准层户型详图 1:50

 宁夏现代建筑设计院		检索号	XD2019-S012
		工程名称	平罗金湖御景东区项目
审 定 林永利		子项	29#住宅楼
		户型标准层单元详图	
审 核 陈永利	专业负责 设计 图 审 图 陈永利		