


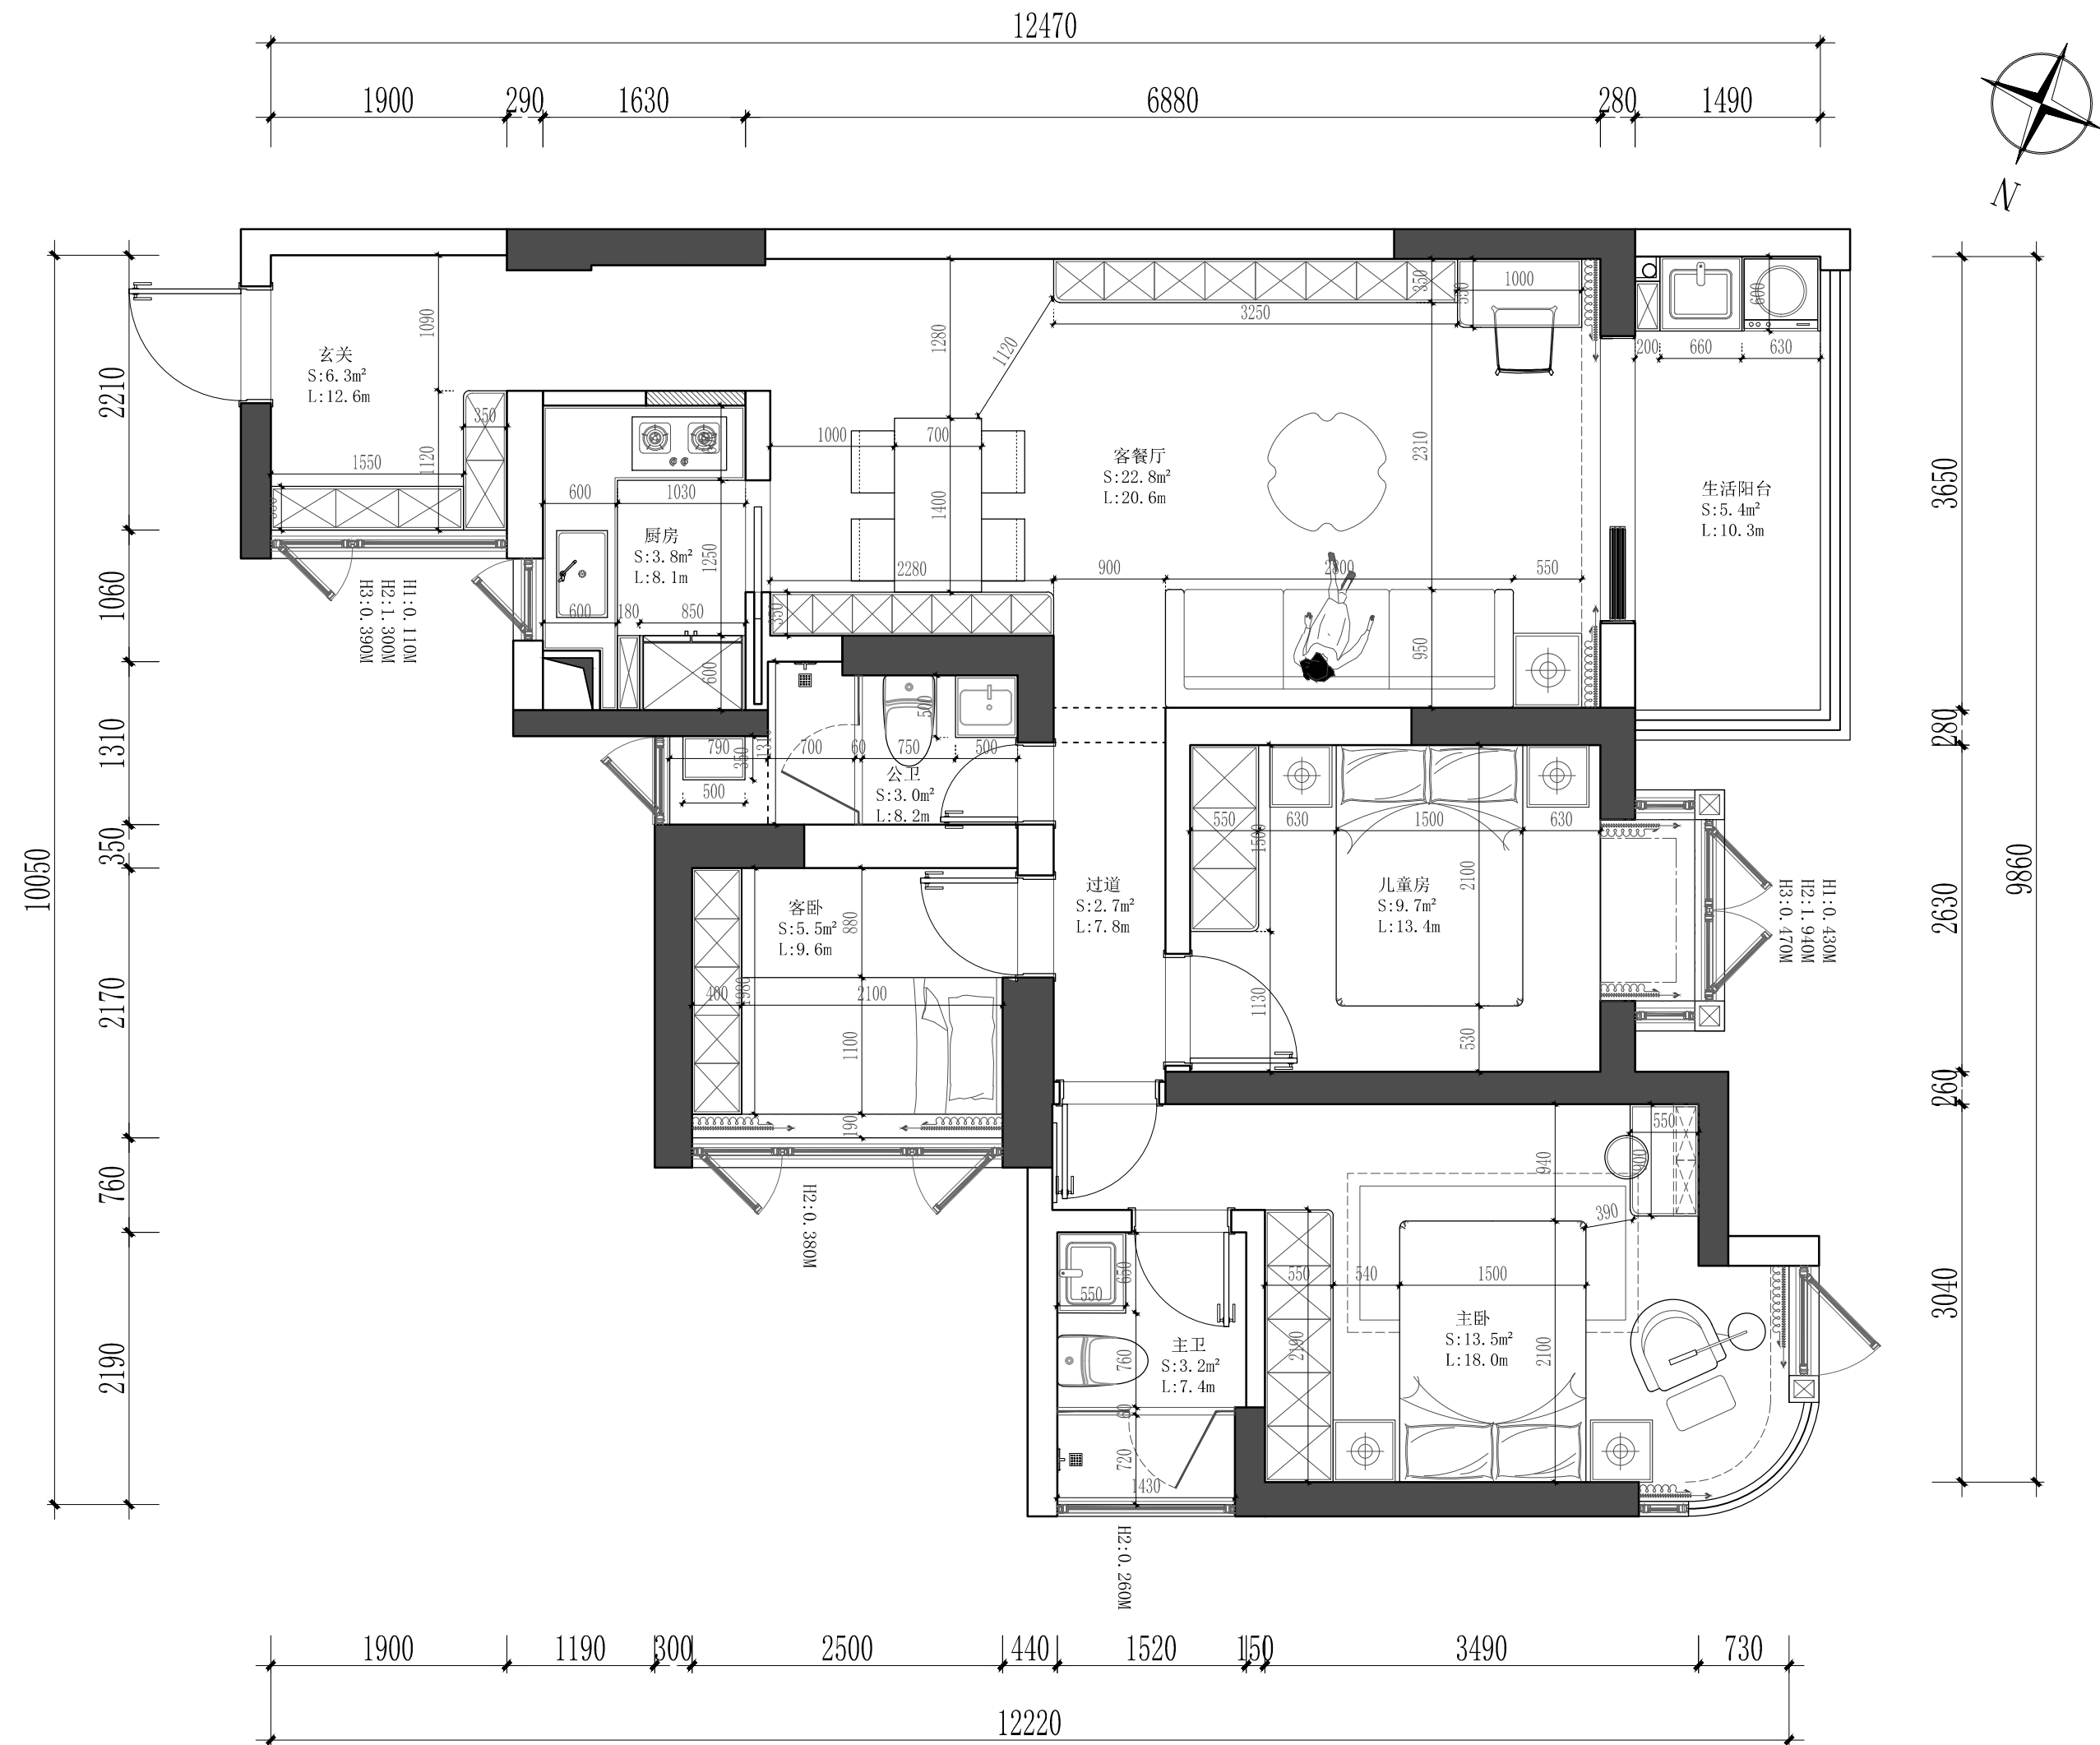

GENERAL NOTE

备注:

PROJECT TITLE

工程名称:

勤诚达22世纪

DRAWING TITLE

图 名:

平面布置图方案一

SINGING:

甲方签字:

PROOFREAD

审 核

DESIGNER

设 计

钟工

DRAWN

绘 图

钟工

BUILDER

施 工

黄工

DRAWING NO.

图 号

P-09

SERIAL NO.

序 号

09

SCALE

比 例

1:70

SIG. DATE

日 期

2026.08

EXPLAIN

说 明