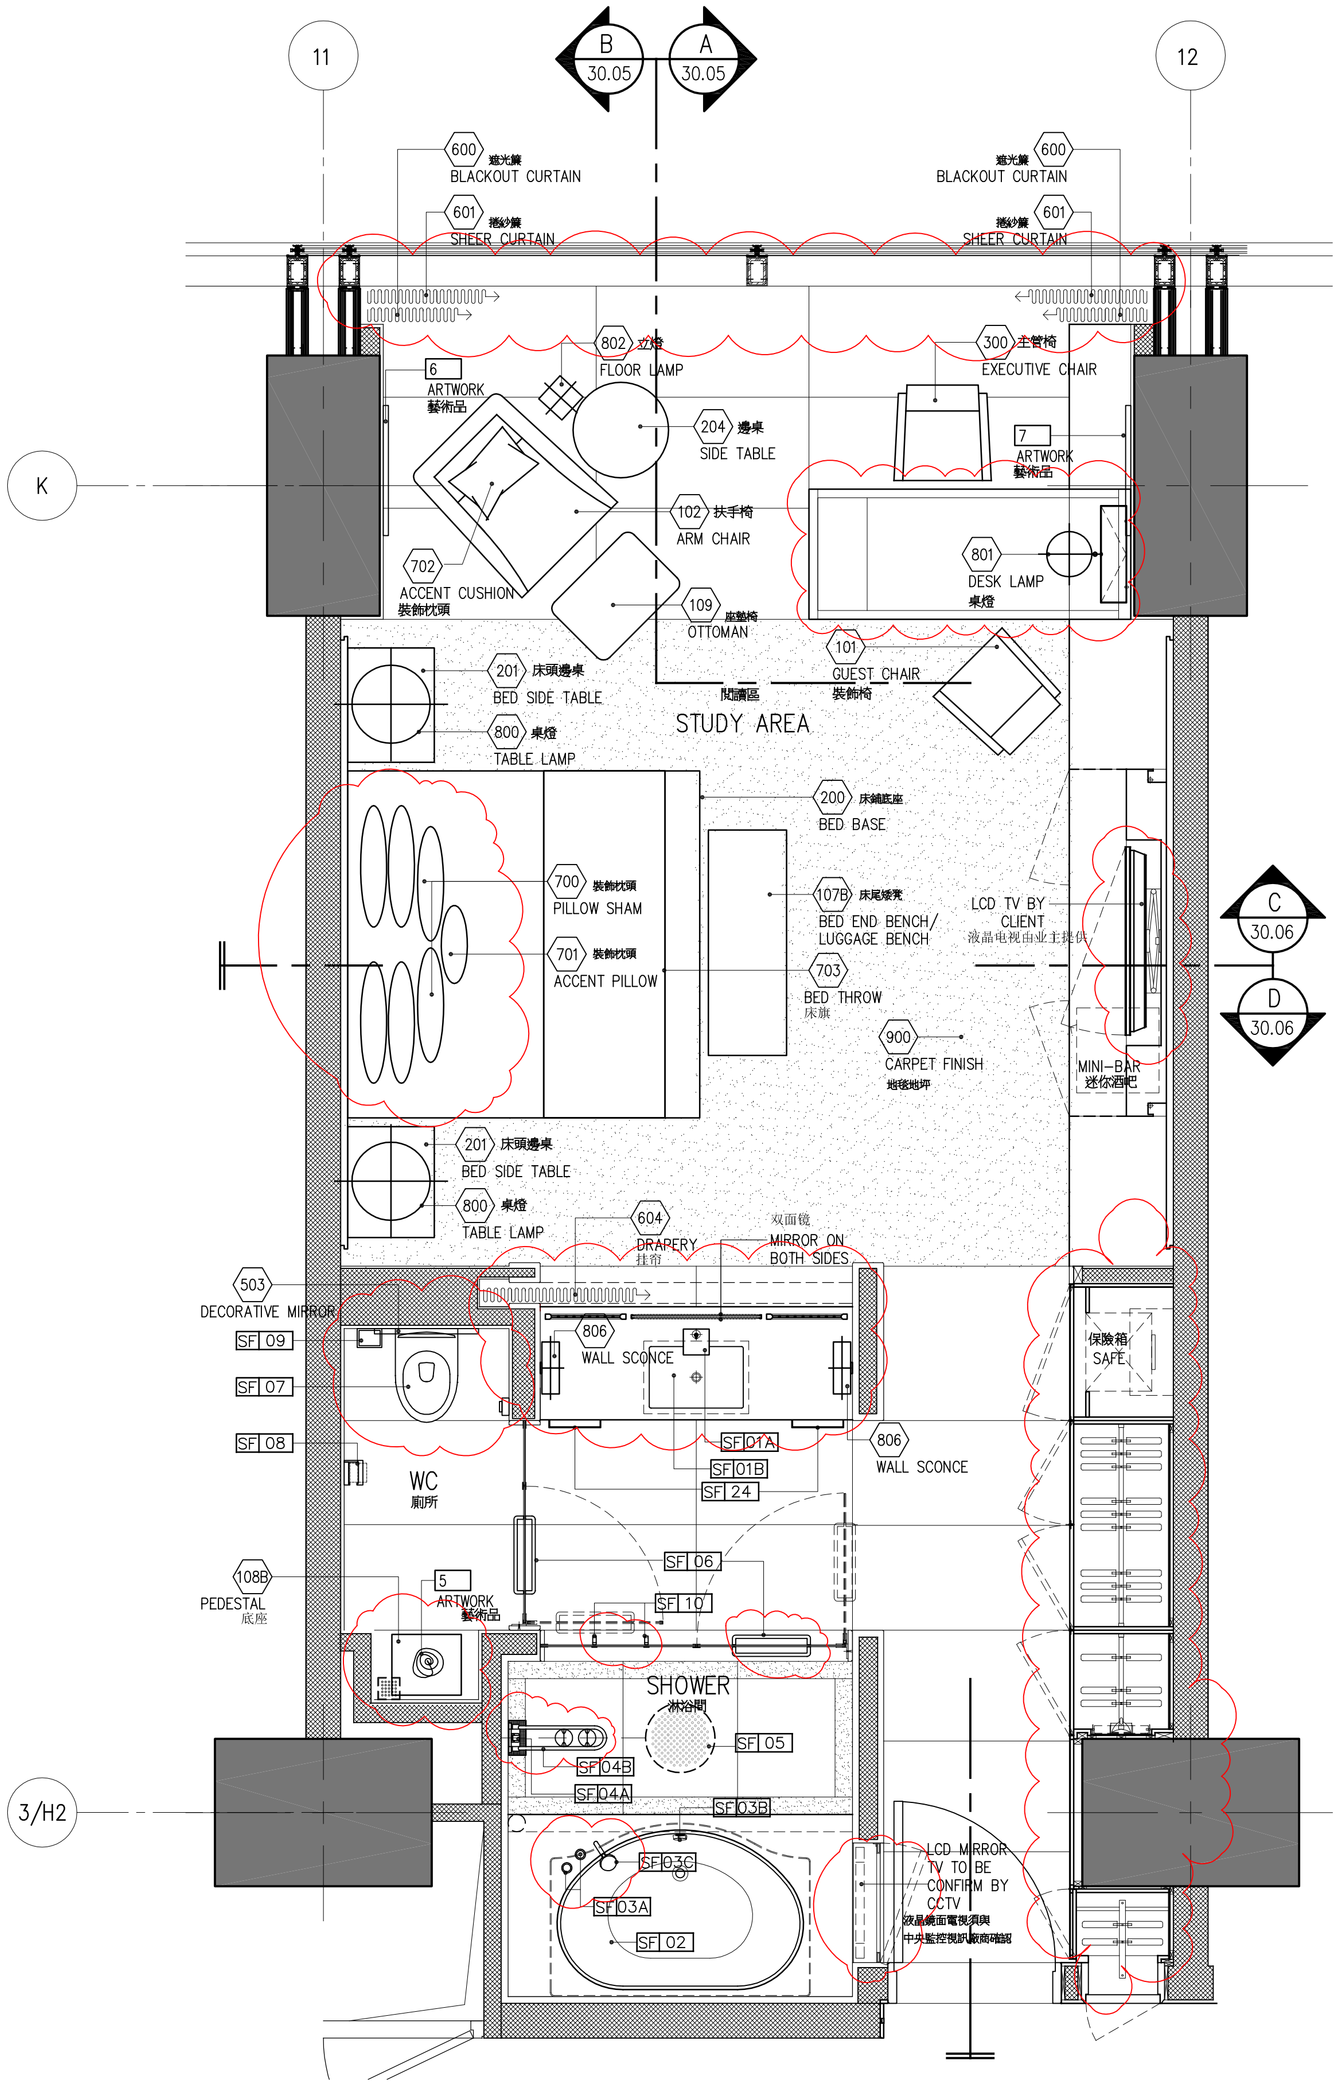

中央电视台新台址建设工程

CCTV NEW SITE CONSTRUCTION PROJECT

业主 CLIENT

中央电视台新台址建设工程办公室
Beijing 100020, Peoples Republic of China

东三环中路 32号 朝阳区 100020 中国 北京
No 32 Dongsanhuan Zhonglu, Chaoyang District,
General Office of CCTV New Site Construction & Development Program

文华东方北京酒店

MANDARIN ORIENTAL BEIJING HOTEL

日期修正及出图 REVISION AND ISSUES	日期 DATE
1 PHASE III PRELIMINARY ISSUE	27-09-06
2 PHASE III TENDER ISSUE	31-10-06
3 PHASE III CONSTRUCTION ISSUE	02-04-07
4 PHASE III CONSTRUCTION ISSUE	15-06-07

出图盖章 SEAL

ALL DESIGNS, PRINTS, AND SPECIFICATIONS ARE THE PROPERTY OF LIM TEO + WILKES DESIGN WORKS PTE LTD AND CANNOT BE USED WITHOUT THEIR WRITTEN PERMISSION. SAME SHALL BE RETURNED AT COMPLETION OF WORK. DO NOT SCALE DRAWING. ALL MEASUREMENTS MUST BE CHECKED AT SITE BY THE CONTRACTOR AND ANY DISCREPANCIES POINTED OUT TO THE DESIGNER FOR CLARIFICATION BEFORE PROCEEDING. THIS DRAWING INDICATES DESIGN INTENT ONLY. OTHER CONSULTANTS SHALL PREPARE THEIR OWN WORKING DRAWINGS FOR AREAS RELATING TO THEIR OWN DISCIPLINES FOR EXECUTION ON SITE.

注册章 SEAL

设计证书甲级编号 0901061

华东建筑设计研究院有限公司

ECADI East China Architectural Design & Research Institute CO.LTD

酒店室内设计 HOTEL INTERIOR DESIGN

LIM TEO+Wilkes Design Works PTE LTD

合作建筑设计 ASSOCIATE ARCHITECT 荷兰大都会建筑事务所

OMA Office for Metropolitan Architecture

合作结构设计/机电设备设计 ASSOCIATE ENGINEER 奥雅纳工程顾问

Arup Ove Arup & Partners Hong Kong Limited

签署栏 ASSIGN	
审定人/日期 AUTHORIZED FOR ISSUE BY	汪孝安
设计总负责人/日期 PROJECT DIRECTOR	汪孝安 李祥胜
审核人/日期 AUDITED BY	
专业负责人/日期 DISCIPLINE RESPONSIBLE BY	郭光
校对人/日期 CHECKED BY	宋海瑛
设计人/日期 DESIGNED BY	周诗晔
绘图人/日期 DRAWN BY	周诗晔
LTW 设计人/日期 LTW-DESIGNED BY	MR. H.L. LIM & MS TEO SU SEAM
LTW 校对人/日期 LTW-CHECKED BY	CHEN YUAN ZHENG
工种会签/日期 CONFIRMED BY /DATE	

索引图 KEYPLAN

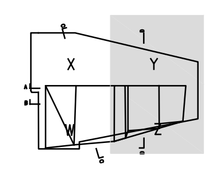

未可之量图纸, 所有尺寸必须通过实际放样, 此文件的内容具有版权, 任何未经同意的复制、泄漏, 股东或复制包含在文件中的信息, 都将导致相应法律责任。
DO NOT SCALE FROM DRAWING. ALL DIMENSIONS MUST BE VERIFIED ON SITE. THIS DOCUMENT CONTAINS COPYRIGHTED MATERIAL. ANY UNAUTHORIZED USE, DISCLOSURE, DISSEMINATION OR DUPLICATION OF ANY OF THE INFORMATION CONTAINED HEREIN MAY RESULT IN LIABILITY UNDER APPLICABLE LAWS.

图名 DRAWING TITLE

客房（类型K1）
TYP GUESTROOM (TYPE K1)

傢俱配置平面圖
FURNITURE LAYOUT PLAN

工程编号 PROJ. NO	C-200333001	阶段 STATUS	施工图	修改版 REISSON	4 版
比例 SCALE	1 : 25 1 : 50	图纸尺寸 FORMAT	A1 A3	专业 DISC.	室内设计
日期 DATE	2007-06-15	图号 DRAWING NO.	30.00		