


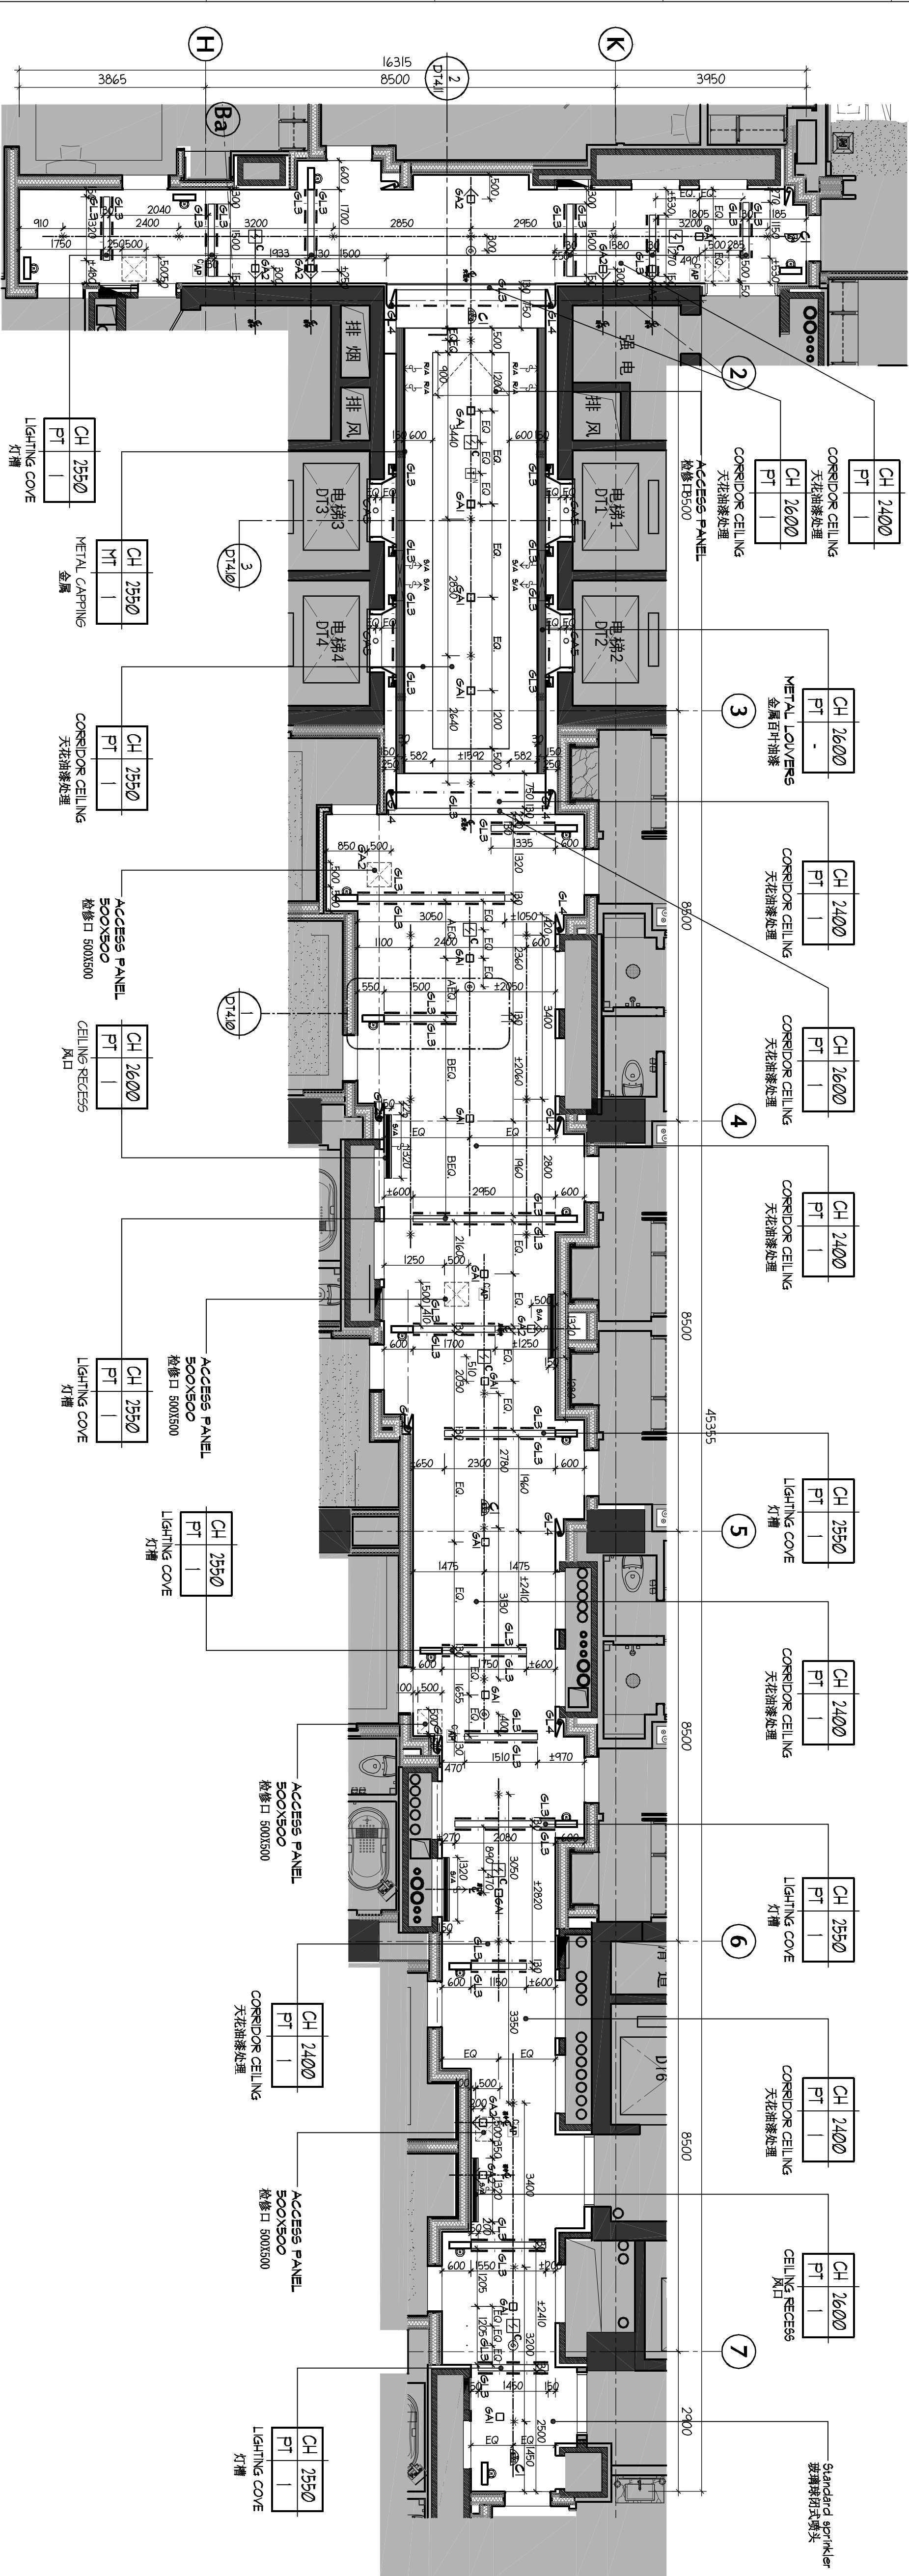

REFLECTED CEILING PLAN 天花反映图

设备图例	
SYMBOL 符号图例	DESCRIPTION 描述
	智能探测报警设备
	ADDRESS STROBE DETECT
①	天花吸顶器
	CEILING SPEAKER
※	消防专用电话机
	Standard speaker
	ACCESS POINT OUTLET
	无线接入点出口
SYMBOL 符号图例	DESCRIPTION 描述
	长条供应面风口
	LINEAR SUPPLY AIR GRILLE
	长条回风面风口
	LINEAR RETURN AIR GRILLE
	设备位回风
	CCTV CAMERA (FROM SHU)

SYMBOL 符號	DESCRIPTION 敘述	SYMBOL 符號	DESCRIPTION 敘述
GA1	調光器	GA12	雙 LED 調光器
REC35SED LOW VOLTAGE DOWNLIGHT		COVE MOUNTED LED STRIPLIGHT BACKLIGHT (RGS)	
GA2	調光器	COVE MOUNTED LED STRIPLIGHT / UP LIGHT (RGS)	
REC35SED LOW VOLTAGE ACCEINT LIGHT		COVE MOUNTED LED STRIPLIGHT / UP LIGHT (RGS)	
GA5	調光器	COVE MOUNTED LED STRIPLIGHT / UP LIGHT	
REC35SED LOW VOLTAGE DOWNLIGHT			