

from BASEMENT LEVEL

01890 2*2*0.8 cable


PE
2x(NT00-20A) PR40r/4P (8/20 μs) Imax=40kA Up≤1.8kV
WDZAN-BYJ(F)-2x2.5/SC20
2x(RVSP-2x1.5/SC20)
WEFPT-32FR 300mA
ATNSX-63N-16A/4P
C65N-TM-C20/3P
C65N-TM-C20/3P
EFP
QP452
Pe =1.73 KW
Kx =1.0
cosφ = 0.80
Pjs = 1.73 KW
Ijs = 3.3 A
01801
01851.2
01851.2
01851.2
智能模块，总线型号规格
电缆，导线型号规格
敷设方式
相序
回路编号
装接容量
用 途
WDZAN-BYJ(F)-2x2.5
WDZAN-BYJ(F)-1x2.5
MR/SC20-WC.CC
MR/SC20-SCE
MR/SC20-CC
L1
L2
L3
WEL1
WEL2
WEL3
WEL4
WEL5
WEL7
WEL6
WE1.3
WE2
WE3
WE4
WE5
WE6
WE7
WE8
WE9
0.11kW
0.1kW
0.11kW
0.13kW
0.08kW
0.11kW
0.13kW
0.08kW
0.08kW
0.04kW
0.04kW
0.14kW
0.2kW
0.02kW
0.26kW
0.1kW
0.11kW
0.13kW
0.08kW
0.08kW
0.04kW
0.04kW
0.14kW
0.2kW
0.02kW
0.26kW
备用
备用
备用

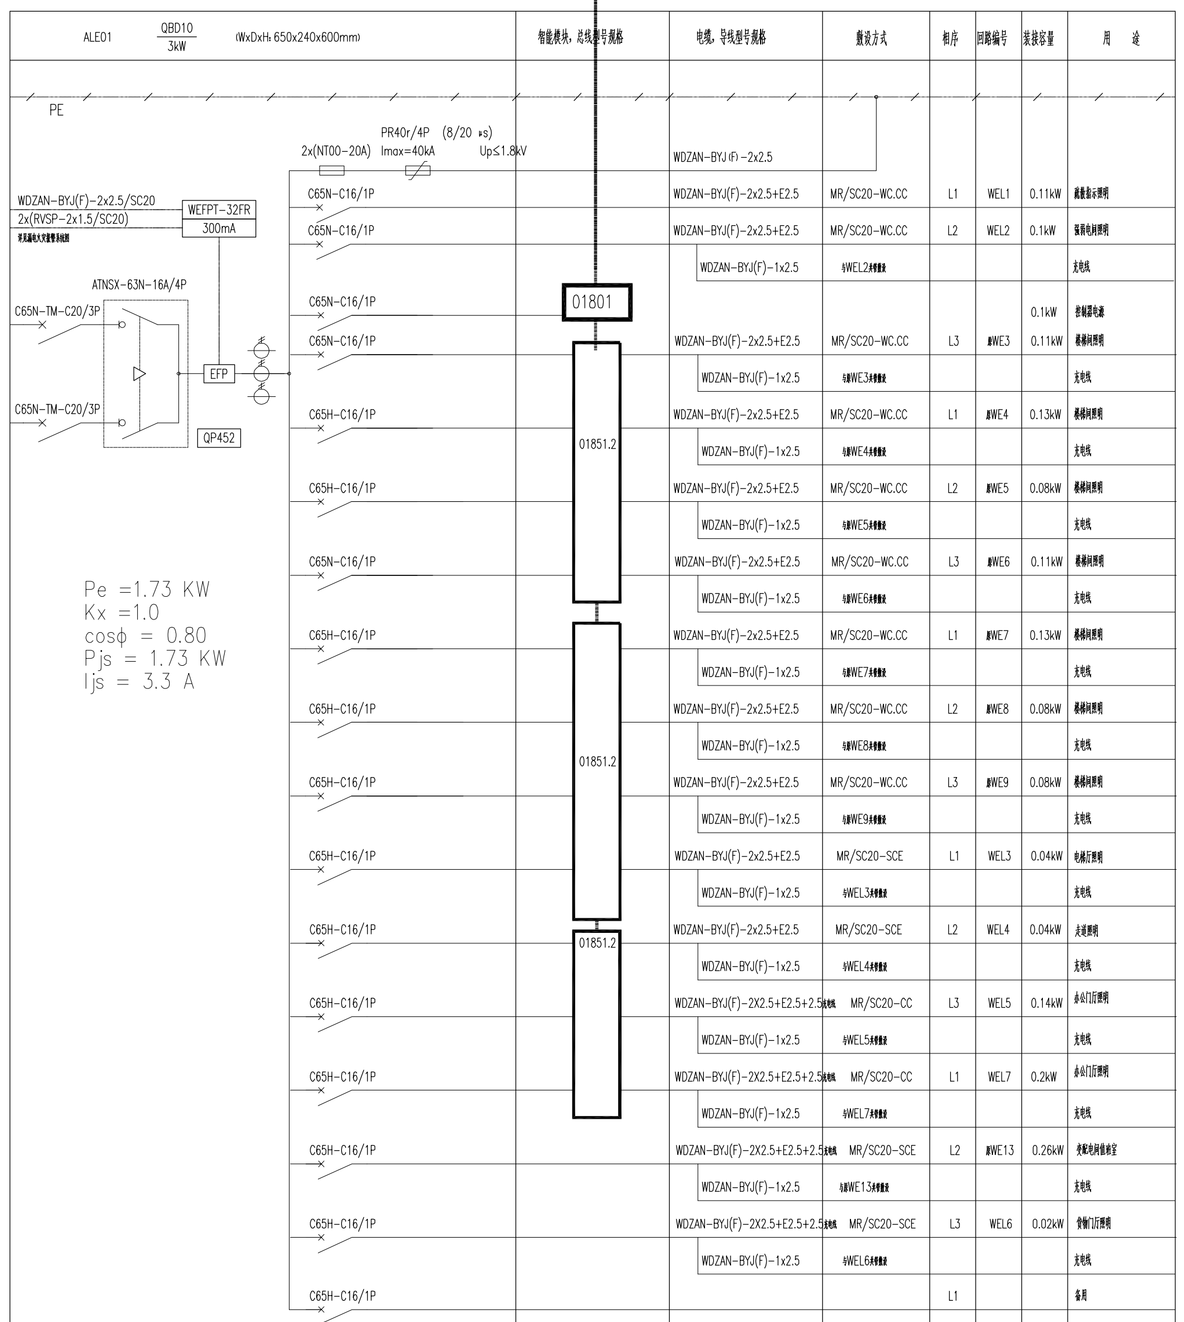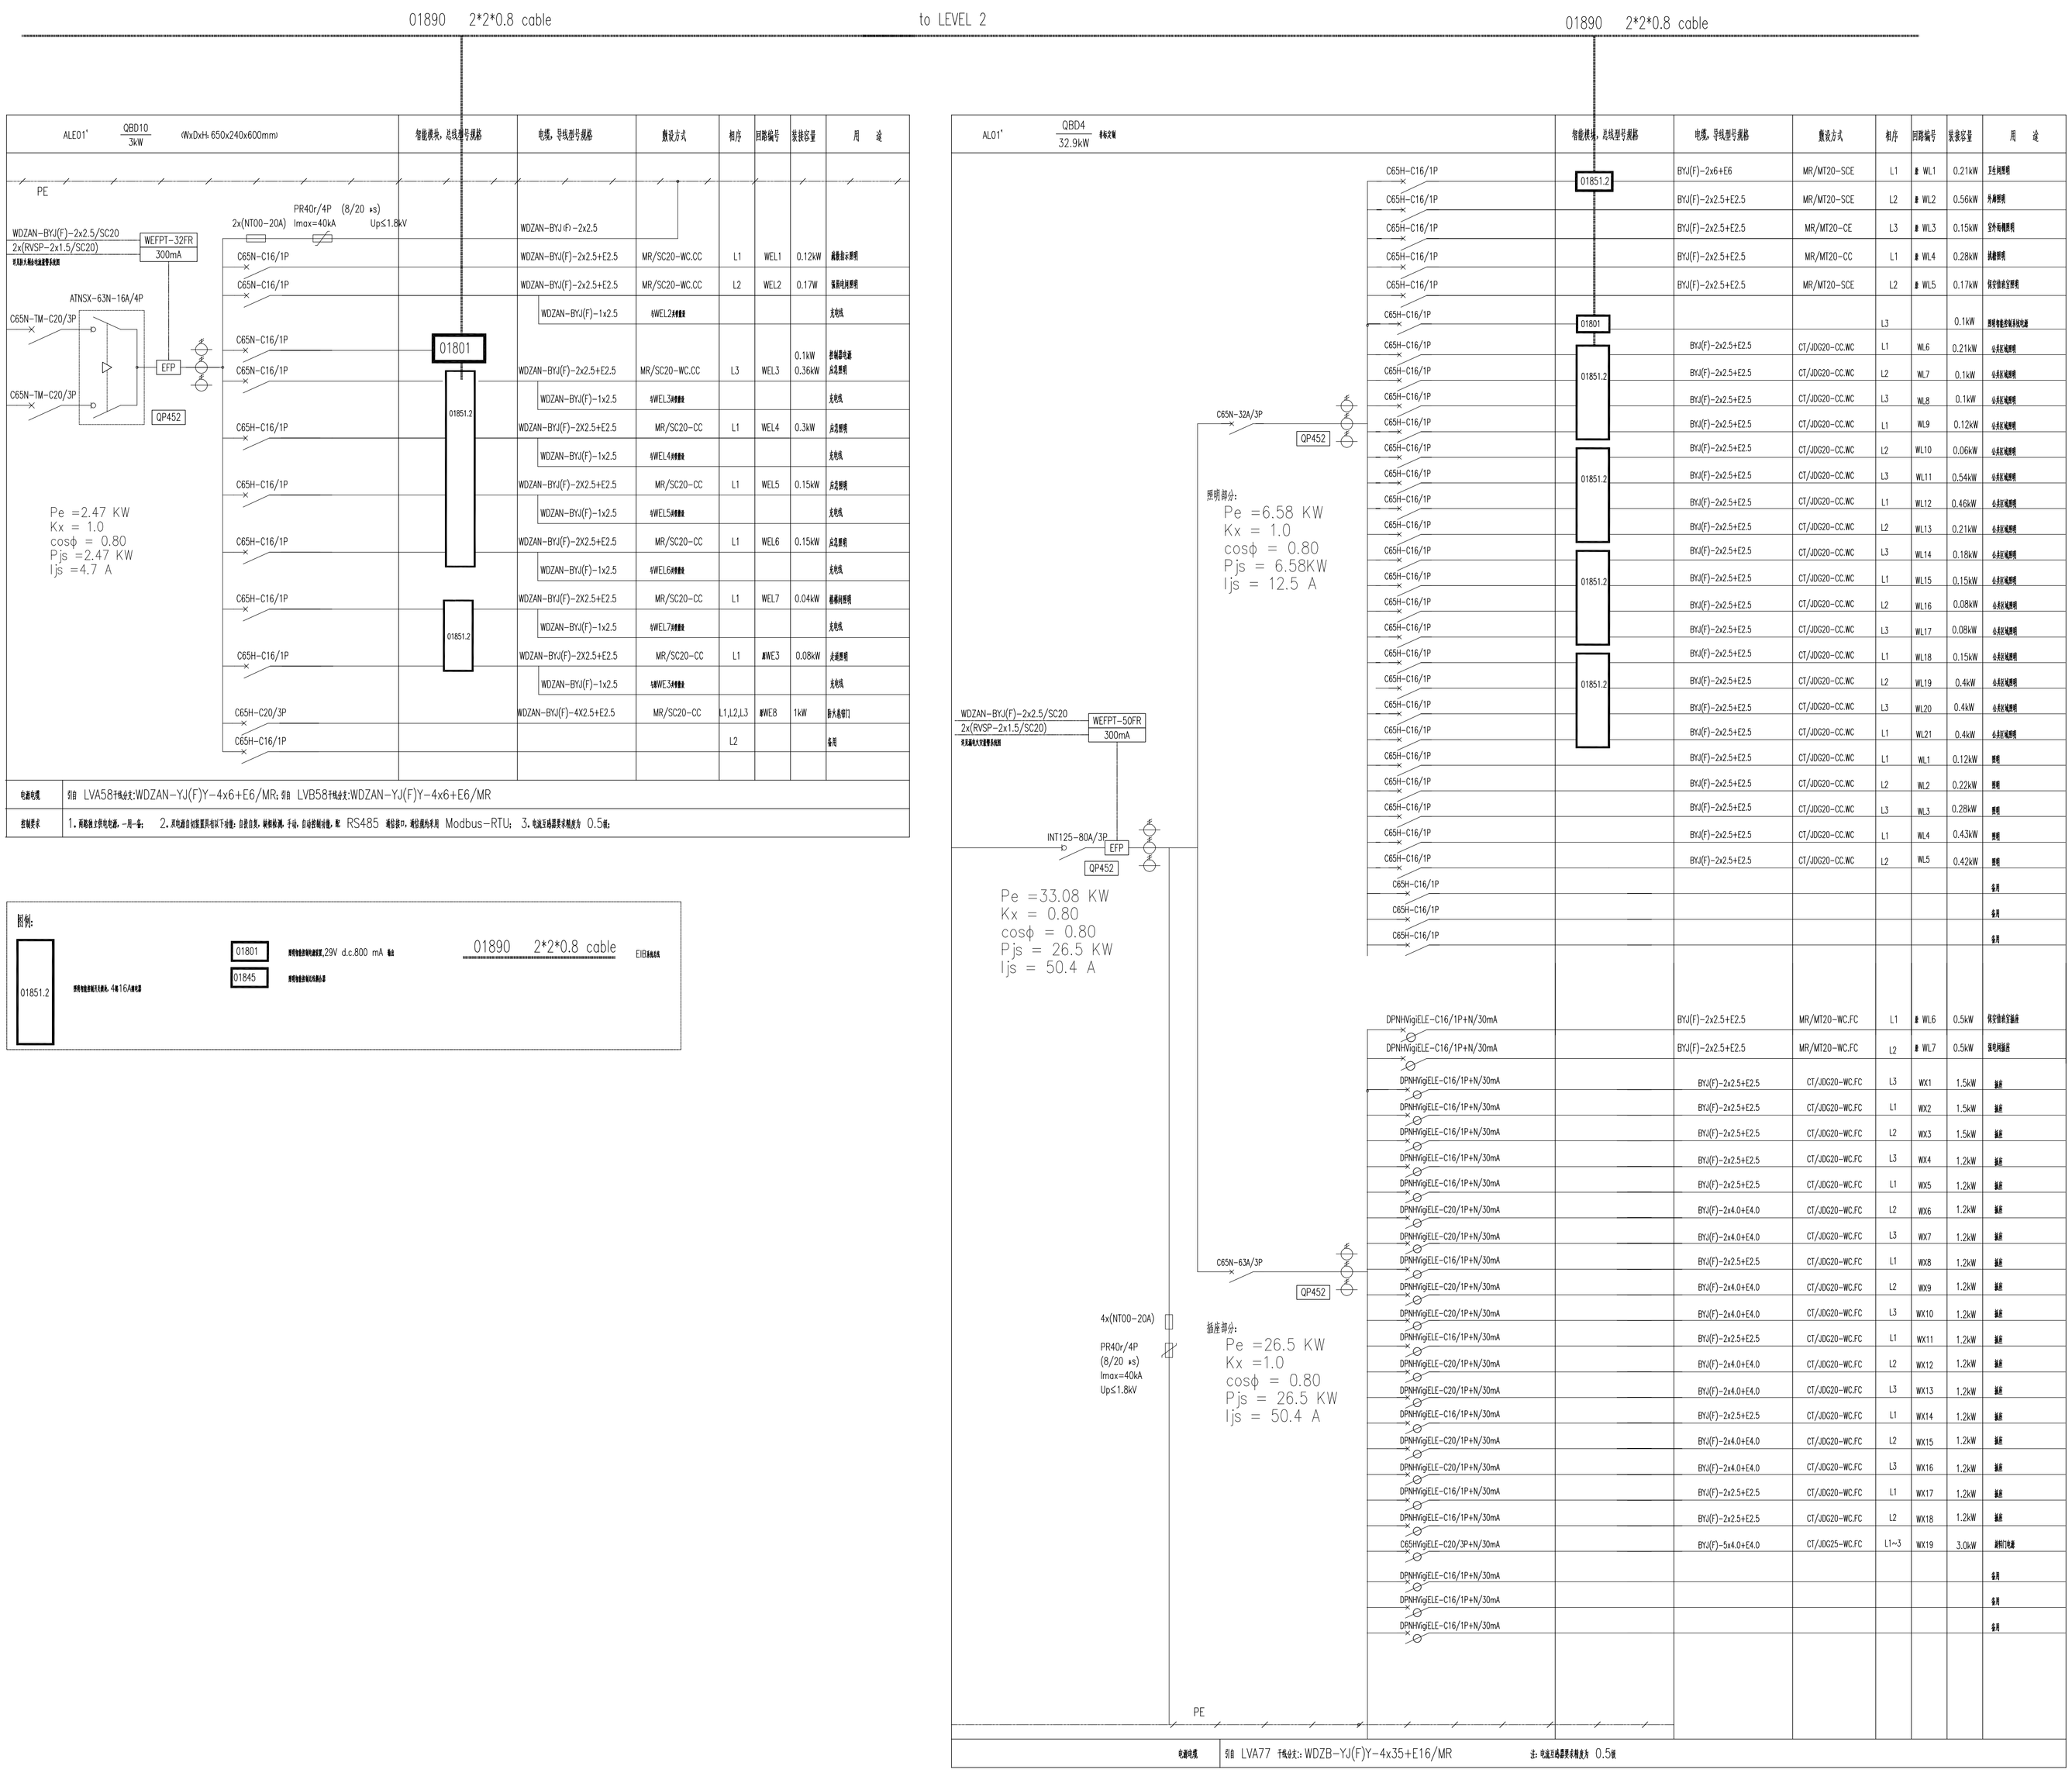

智能模块，总线型号规格	电缆，导线型号规格	敷设方式	相序	回路编号	装接容量	用途
	PE					
	WDZAN-BYJ(F)-2x2.5					
	WDZAN-BYJ(F)-2x2.5+E2.5	MR/SC20-WC.CC	L1	WEL1	0.12kW	疏散指示照明
	WDZAN-BYJ(F)-2x2.5+E2.5	MR/SC20-WC.CC	L2	WEL2	0.17W	值班电视照明
	WDZAN-BYJ(F)-1x2.5	钢管SC20暗敷				支线线
01801	WDZAN-BYJ(F)-2x2.5+E2.5	MR/SC20-WC.CC	L3	WEL3	0.1kW 0.36kW	普通照明插座 应急照明
01851.2	WDZAN-BYJ(F)-1x2.5	钢管SC20暗敷				支线线
	WDZAN-BYJ(F)-2X2.5+E2.5	MR/SC20-CC	L1	WEL4	0.3kW	应急照明
	WDZAN-BYJ(F)-1x2.5	钢管SC20暗敷				支线线
	WDZAN-BYJ(F)-2X2.5+E2.5	MR/SC20-CC	L1	WEL5	0.15kW	应急照明
	WDZAN-BYJ(F)-1x2.5	钢管SC20暗敷				支线线
	WDZAN-BYJ(F)-2X2.5+E2.5	MR/SC20-CC	L1	WEL6	0.15kW	应急照明
	WDZAN-BYJ(F)-1x2.5	钢管SC20暗敷				支线线
01851.2	WDZAN-BYJ(F)-2X2.5+E2.5	MR/SC20-CC	L1	WEL7	0.04kW	疏散标志照明
	WDZAN-BYJ(F)-1x2.5	钢管SC20暗敷				支线线
	WDZAN-BYJ(F)-2X2.5+E2.5	MR/SC20-CC	L1	WWE3	0.08kW	应急照明
	WDZAN-BYJ(F)-1x2.5	钢管SC20暗敷				支线线
	WDZAN-BYJ(F)-4X2.5+E2.5	MR/SC20-CC	L1,L2,L3	WWE8	1kW	防火卷帘门
			L2			备用

电源电缆	引自 LVA58干线处主:WDZAN-YJ(F)Y-4x6+E6/MR; 引自 LVB58干线处主:WDZAN-YJ(F)Y-4x6+E6/MR
控制要求	1. 照明集中控制电源，一用一备； 2. 所有疏散应急照明灯具平时处于非电：自带应急，断电转换，手动、自动控制转换； 3. RS485 通信接口，通信规约采用 Modbus-RTU； 3. 电缆压降满足要求规范为 0.5%

智能模块，总线型号规格	电缆，导线型号规格	敷设方式	相序	回路编号	装接容量	用途
	BYJ(F)-2x6+E6	MR/MT20-SCE	L1	WL1	0.21kW	卫生间照明
	BYJ(F)-2x2.5+E2.5	MR/MT20-SCE	L2	WL2	0.56kW	外廊照明
	BYJ(F)-2x2.5+E2.5	MR/MT20-CE	L3	WL3	0.15kW	室外电缆照明
	BYJ(F)-2x2.5+E2.5	MR/MT20-CC	L1	WL4	0.28kW	展廊照明
	BYJ(F)-2x2.5+E2.5	MR/MT20-SCE	L2	WL5	0.17kW	保安值班室照明
01801			L3		0.1kW	照明电能表现场采集终端
01851.2	BYJ(F)-2x2.5+E2.5	CT/JDG20-CC.WC	L1	WL6	0.21kW	应急区域照明
	BYJ(F)-2x2.5+E2.5	CT/JDG20-CC.WC	L2	WL7	0.1kW	应急区域照明
	BYJ(F)-2x2.5+E2.5	CT/JDG20-CC.WC	L3	WL8	0.1kW	应急区域照明
	BYJ(F)-2x2.5+E2.5	CT/JDG20-CC.WC	L1	WL9	0.12kW	应急区域照明
01851.2	BYJ(F)-2x2.5+E2.5	CT/JDG20-CC.WC	L2	WL10	0.06kW	应急区域照明
	BYJ(F)-2x2.5+E2.5	CT/JDG20-CC.WC	L3	WL11	0.54kW	应急区域照明
	BYJ(F)-2x2.5+E2.5	CT/JDG20-CC.WC	L1	WL12	0.46kW	应急区域照明
	BYJ(F)-2x2.5+E2.5	CT/JDG20-CC.WC	L2	WL13	0.21kW	应急区域照明
	BYJ(F)-2x2.5+E2.5	CT/JDG20-CC.WC	L3	WL14	0.18kW	应急区域照明
01851.2	BYJ(F)-2x2.5+E2.5	CT/JDG20-CC.WC	L1	WL15	0.15kW	应急区域照明
	BYJ(F)-2x2.5+E2.5	CT/JDG20-CC.WC	L2	WL16	0.08kW	应急区域照明
	BYJ(F)-2x2.5+E2.5	CT/JDG20-CC.WC	L3	WL17	0.08kW	应急区域照明
	BYJ(F)-2x2.5+E2.5	CT/JDG20-CC.WC	L1	WL18	0.15kW	应急区域照明
01851.2	BYJ(F)-2x2.5+E2.5	CT/JDG20-CC.WC	L2	WL19	0.4kW	应急区域照明
	BYJ(F)-2x2.5+E2.5	CT/JDG20-CC.WC	L3	WL20	0.4kW	应急区域照明
	BYJ(F)-2x2.5+E2.5	CT/JDG20-CC.WC	L1	WL21	0.4kW	应急区域照明
	BYJ(F)-2x2.5+E2.5	CT/JDG20-CC.WC	L1	WL1	0.12kW	备用
	BYJ(F)-2x2.5+E2.5	CT/JDG20-CC.WC	L2	WL2	0.22kW	备用
	BYJ(F)-2x2.5+E2.5	CT/JDG20-CC.WC	L3	WL3	0.28kW	备用
	BYJ(F)-2x2.5+E2.5	CT/JDG20-CC.WC	L1	WL4	0.43kW	备用
	BYJ(F)-2x2.5+E2.5	CT/JDG20-CC.WC	L2	WL5	0.42kW	备用
						备用
						备用
						备用
	BYJ(F)-2x2.5+E2.5	MR/MT20-WC.FC	L1	WL6	0.5kW	保安值班室插座
	BYJ(F)-2x2.5+E2.5	MR/MT20-WC.FC	L2	WL7	0.5kW	客房两插座
	BYJ(F)-2x2.5+E2.5	CT/JDG20-WC.FC	L3	WX1	1.5kW	备用
	BYJ(F)-2x2.5+E2.5	CT/JDG20-WC.FC	L1	WX2	1.5kW	备用
	BYJ(F)-2x2.5+E2.5	CT/JDG20-WC.FC	L2	WX3	1.5kW	备用
	BYJ(F)-2x2.5+E2.5	CT/JDG20-WC.FC	L3	WX4	1.2kW	备用
	BYJ(F)-2x2.5+E2.5	CT/JDG20-WC.FC	L1	WX5	1.2kW	备用
	BYJ(F)-2x4.0+E4.0	CT/JDG20-WC.FC	L2	WX6	1.2kW	备用
	BYJ(F)-2x4.0+E4.0	CT/JDG20-WC.FC	L3	WX7	1.2kW	备用
	BYJ(F)-2x2.5+E2.5	CT/JDG20-WC.FC	L1	WX8	1.2kW	备用
	BYJ(F)-2x4.0+E4.0	CT/JDG20-WC.FC	L2	WX9	1.2kW	备用
	BYJ(F)-2x4.0+E4.0	CT/JDG20-WC.FC	L3	WX10	1.2kW	备用
	BYJ(F)-2x2.5+E2.5	CT/JDG20-WC.FC	L1	WX11	1.2kW	备用
	BYJ(F)-2x4.0+E4.0	CT/JDG20-WC.FC	L2	WX12	1.2kW	备用
	BYJ(F)-2x4.0+E4.0	CT/JDG20-WC.FC	L3	WX13	1.2kW	备用
	BYJ(F)-2x2.5+E2.5	CT/JDG20-WC.FC	L1	WX14	1.2kW	备用
	BYJ(F)-2x4.0+E4.0	CT/JDG20-WC.FC	L2	WX15	1.2kW	备用
	BYJ(F)-2x4.0+E4.0	CT/JDG20-WC.FC	L3	WX16	1.2kW	备用
	BYJ(F)-2x2.5+E2.5	CT/JDG20-WC.FC	L1	WX17	1.2kW	备用
	BYJ(F)-2x2.5+E2.5	CT/JDG20-WC.FC	L2	WX18	1.2kW	备用
	BYJ(F)-5x4.0+E4.0	CT/JDG25-WC.FC	L1~3	WX19	3.0kW	厨房厨房插
						备用
						备用
						备用

电源电缆	引自 LVA77 干线处主: WDZB-YJ(F)Y-4x35+E16/MR	出: 电缆压降满足要求规范为 0.5%

象山大目湾综合服务中心(一期)
装修及绿地景观工程

PROJECT TITLE 项目名称

DRAWING TITLE 图名

1层照明配电系统图(二)

CLIENT 建设单位

象山县大目湾新城投资开发有限公司

DESIGN FIRM 设计单位


苏州金螳螂建筑装饰股份有限公司
Gold Mantis Construction Decoration Co., Ltd
苏州西环路888号 邮编: 215004
888Xihuan Road,Suzhou,China
TEL:86-512-68282740 / FAX:86-512-68282741

REVISIONS 版本	DATE 日期

APPROVED	审定	
VERIFIED	审核	蒋晓方
CHECKED	校对	
DESIGNER	设计	
DRAWN	制图	杜潇宏
DATE	日期	2011.09.01
SCALE	比例	1:100

版权所有
施工时须以标注尺寸为准
施工单位须现场校验尺寸
如有不符须立即通知设计单位
This drawing is copyright
Contractors shall work form figured dimensions only
Contractors must check all dimensions on site
Contractors must be reported immediately to architects

Drawing NO 图号	Job NO 项目编号
电施-05	

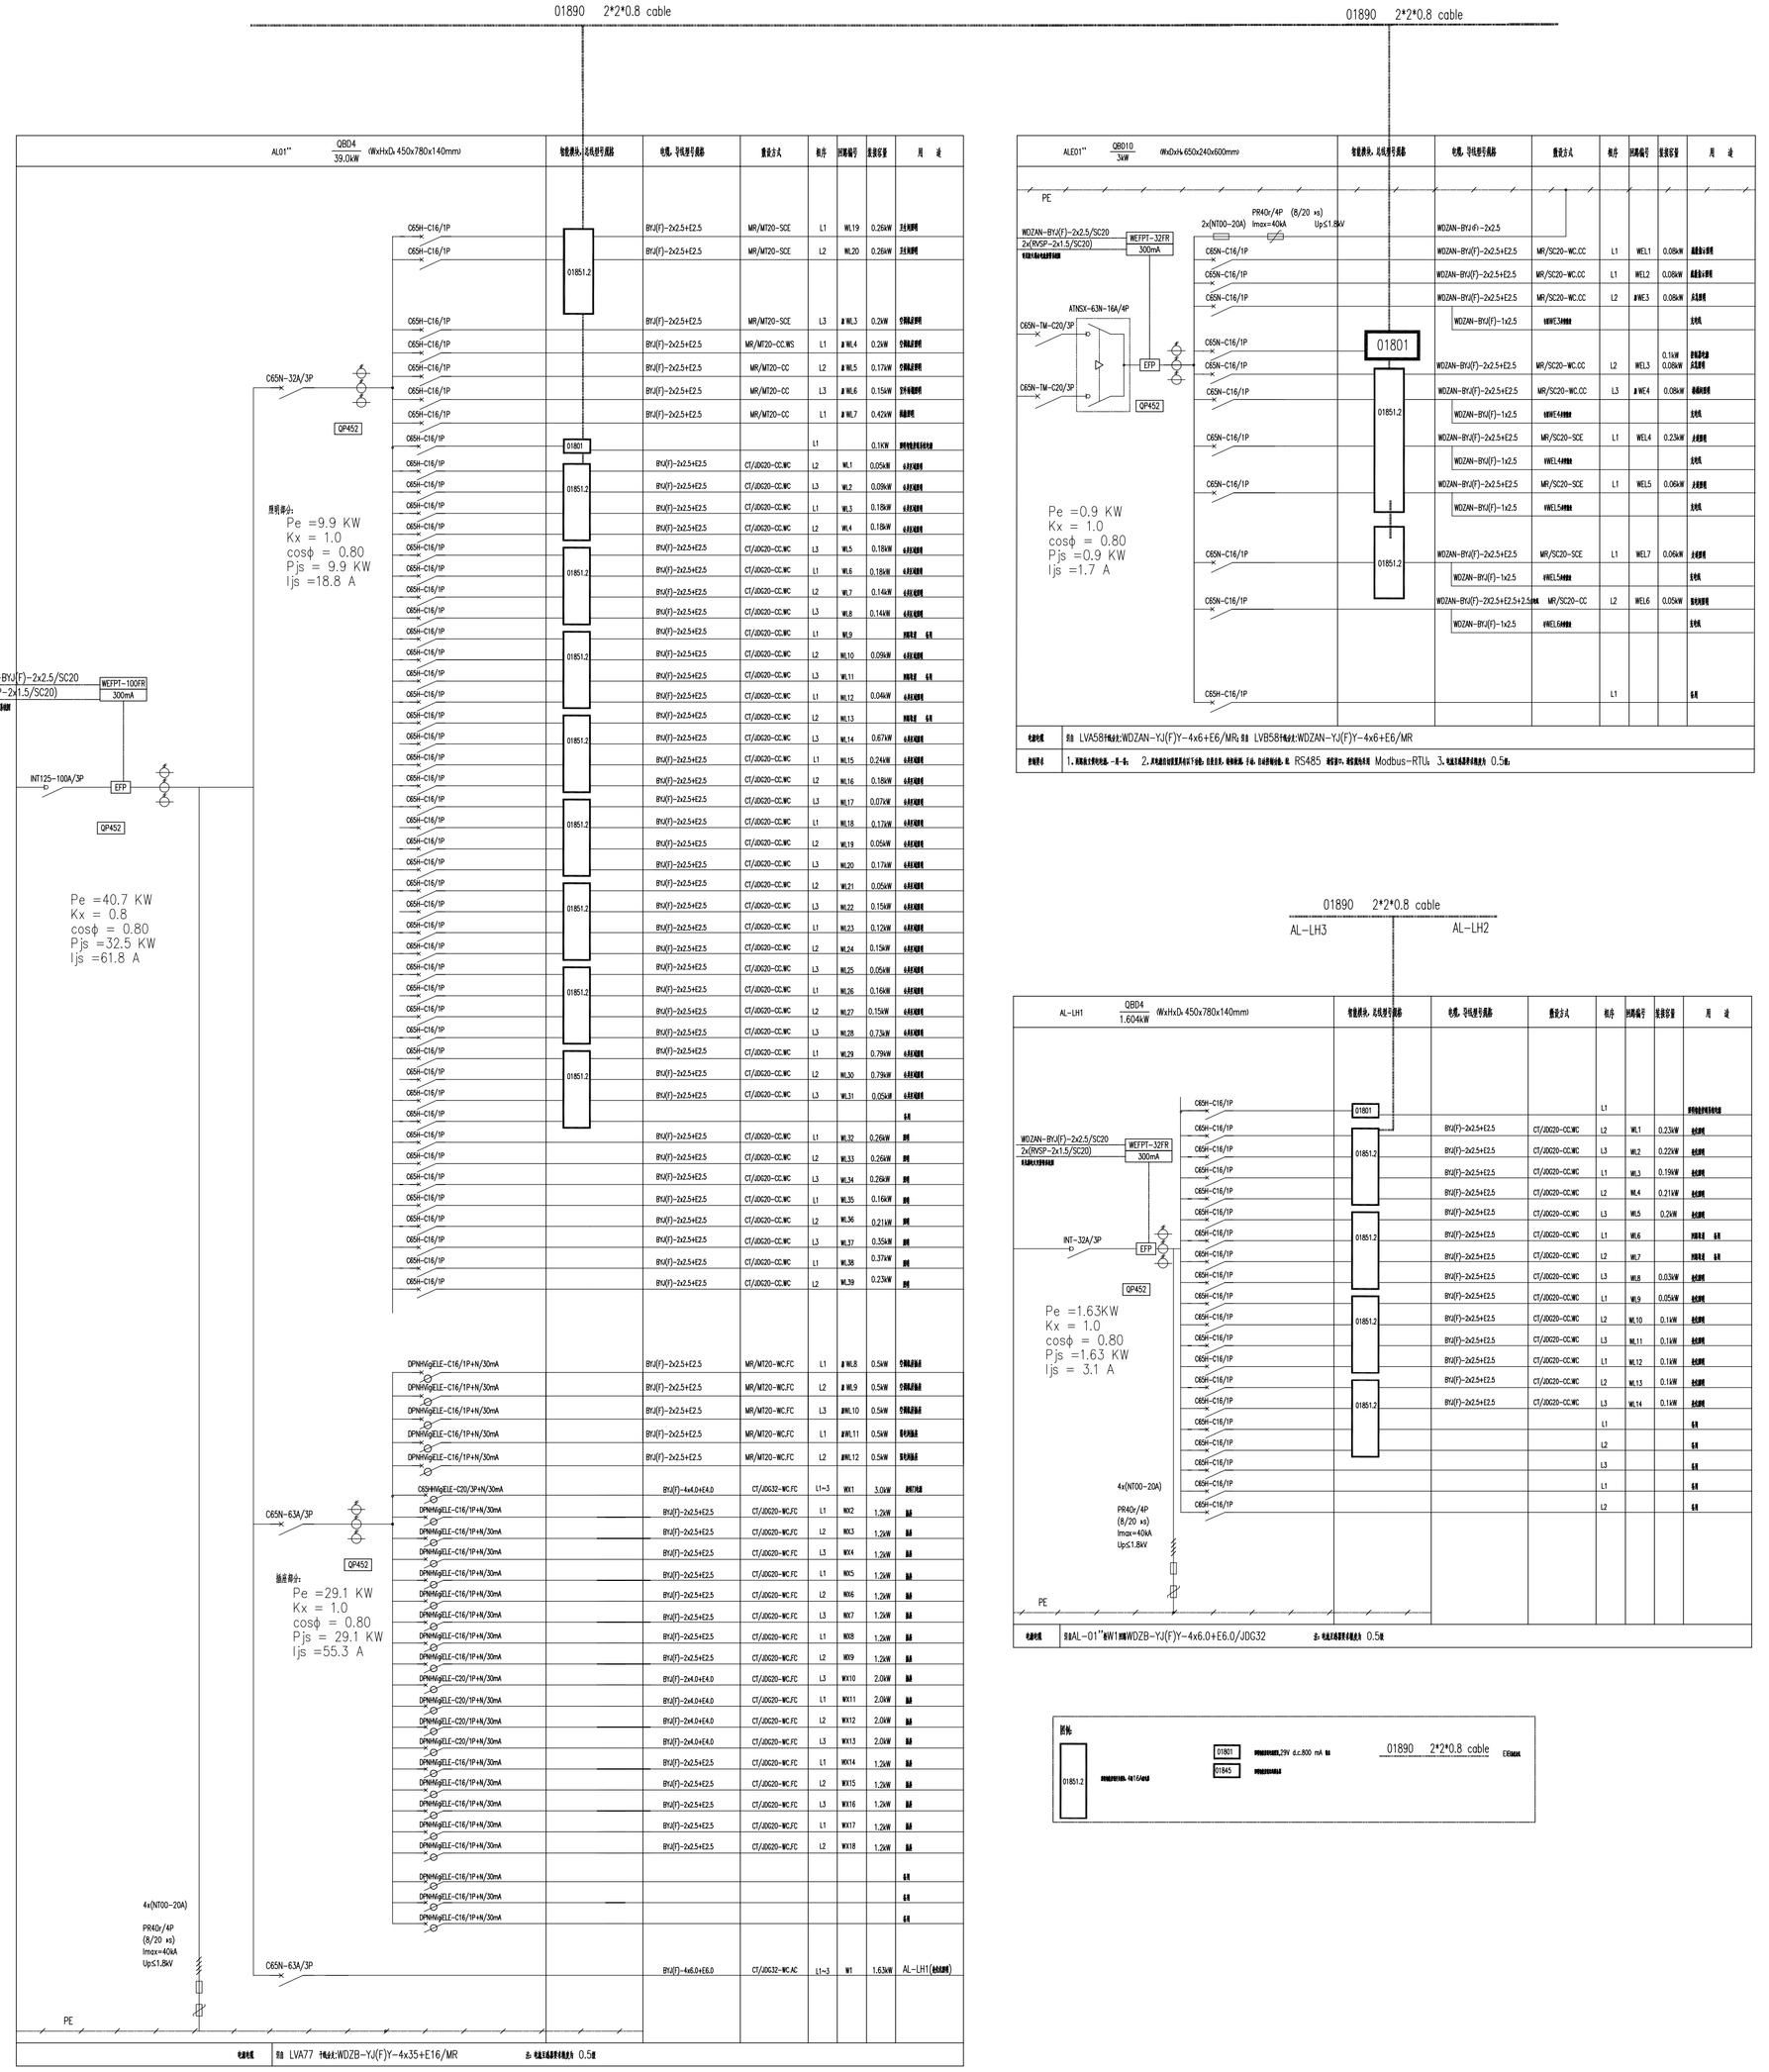

GOLD MANTIS
Construction Decoration 金螳螂

PROJECT TITLE 项目名称

象山大目湾综合服务中心(一期)
装修及绿地景观工程

DRAWING TITLE 图名

1层照明配电系统图(三)

CLIENT 建设单位

象山县大目湾新城投资开发有限公司

DESIGN FIRM 设计单位

苏州金螳螂建筑装饰股份有限公司
Gold Mantis Construction Decoration Co., Ltd
苏州西环路888号 邮编: 215004
888Xihuan Road,Suzhou,China
TEL:86-512-68282740 / FAX:86-512-68282741

REVISIONS 版本	DATE 日期

APPROVED	审定	
VERIFIED	审核	蒋晓方
CHECKED	校对	
DESIGNER	设计	
DRAWN	制图	杜潇宏
DATE	日期	2011.09.01
SCALE	比例	1:100

版权所有
施工时须以标注尺寸为准
施工单位须现场校验尺寸
如有不符须立即通知设计单位
This drawing is copyright
Contractors shall work form figured dimensions only
Contractors must check all dimensions on site
Contractors must be reported immediately to architects

Drawing NO 图号	Job NO 项目编号
电施-06	