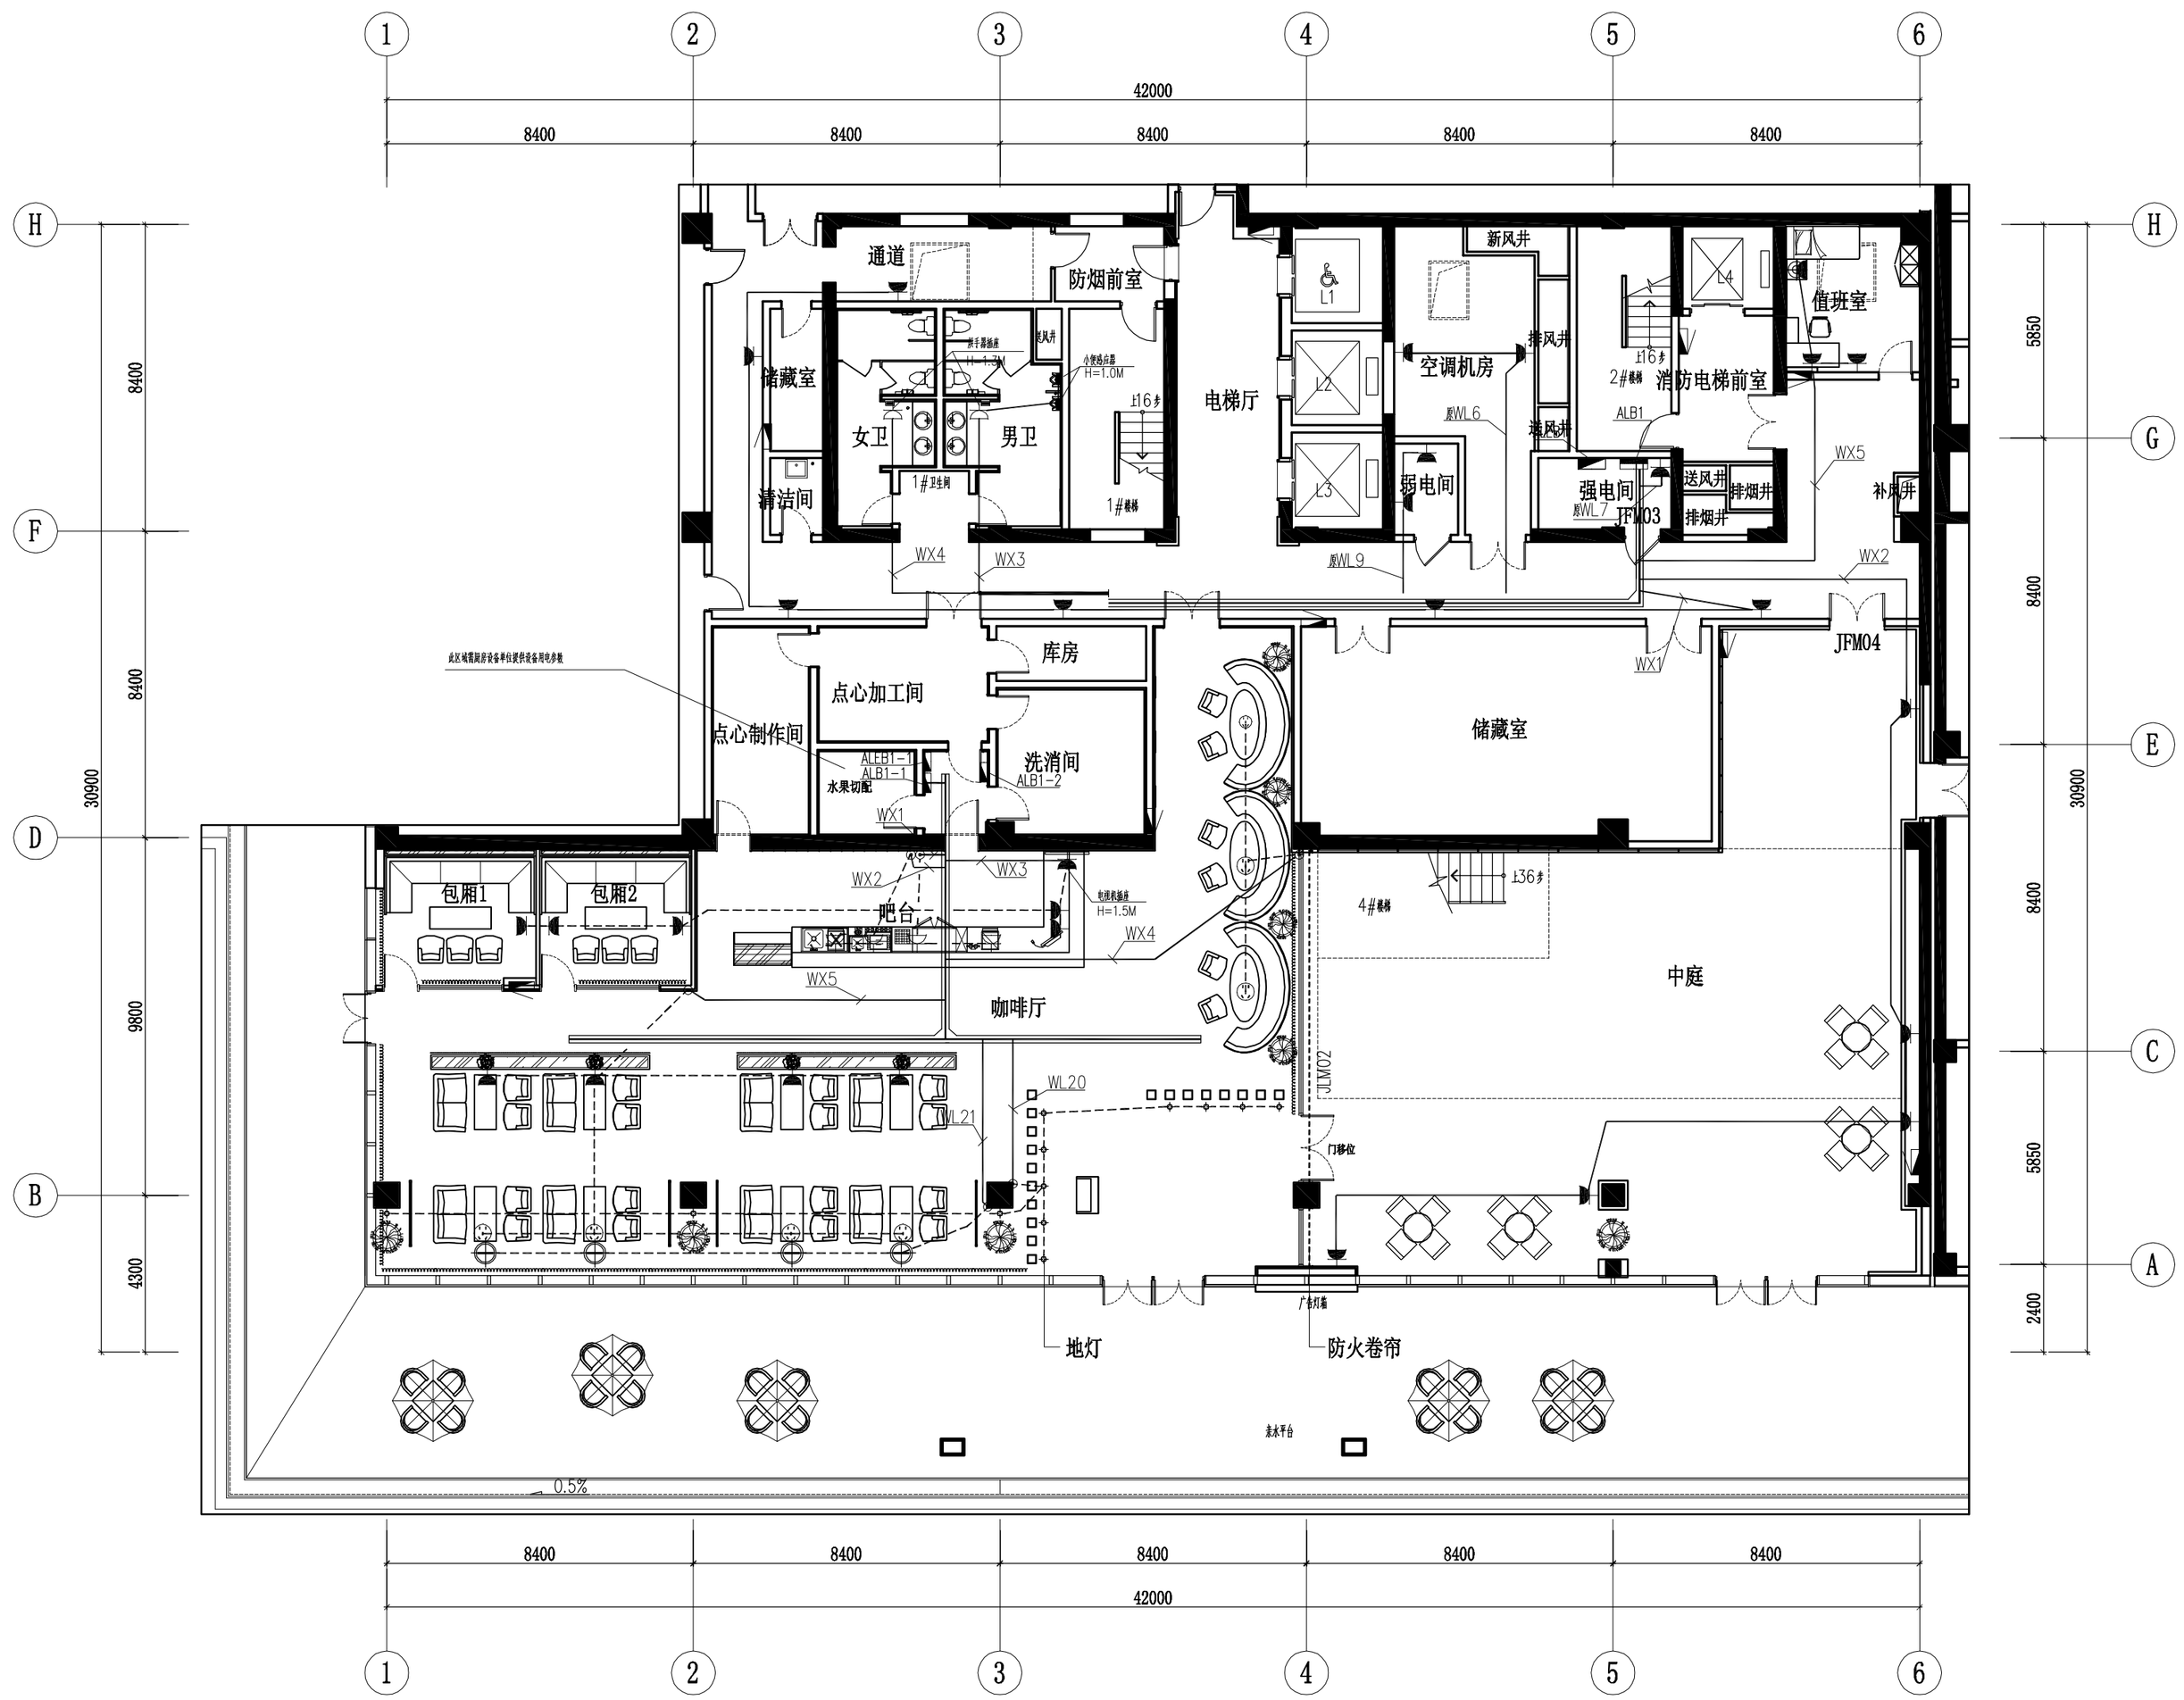


B1 PL

PLAN (平面布置图)

Scale 1 : 150(A2)

GOLD MANTIS Construction Decoration 金螳螂

PROJECT TITLE 项目名称

象山大目湾综合服务中心(一期)
装修及绿地景观工程

DRAWING TITLE 图名

主楼B区B1F咖啡休闲区咖啡厅
地下一层插座平面图一

CLIENT 建设单位

象山县大目湾新城投资开发有限公司

DESIGN FIRM 设计单位

苏州金螳螂建筑装饰股份有限公司
Gold Mantis Construction Decoration Co., Ltd
苏州西环路888号 邮编: 215004
888Xihuan Road,Suzhou,China
TEL:86-512-68282740 / FAX:86-512-68282741


REVISIONS 版本	DATE 日期

APPROVED	审定	蒋晓方
VERIFIED	审核	
CHECKED	校对	
DESIGNER	设计	
DRAWN	制图	
DATE	日期	2011.09.01
SCALE	比例	1:150

版权所有
施工时须以标注尺寸为准
施工单位须现场校验尺寸
如有不符须立即通知设计单位
This drawing is copyright
Contractors shall work form figured dimensions only
Contractors must check all dimensions on site
Contractors must be reported immediately to architects

Drawing NO 图号: 电施-15

Job NO 项目编号:

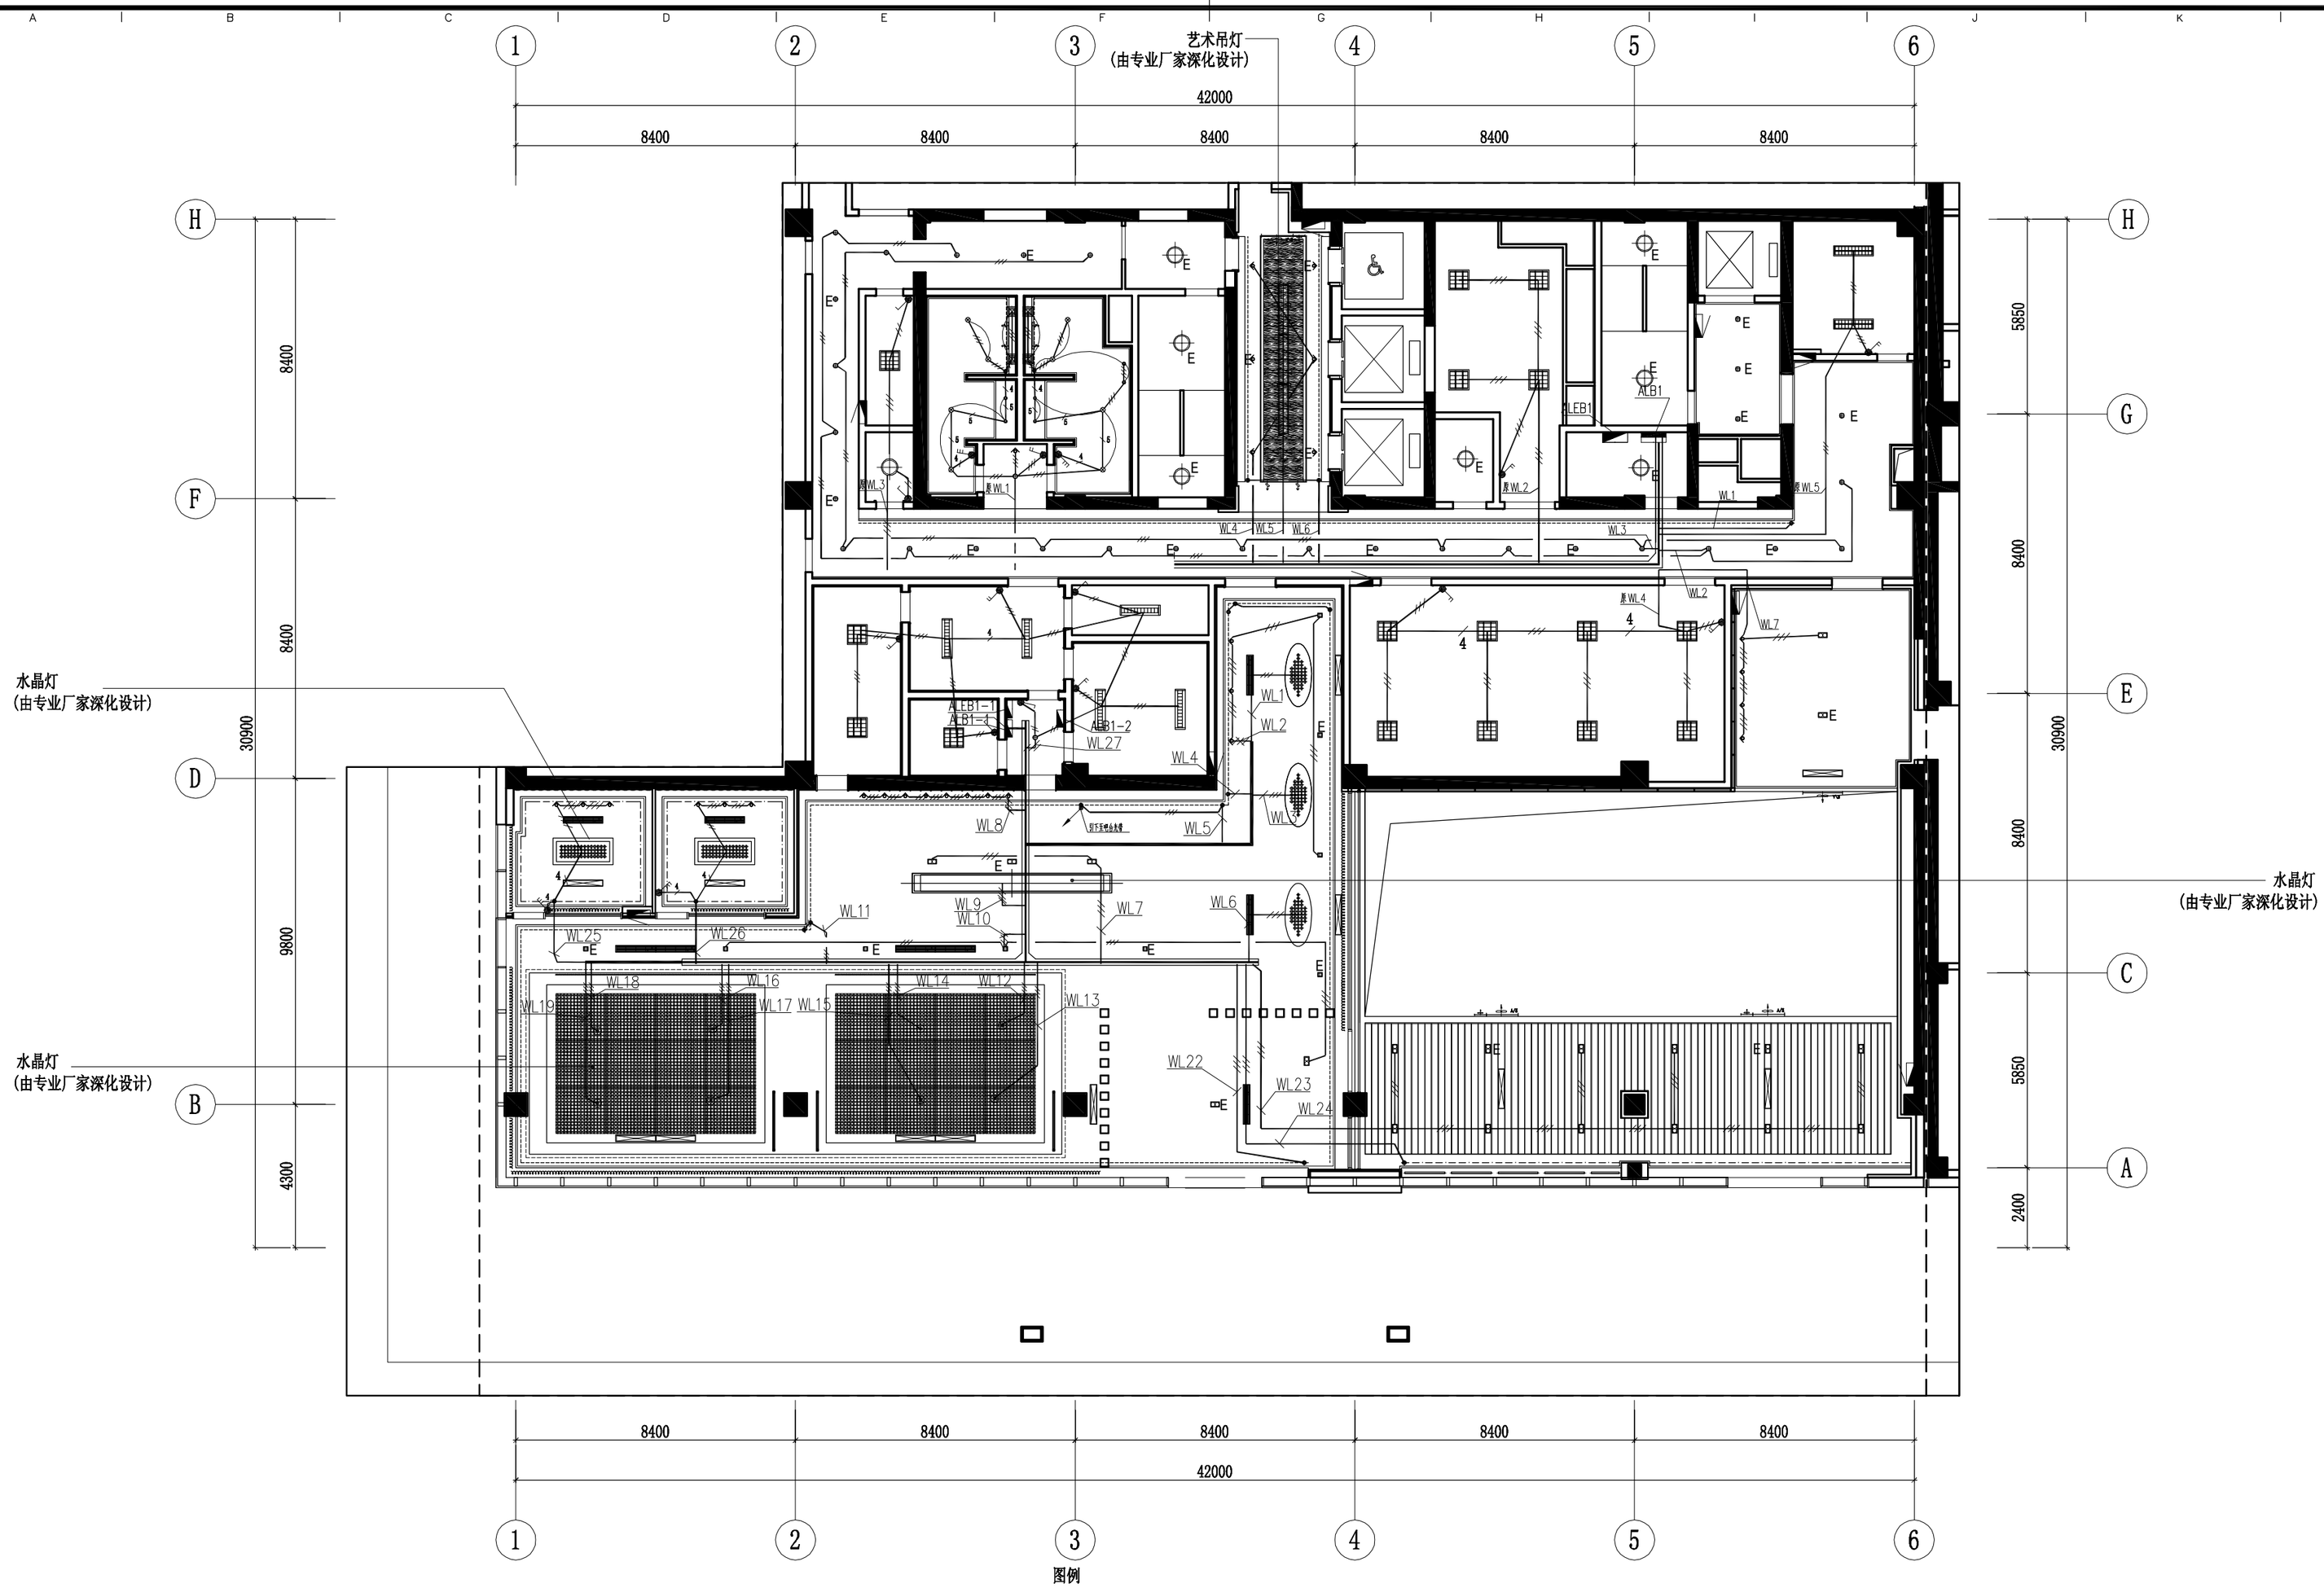

图例

图案	文字	图案	文字	图案	文字	图案	文字	图案	文字
	LED格栅射灯(可调节方向)		洗墙灯(LED射灯)		格栅日光灯(3x36w)		方形回风口		信息屏
	LED射灯		壁灯		格栅日光灯(2x36w)		条形出风口、新风口		喷淋
	节能筒灯		方型明装节能筒灯		600x600格栅灯盘		条形回风口		烟感
	调角度LED射灯		圆型明装节能筒灯				条形侧出风口		温感
	防潮节能筒灯		小型花灯				条形侧回风口、新风口		扬声器
	金卤射灯		大型花灯		LED灯带		投影仪		圆形风口
	地灯				方形出风口		换气扇		消防栓

B1 CL

CEILING（顶面布置图）

Scale 1 : 150(A2)

GOLD MANTIS Construction Decoration 金螳螂

PROJECT TITLE 项目名称

象山大目湾综合服务中心(一期)
装修及绿地景观工程

DRAWING TITLE 图名

主楼E区B1F咖啡休闲区咖啡厅
地下层正常照明平面图一

CLIENT 建设单位

象山县大目湾新城投资开发有限公司

DESIGN FIRM 设计单位

苏州金螳螂建筑装饰股份有限公司
Gold Mantis Construction Decoration Co., Ltd
苏州西环路888号 邮编: 215004
888Xihuan Road,Suzhou,China
TEL:86-512-68282740 / FAX:86-512-68282741


REVISIONS 版本	DATE 日期

APPROVED	审定	蒋晓方
VERIFIED	审核	
CHECKED	校对	
DESIGNER	设计	
DRAWN	制图	杜潇宏
DATE	日期	2011.09.01
SCALE	比例	1:150

版权所有
施工时须以标注尺寸为准
施工单位须现场校验尺寸
如有不符须立即通知设计单位
This drawing is copyright
Contractors shall work form figured dimensions only
Contractors must check all dimensions on site
Contractors must be reported immediately to architects

Drawing NO 图号: 电施-16

Job NO 项目编号:

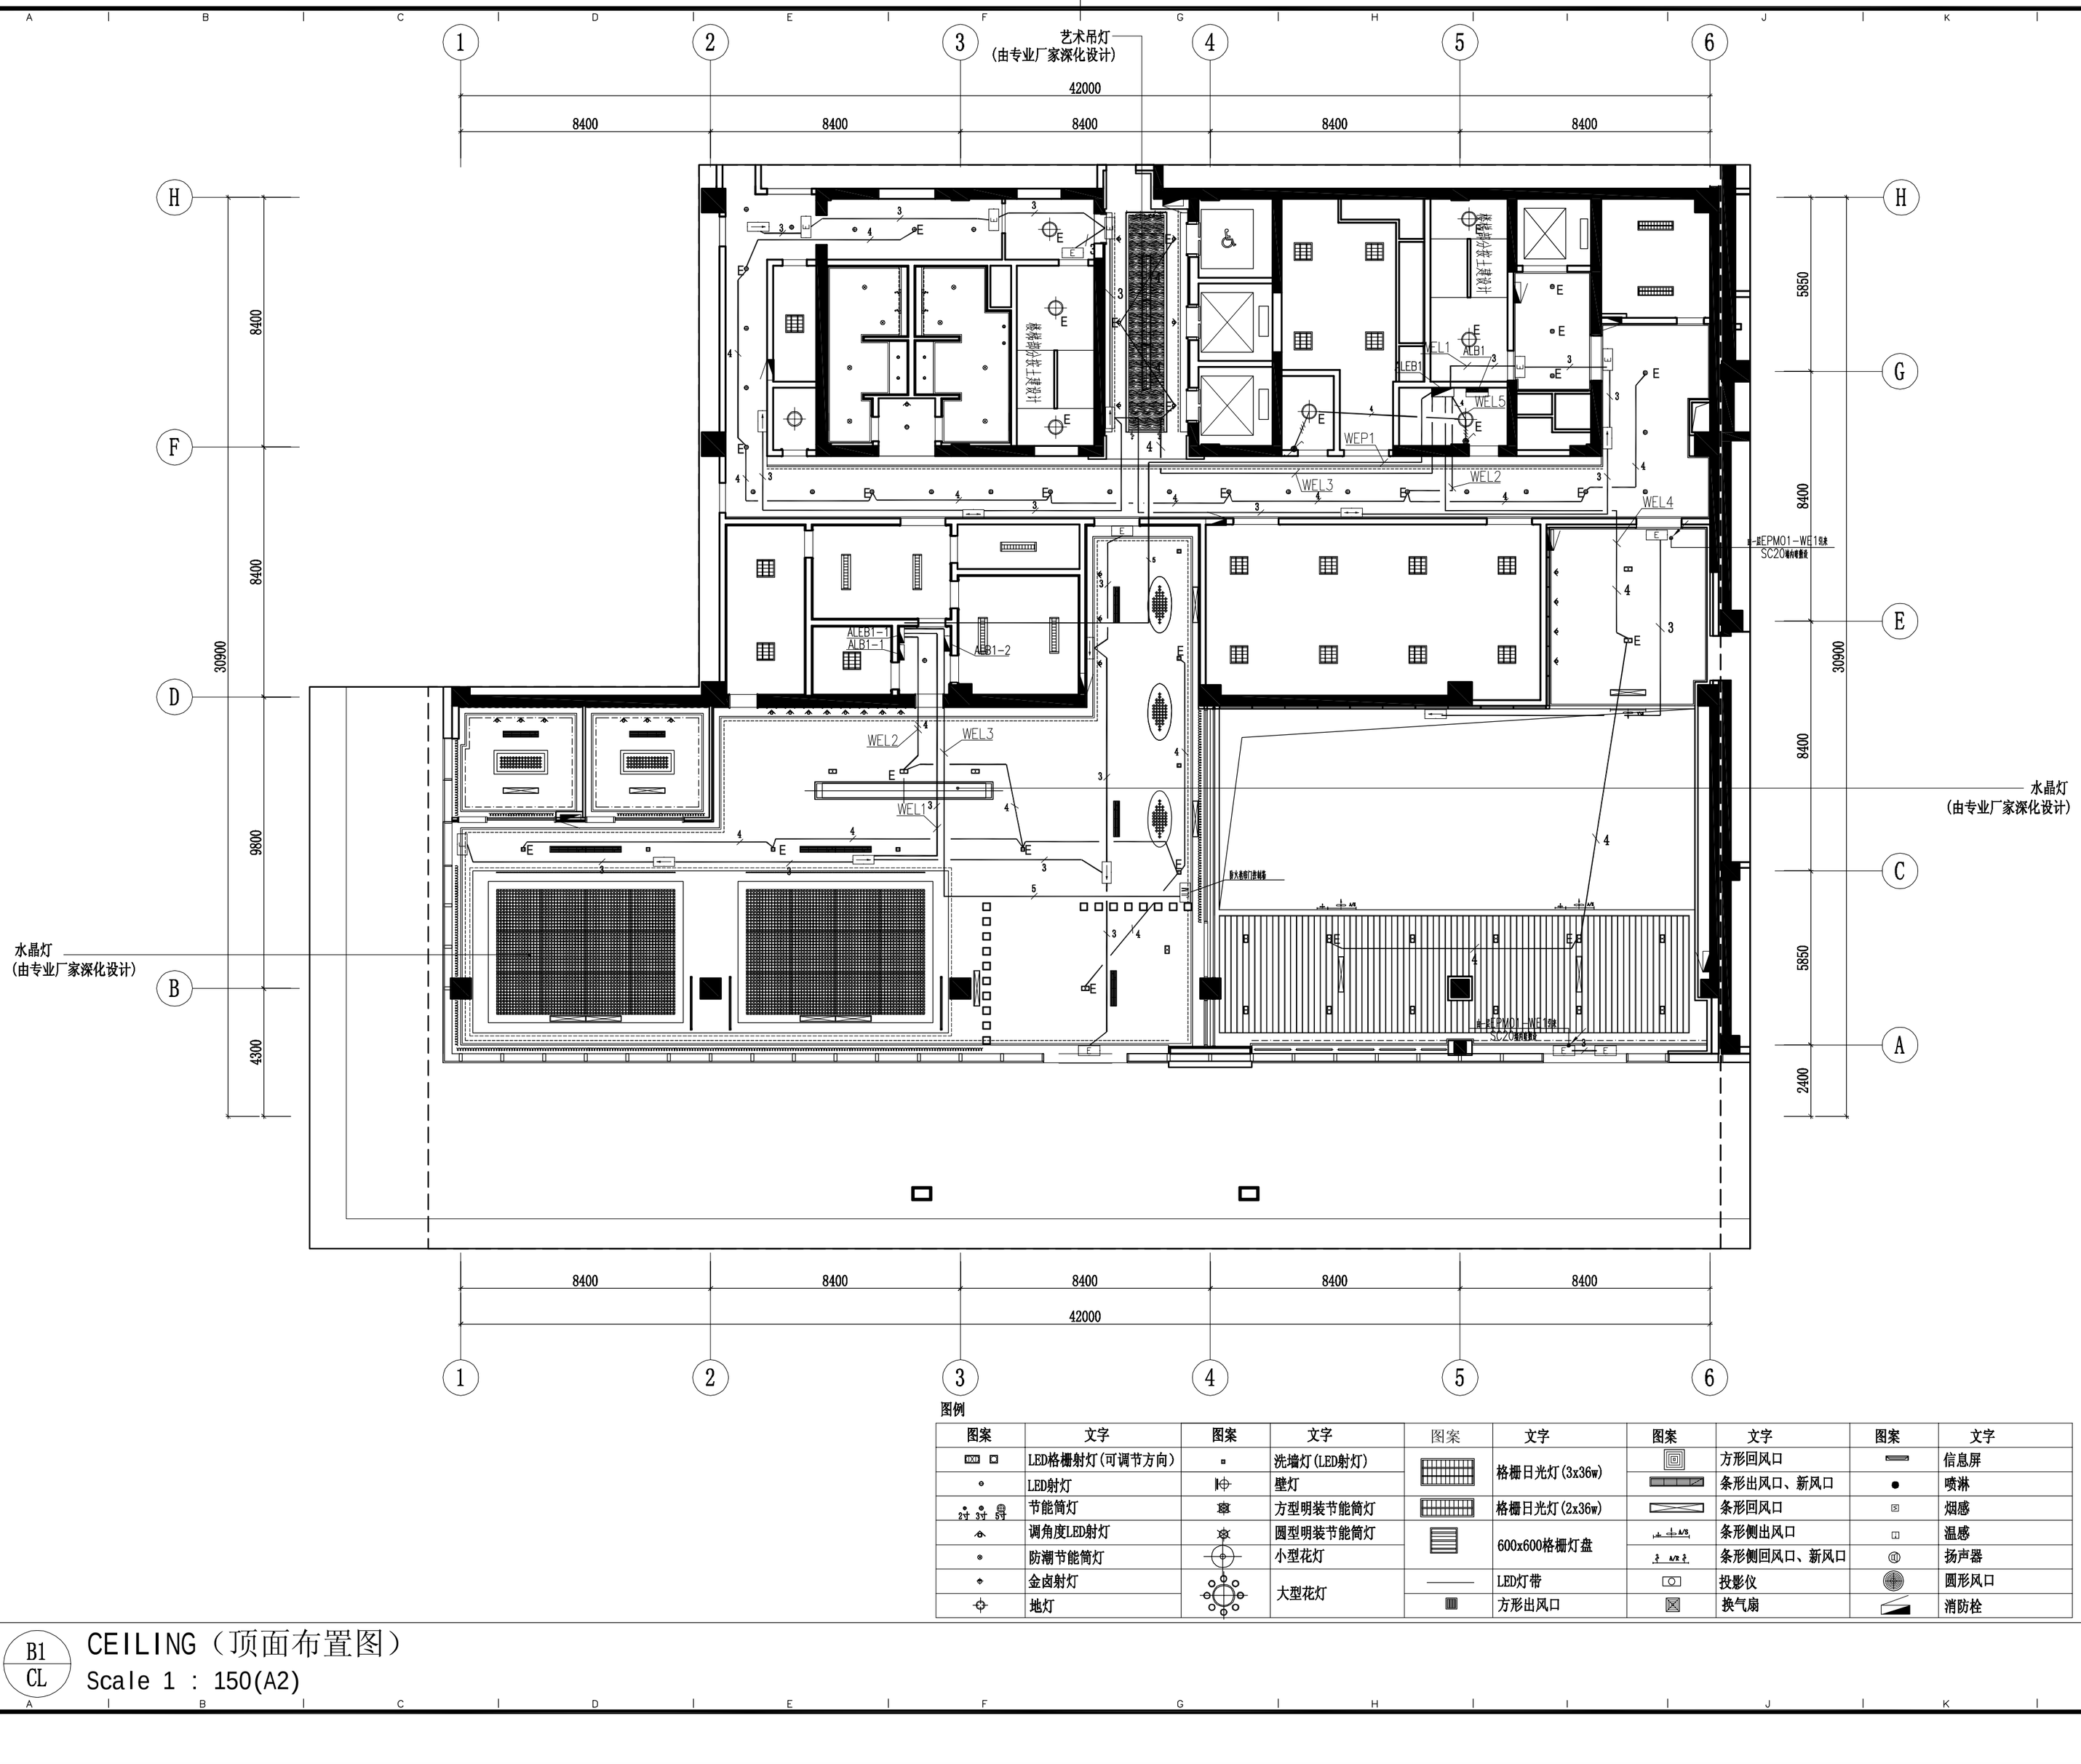

图例

图案	文字	图案	文字	图案	文字	图案	文字	图案	文字
	LED格栅射灯(可调节方向)		洗墙灯(LED射灯)		格栅日光灯(3x36w)		方形回风口		信息屏
	LED射灯		壁灯		格栅日光灯(2x36w)		条形出风口、新风口		喷淋
	节能筒灯		方型明装节能筒灯		600x600格栅灯盘		条形回风口		烟感
	调角度LED射灯		圆型明装节能筒灯				条形侧出风口		温感
	防潮节能筒灯		小型花灯				条形侧回风口、新风口		扬声器
	金卤射灯		大型花灯		LED灯带		投影仪		圆形风口
	地灯				方形出风口		换气扇		消防栓

B1
CL

CEILING（顶面布置图）

Scale 1 : 150(A2)

GOLD MANTIS Construction Decoration 金螳螂

PROJECT TITLE 项目名称

象山大目湾综合服务中心(一期)
装修及绿地景观工程

DRAWING TITLE 图名

主楼E区B1F咖啡休闲区咖啡厅
地下层应急照明平面图一

CLIENT 建设单位

象山县大目湾新城投资开发有限公司

DESIGN FIRM 设计单位

苏州金螳螂建筑装饰股份有限公司
Gold Mantis Construction Decoration Co., Ltd
苏州西环路888号 邮编: 215004
888Xihuan Road,Suzhou,China
TEL:86-512-68282740 / FAX:86-512-68282741


REVISIONS 版本	DATE 日期


APPROVED	审定	蒋晓方
VERIFIED	审核	
CHECKED	校对	
DESIGNER	设计	
DRAWN	制图	杜潇宏
DATE	日期	2011.09.01
SCALE	比例	1:150


版权所有
施工时须以标注尺寸为准
施工单位须现场校验尺寸
如有不符须立即通知设计单位
This drawing is copyright
Contractors shall work form figured dimensions only
Contractors must check all dimensions on site
Contractors must be reported immediately to architects


Drawing NO 图号: 电施-17


Job NO 项目编号:

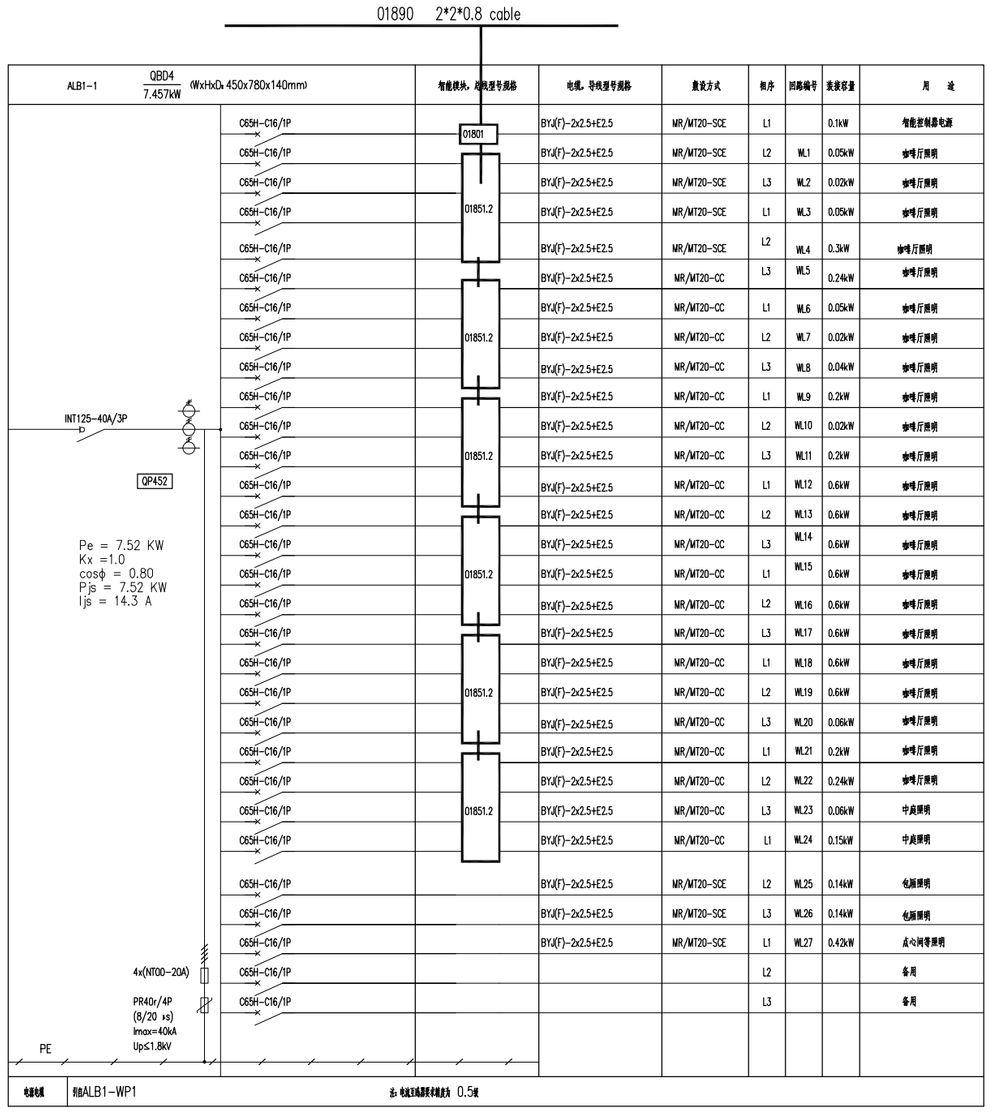


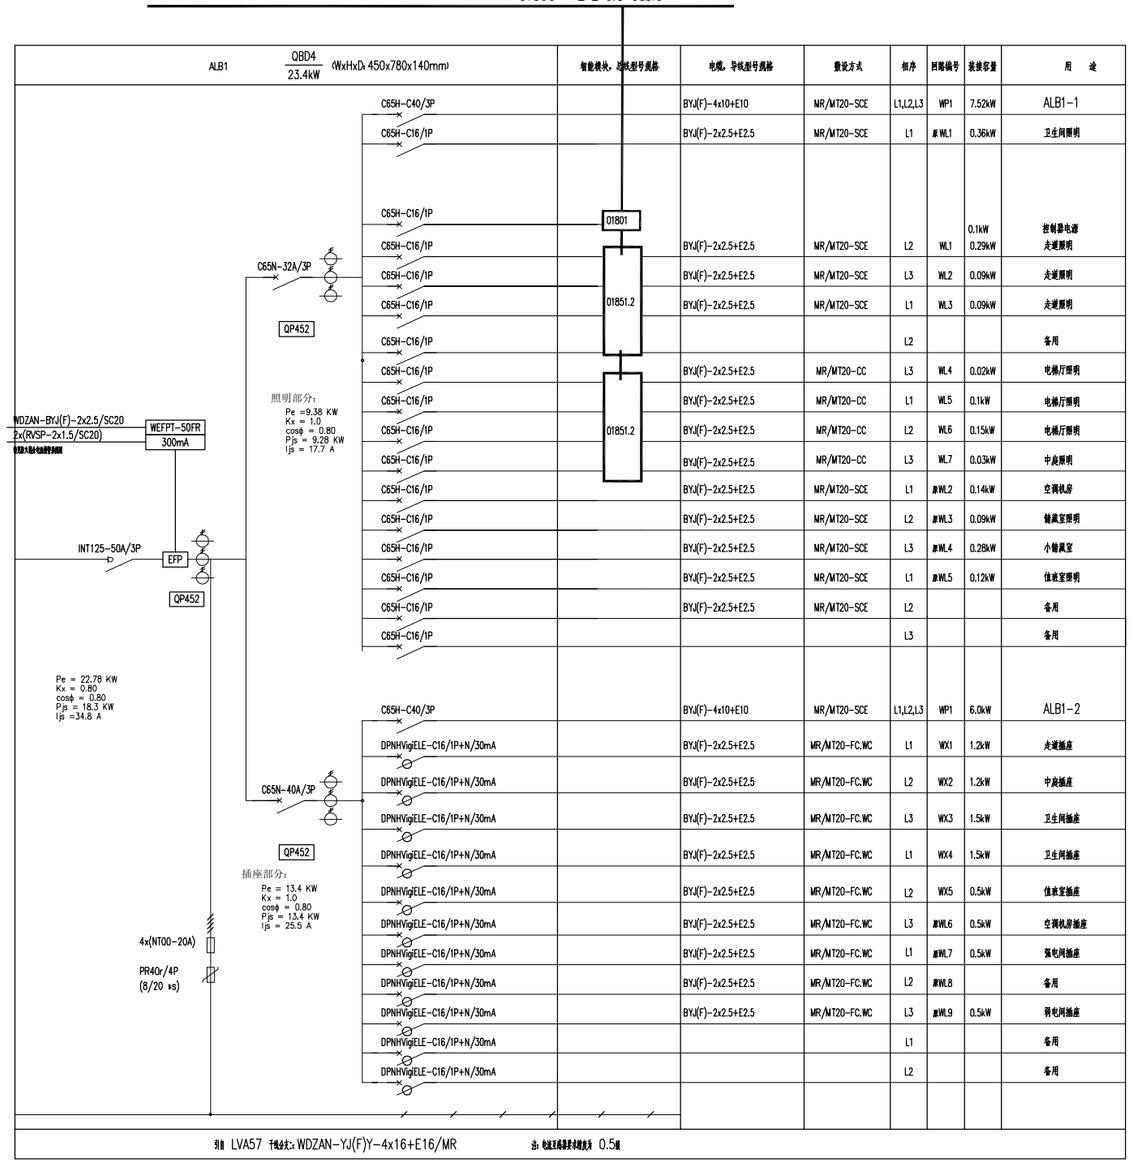


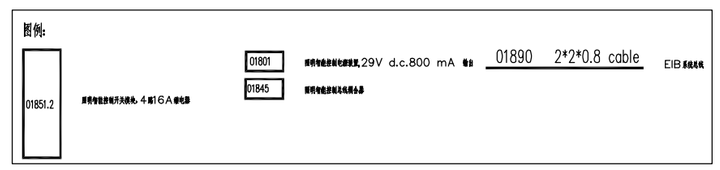

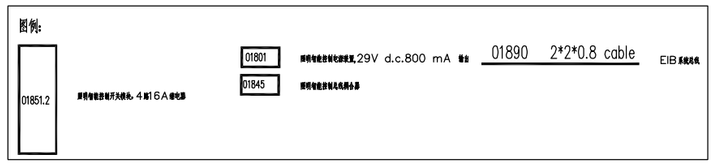

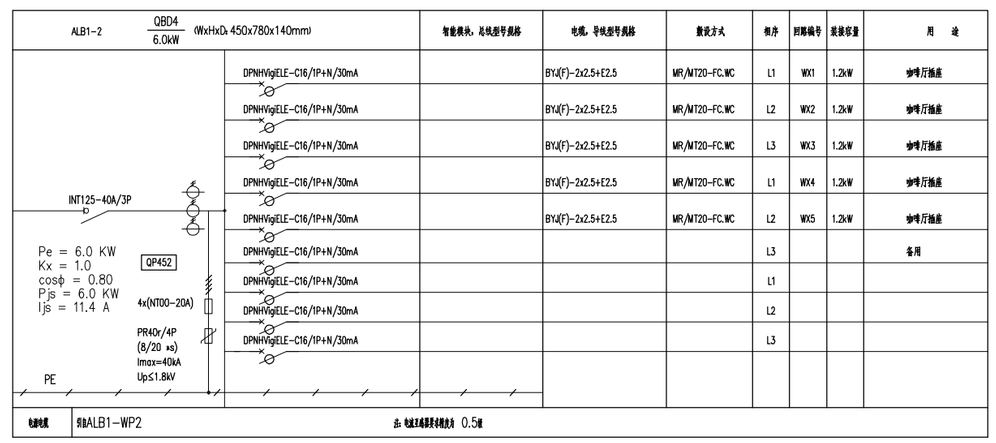

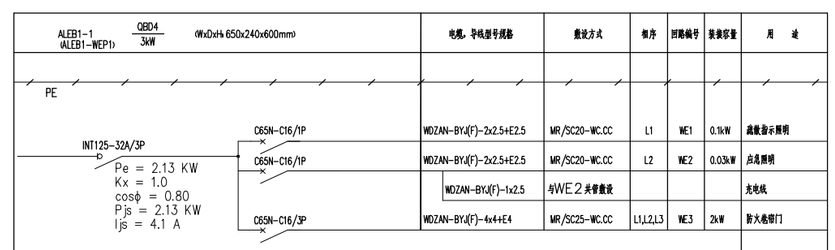

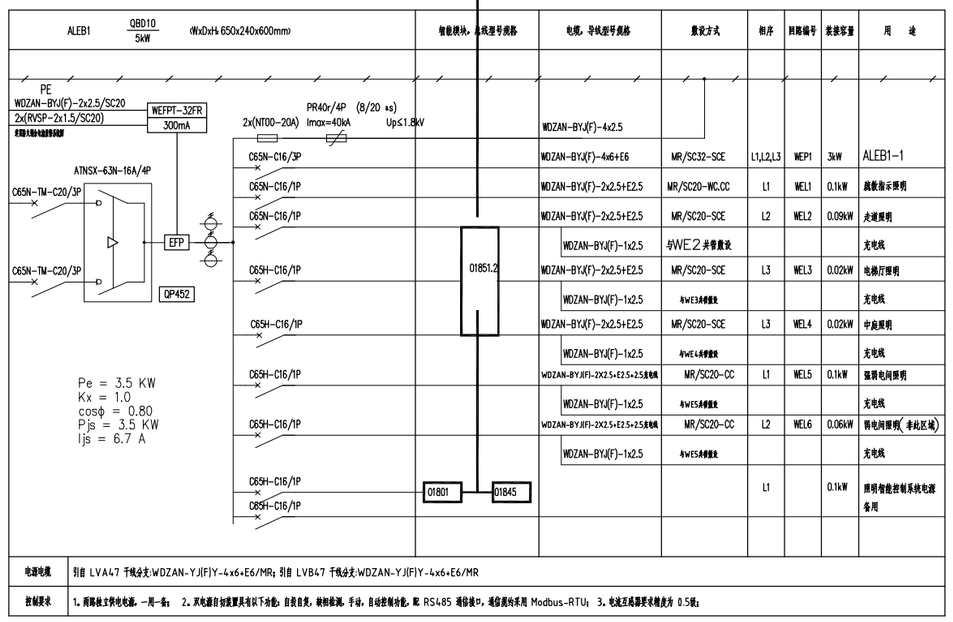

GOLD MANTIS
Construction Decoration 金螳螂

PROJECT TITLE 项目名称

象山大目湾综合服务中心（一期）
装修及绿地景观工程

DRAWING TITLE 图名

主楼B区B1F咖啡休闲区咖啡厅 地下层照明配电系统图一

CLIENT 建设单位

象山县大目湾新城投资开发有限公司

DESIGN FIRM 设计单位

苏州金螳螂建筑装饰股份有限公司
Gold Mantis Construction Decoration Co., Ltd
苏州西环路888号 邮编：215004
888Xihuan Road,Suzhou,China
TEL:86-512-68282740 / FAX:86-512-68282741

REVISIONS 版本	DATE 日期

APPROVED	审定	
VERIFIED	审核	
CHECKED	校对	
DESIGNER	设计	
DRAWN	制图	
DATE	日期	2011.09.01
SCALE	比例	

版权所有
施工时须以标注尺寸为准
施工单位须现场校验尺寸
如有不符须立即通知设计单位
This drawing is copyright
Contractors shall work form figured dimensions only
Contractors must check all dimensions on site
Contractors must be reported immediately to architects

Drawing NO 图号: 电施-03

Job NO 项目编号: