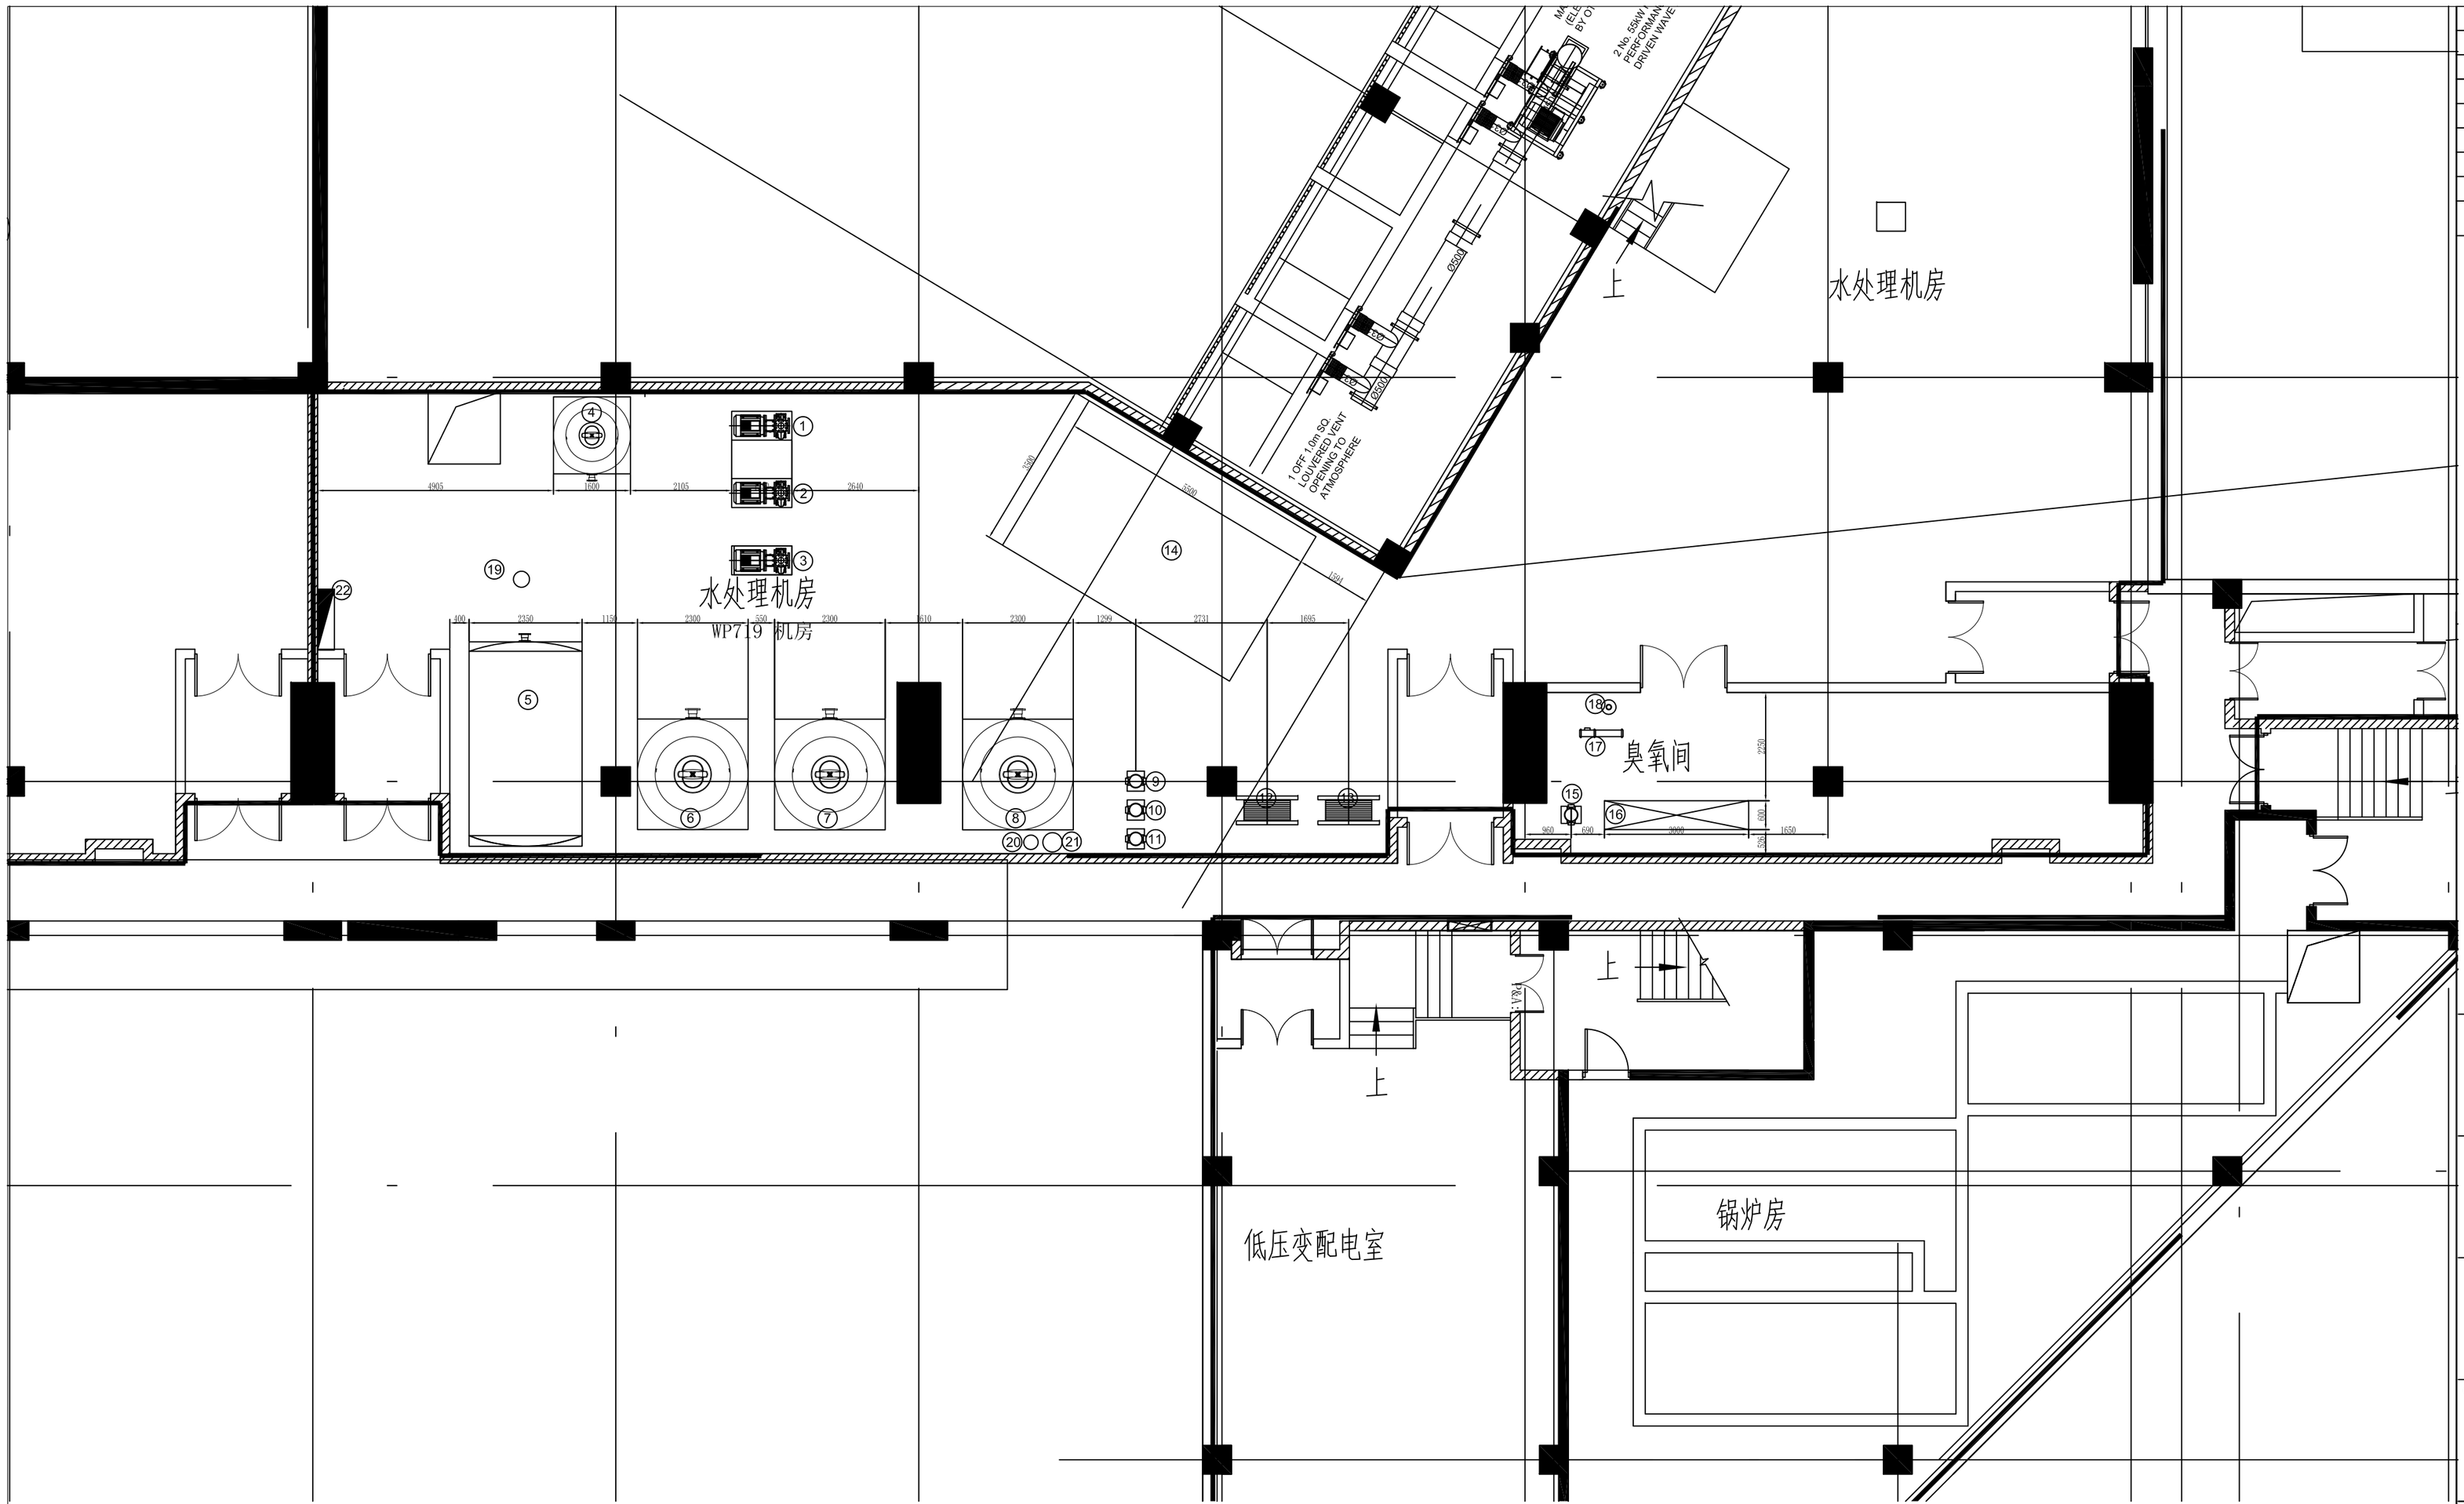

WP719室外水疗池水处理机房设备清单

序号	内容	序号	内容	序号	内容	序号	内容
①	NSW125-315/295(D)过滤水泵 15kw	⑦	K2300活性炭吸附缸	⑬	M6-MFM板式换热器	⑲	D250臭氧混合器
②	NSW125-315/295(D)过滤水泵 15kw	⑧	K2300活性炭吸附缸	⑭	5.5X3.5X3m玻璃纤维水箱	⑳	水封桶
③	NSW125-315/295(D)过滤水泵 15kw	⑨	NM1/AE臭氧冷却泵 0.37kw	⑮	80PMP42-20-2臭氧加压泵 5.5kw	㉑	臭氧消化器
④	SP-33-48-732-M过滤砂缸	⑩	MXHM201取样泵 0.33kw	⑯	VULW490臭氧机	㉒	控制电箱
⑤	HD2.35X3.5臭氧反应缸	⑪	NM65/16D/A板换加压泵	⑰	臭氧喷射器		
⑥	K2300活性炭吸附缸	⑫	M6-MFM板式换热器	⑱	水封桶		

REV	DESCRIPTION	DATE	BY

GENERAL NOTES:

施 工 图 纸

辽宁同济置业有限公司

凯里森建筑事务所(中国)

CONSULTANT

上海保安体育设备技术有限公司

辽宁省铁岭市星悦南岸·综合商业区（一期）水上乐园

719室外水疗池水处理机房设备平面布置图

THIS PRINT ITS COPYRIGHT ARE THE PROPERTY OF P & A ENGINEERING LIMITED AND SHALL REMAIN SO UNDER ALL CIRCUMSTANCES

1:100(A2)	REFERENCE –
	DRAWN BY ZK
	FILE NO.
	DATE 13-02-2014

STATUS OF DRAWING: TENDER DRAWING / SHOP DRAWING / AS-FITTED DRAWING

DRAWING NO. PA-WP719-006

REV. A