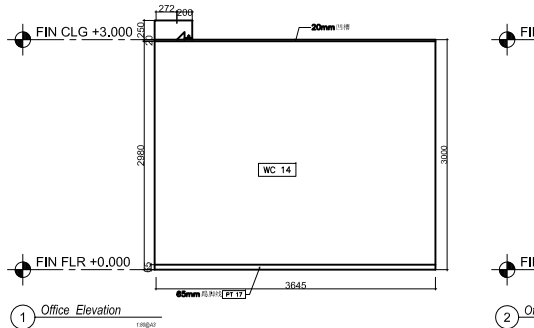

1 Office Elevation

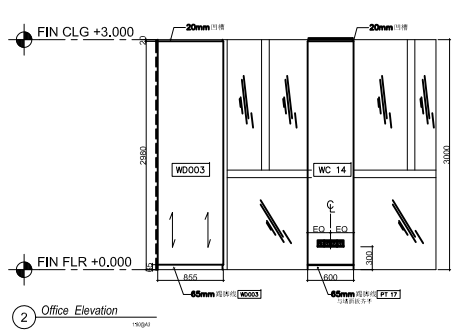

2 Office Elevation

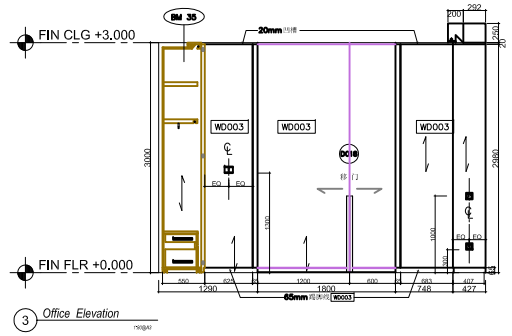

3 Office Elevation

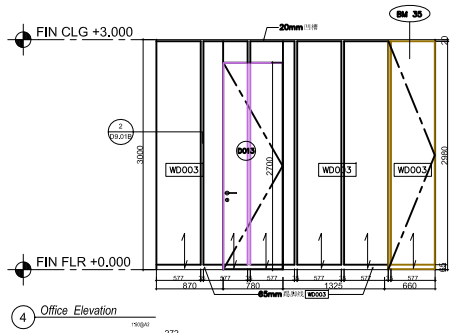

4 Office Elevation

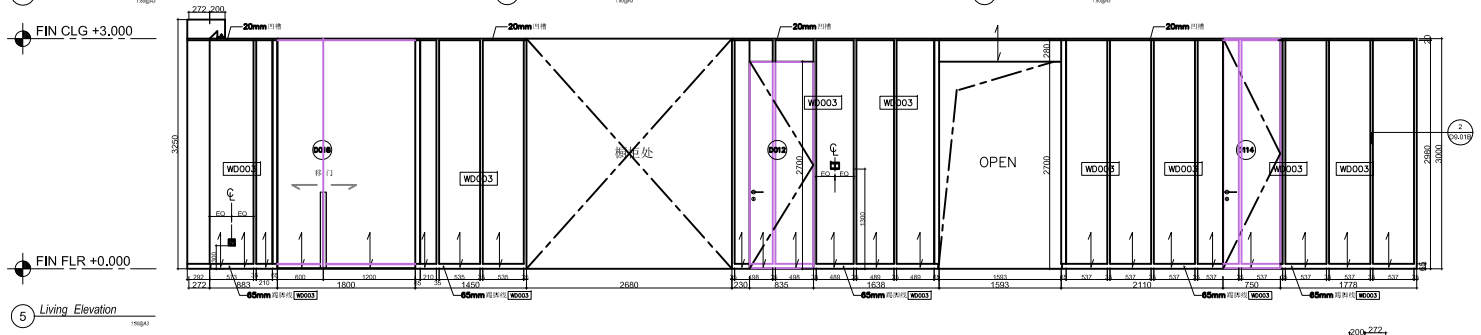

5 Living Elevation

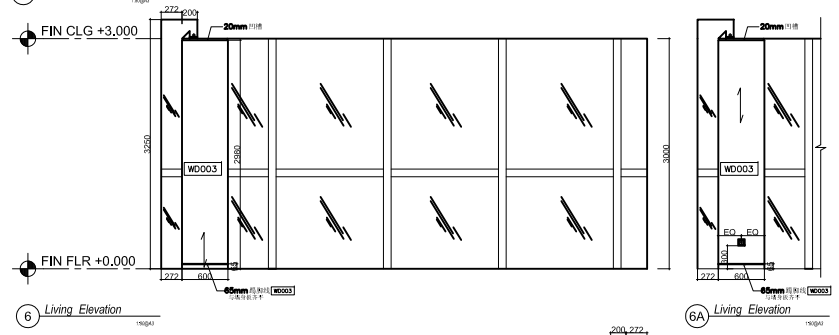

6 Living Elevation

6A Living Elevation

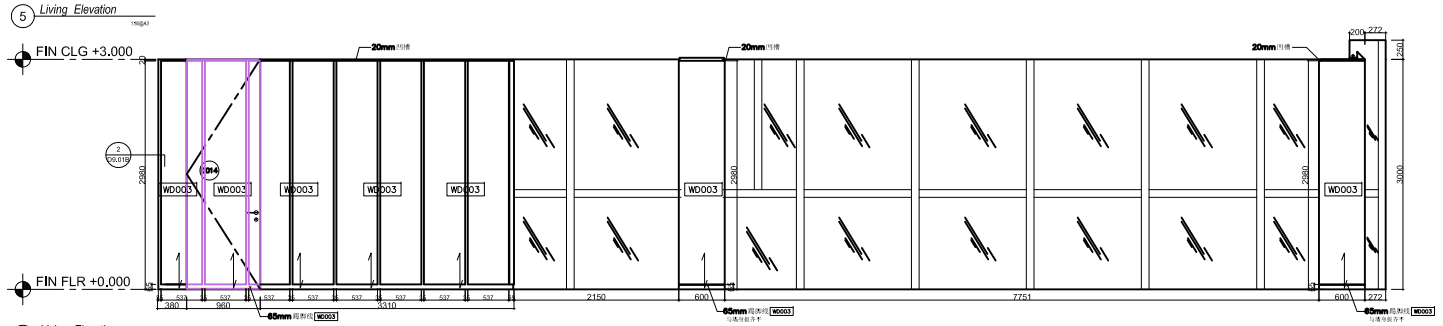

7 Living Elevation

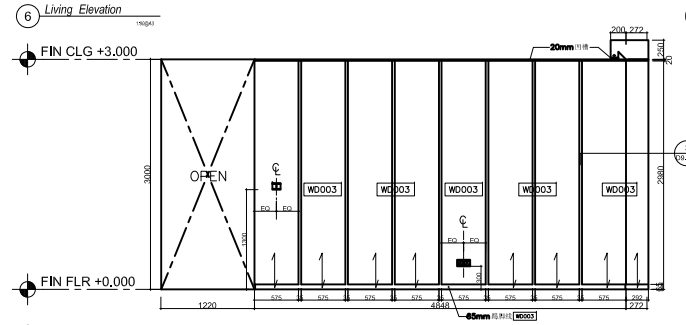

8 Living Elevation

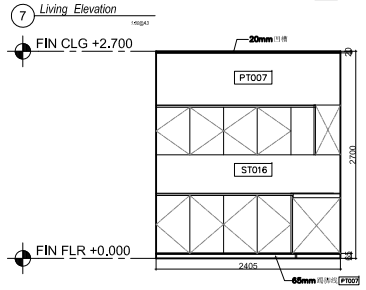

9 Back Kitchen Elevation

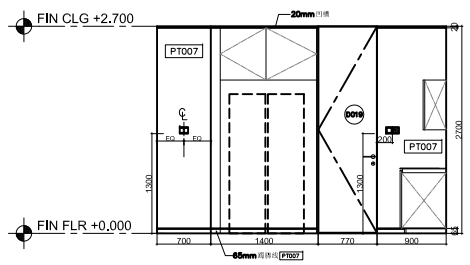

10 Back Kitchen Elevation

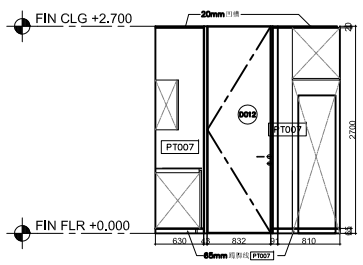

11 Back Kitchen Elevation

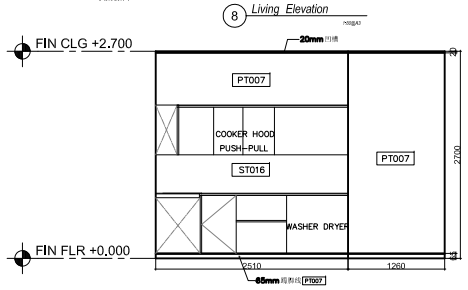

12 Back Kitchen Elevation

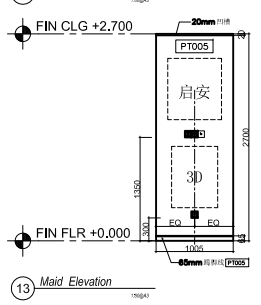

13 Maid Elevation

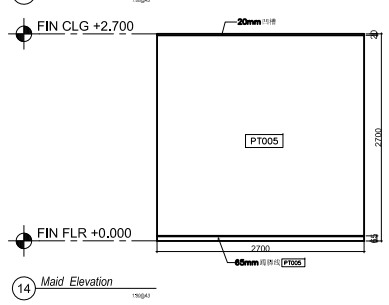

14 Maid Elevation

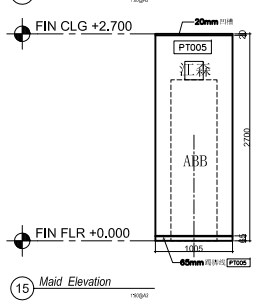

15 Maid Elevation

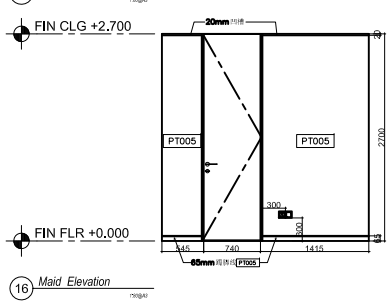

16 Maid Elevation

图例

- 普通插座
- WP 插座带开关及防水面板
- 刮须插座
- 双联插座
- D 数据插座（六类）
- 电话及数据双位插座（六类）
- 电话插座（六类）
- TV 电视插座
- P 报警求助按钮
- 地暖出线面板
- 普通开关
- ABB智能开关面板（三联）
- 带显示屏ABB控制器兼作访客对讲

执业签章 PRACTITIONER'S SEAL

单位出图专用章 COMPANY DRAWINGS ISSUE SEAL

日期 DATE	记 要 NOTE	修改人 EDITED BY	审核人 REVIEWED BY	日期 DATE	记 要 NOTE	修改人 EDITED BY	审核人 REVIEWED BY

YABUPUSHELBERG
55 BOOTH AVENUE, TORONTO, ONTARIO, CANADA, M4M 2M3
2F-88 PRINCE STREET, NY, NY 10012
(TEL) 212 226 0808; (FAX) 212 226 0666
(TEL) 416 778 9779; (FAX) 416 778 9747
EMAIL: DESIGN@YABUPUSHELBERG.COM

设计单位 DESIGNER	全筑建筑装饰工程有限公司 trendzone CONSTRUCTION		
审 定		设 计	
审 核		校 对	
专业负责		制 图	
业 主 DEVELOPER	上海二十一世纪房地产有限公司		
工程项目 PROJECT	二十一世纪中心大厦 公寓式办公部分"四季汇"装饰工程		
子 项			
图 名 DRAWING TITLE	单元一立面图		
比 例	1:50	日期	2012/12/7
工程编号	11-建设-A-029		
档案编号			
电子文件号			
图 号	EL.U1-1		
版 本	1.0		