


01 ELEVATION
SCALE: 1:30 一层家常菜区A立面图

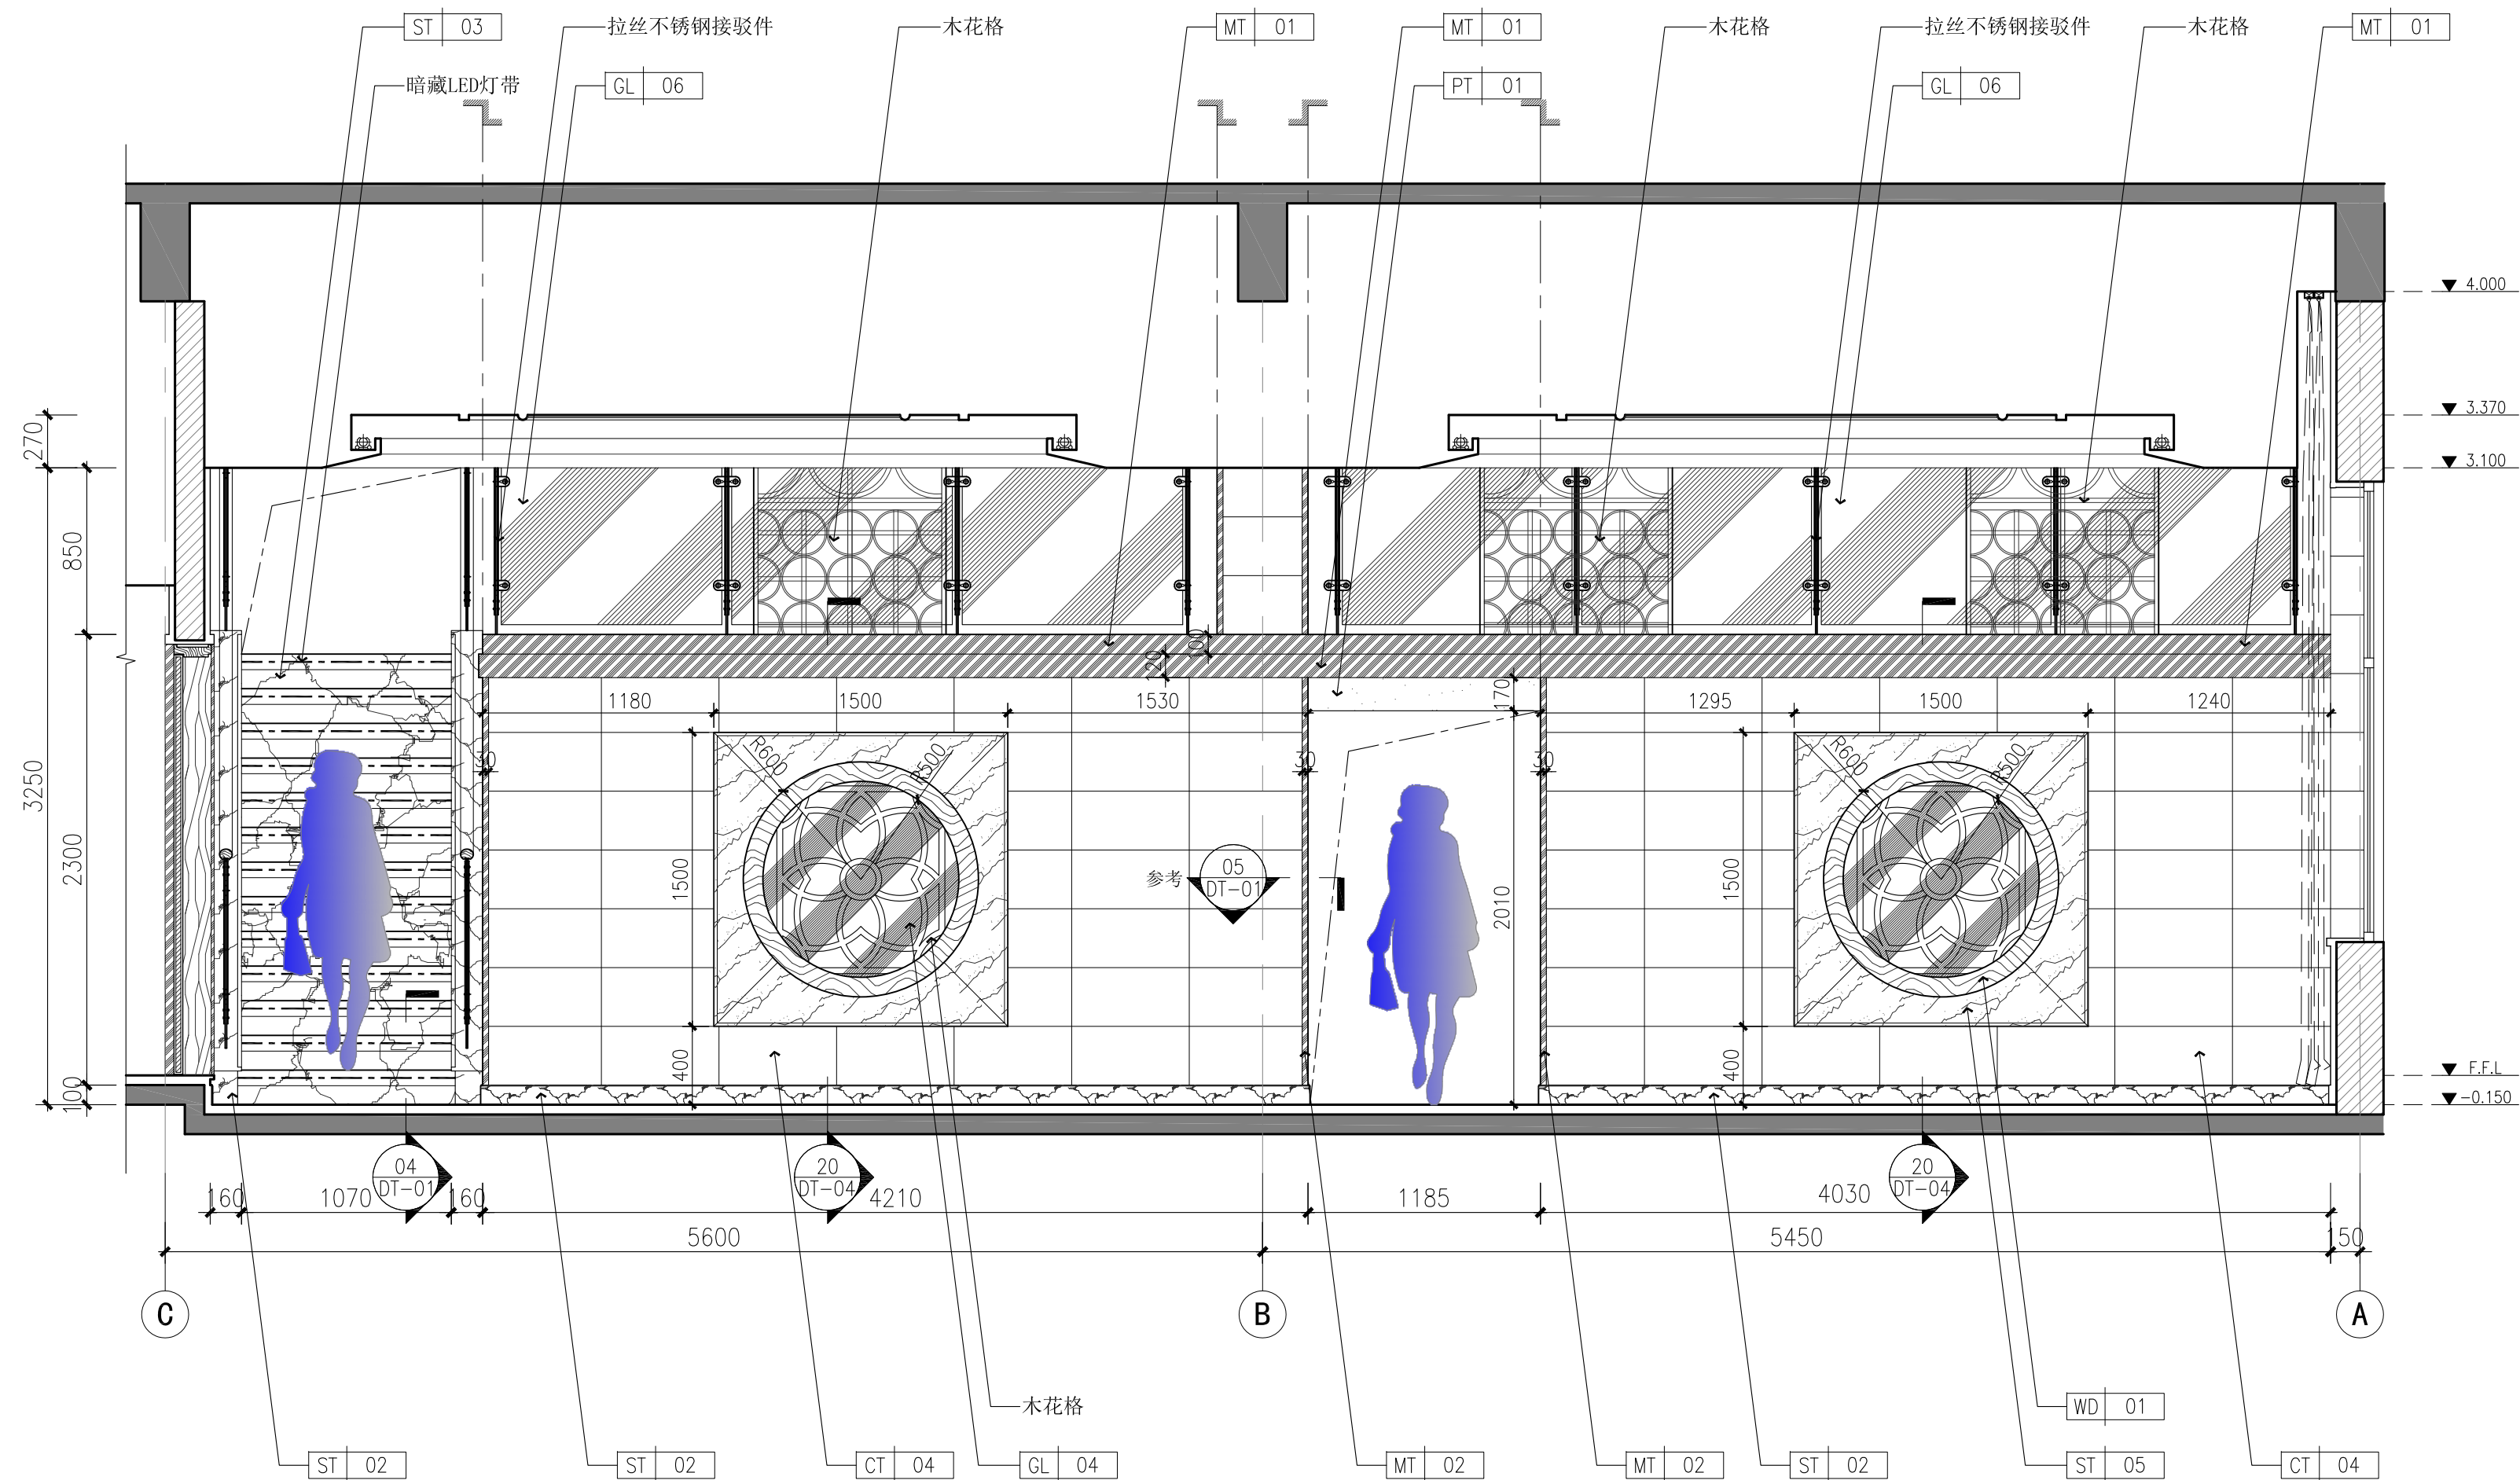

02 ELEVATION
SCALE: 1:30 一层家常菜区B立面图

序号 NO.	修改说明 REVISION DESCRIPTION	日期 DATE
施工图审图专用章		

个人执业专用章	SEAL
---------	------

单位出图专用章	SEAL
---------	------

合作设计单位 CO-OPERATED WITH

审定人 AUTHORIZED FOR ISSUE BY	
设计总负责人 PROJECT DIRECTOR	
审核人 AUDITED BY	
专业负责人 DISCIPLINE RESPONSIBLE BY	
校对人 CHECKED BY	
设计人 DESIGNED BY	

建设单位 CLIENT	上海xxx酒楼有限公司		
工程名称 PROJECT	xxx酒楼改造		
项目名称 SUB ITEM	xxx酒楼改造		
图名 DRAWING TITLE	一层家常菜区立面图		
设计编号 JOB NO.	--	阶段 STATUS	施工图
比例 SCALE	1:30	专业 DISCIPLINE	装修
日期 DATE	2015. 12	图号 DRAWING NO.	1E-JC-01