


01 ELEVATION
1E-11-01 SCALE: 30 A外立面图

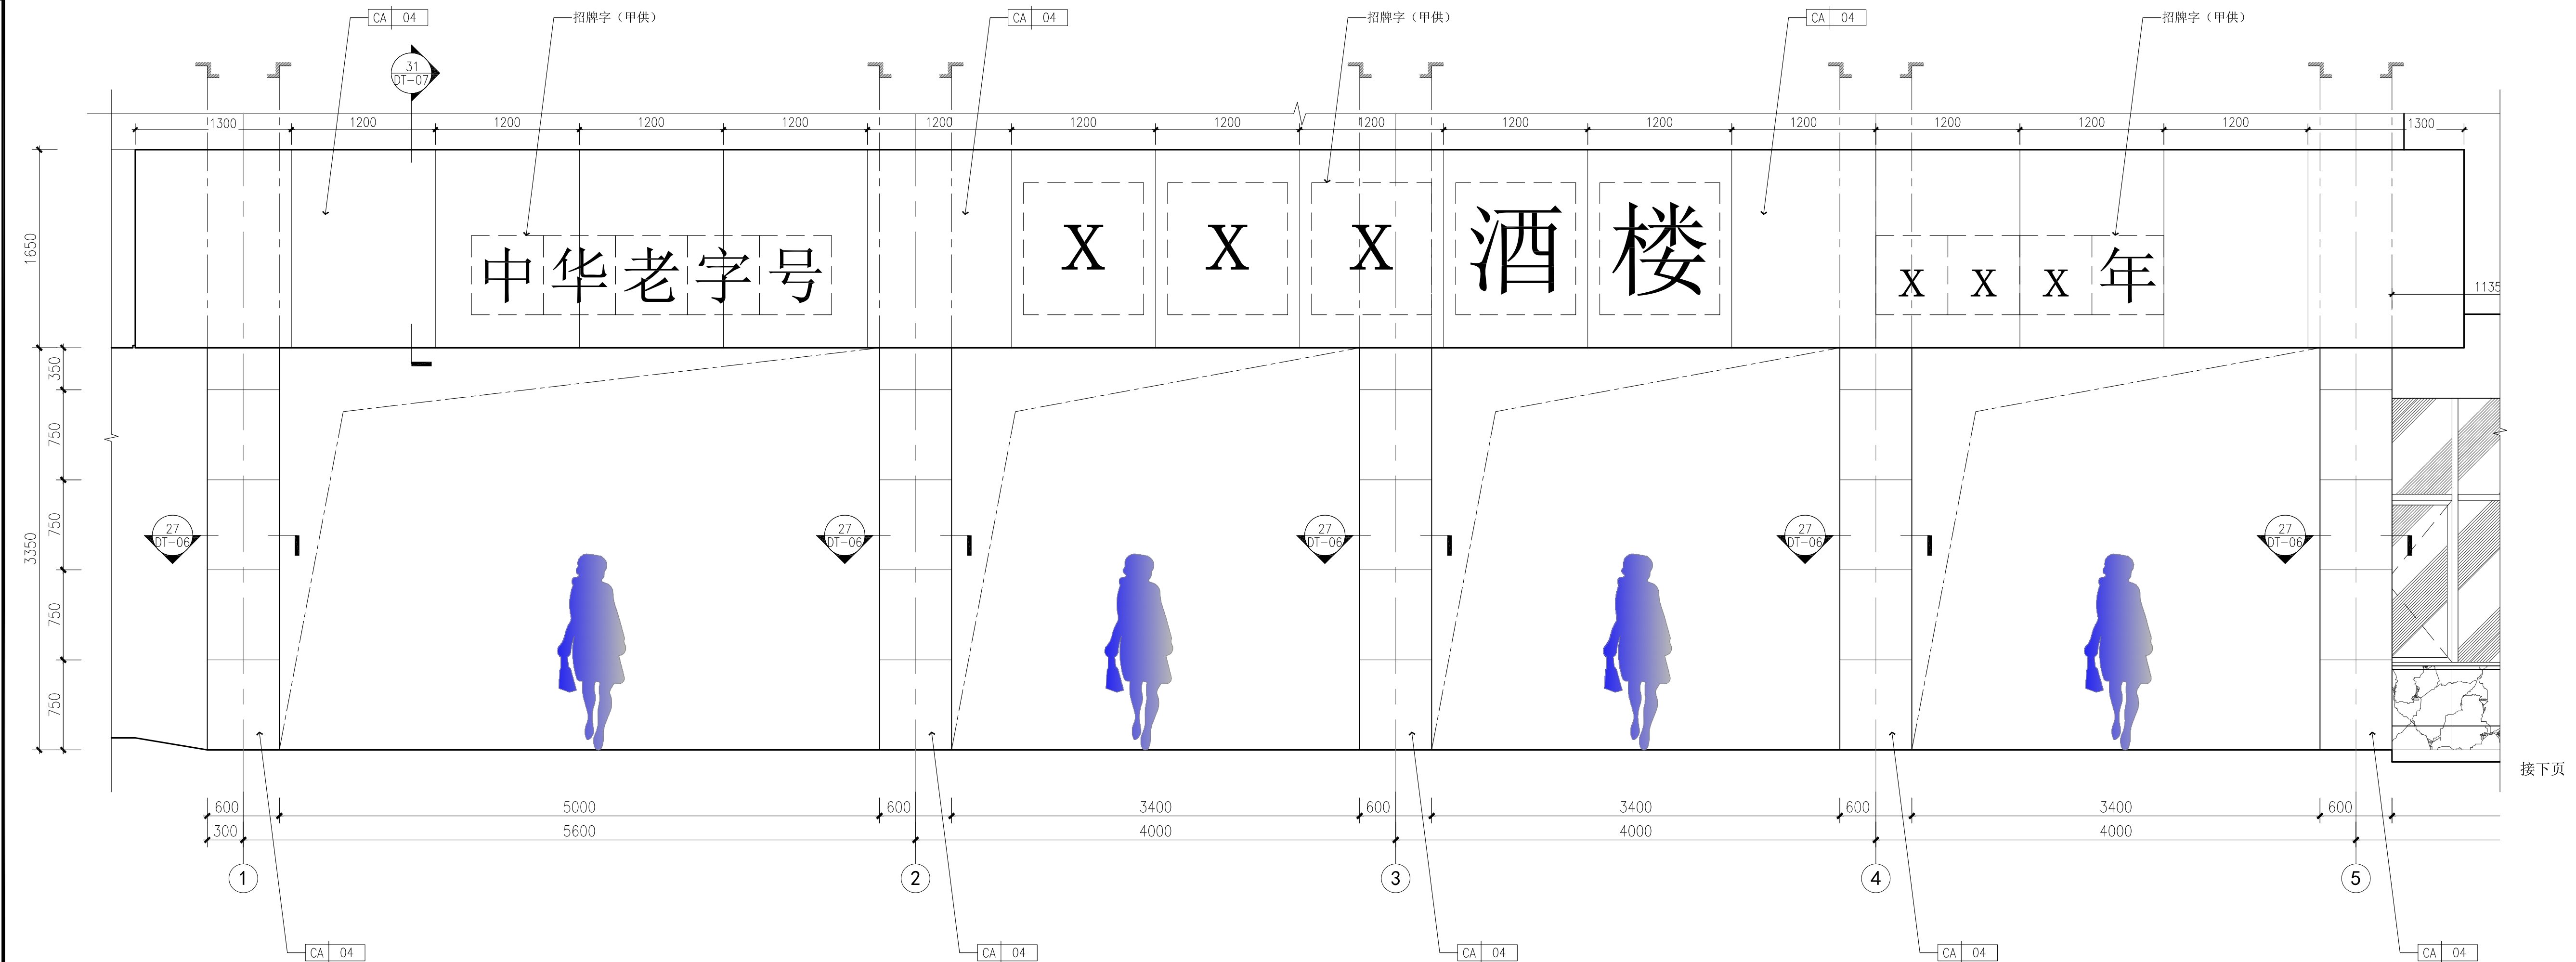

02 ELEVATION
SCALE: 30 E外立面图

序号 NO.	修改说明 REVISION DESCRIPTION		日期 DATE	
施工图审图专用章盖章 SEAL				
个人执业专用章盖章 SEAL				
单位出图专用章盖章 SEAL				
合作设计单位 CO-OPERATED WITH				
审定人 AUTHORIZED FOR ISSUE BY				
设计总负责人 PROJECT DIRECTOR				
审核人 AUDITED BY				
专业负责人 DISCIPLINE RESPONSIBLE BY				
校对人 CHECKED BY				
设计人 DESIGNED BY				
建设单位 CLIENT	上海xxx酒楼有限公司			
工程名称 PROJECT	xxx酒楼改造			
项目名称 SUB ITEM	xxx酒楼改造			
图名 DRAWING TITLE	外立面图			
设计编号 JOB NO.	--	阶段 STATUS	施工图	
比例 SCALE	1:30	专业 DISCIPLINE	装修	
日期 DATE	2015. 12	图号 DRAWING NO.	IE-WL-01	