


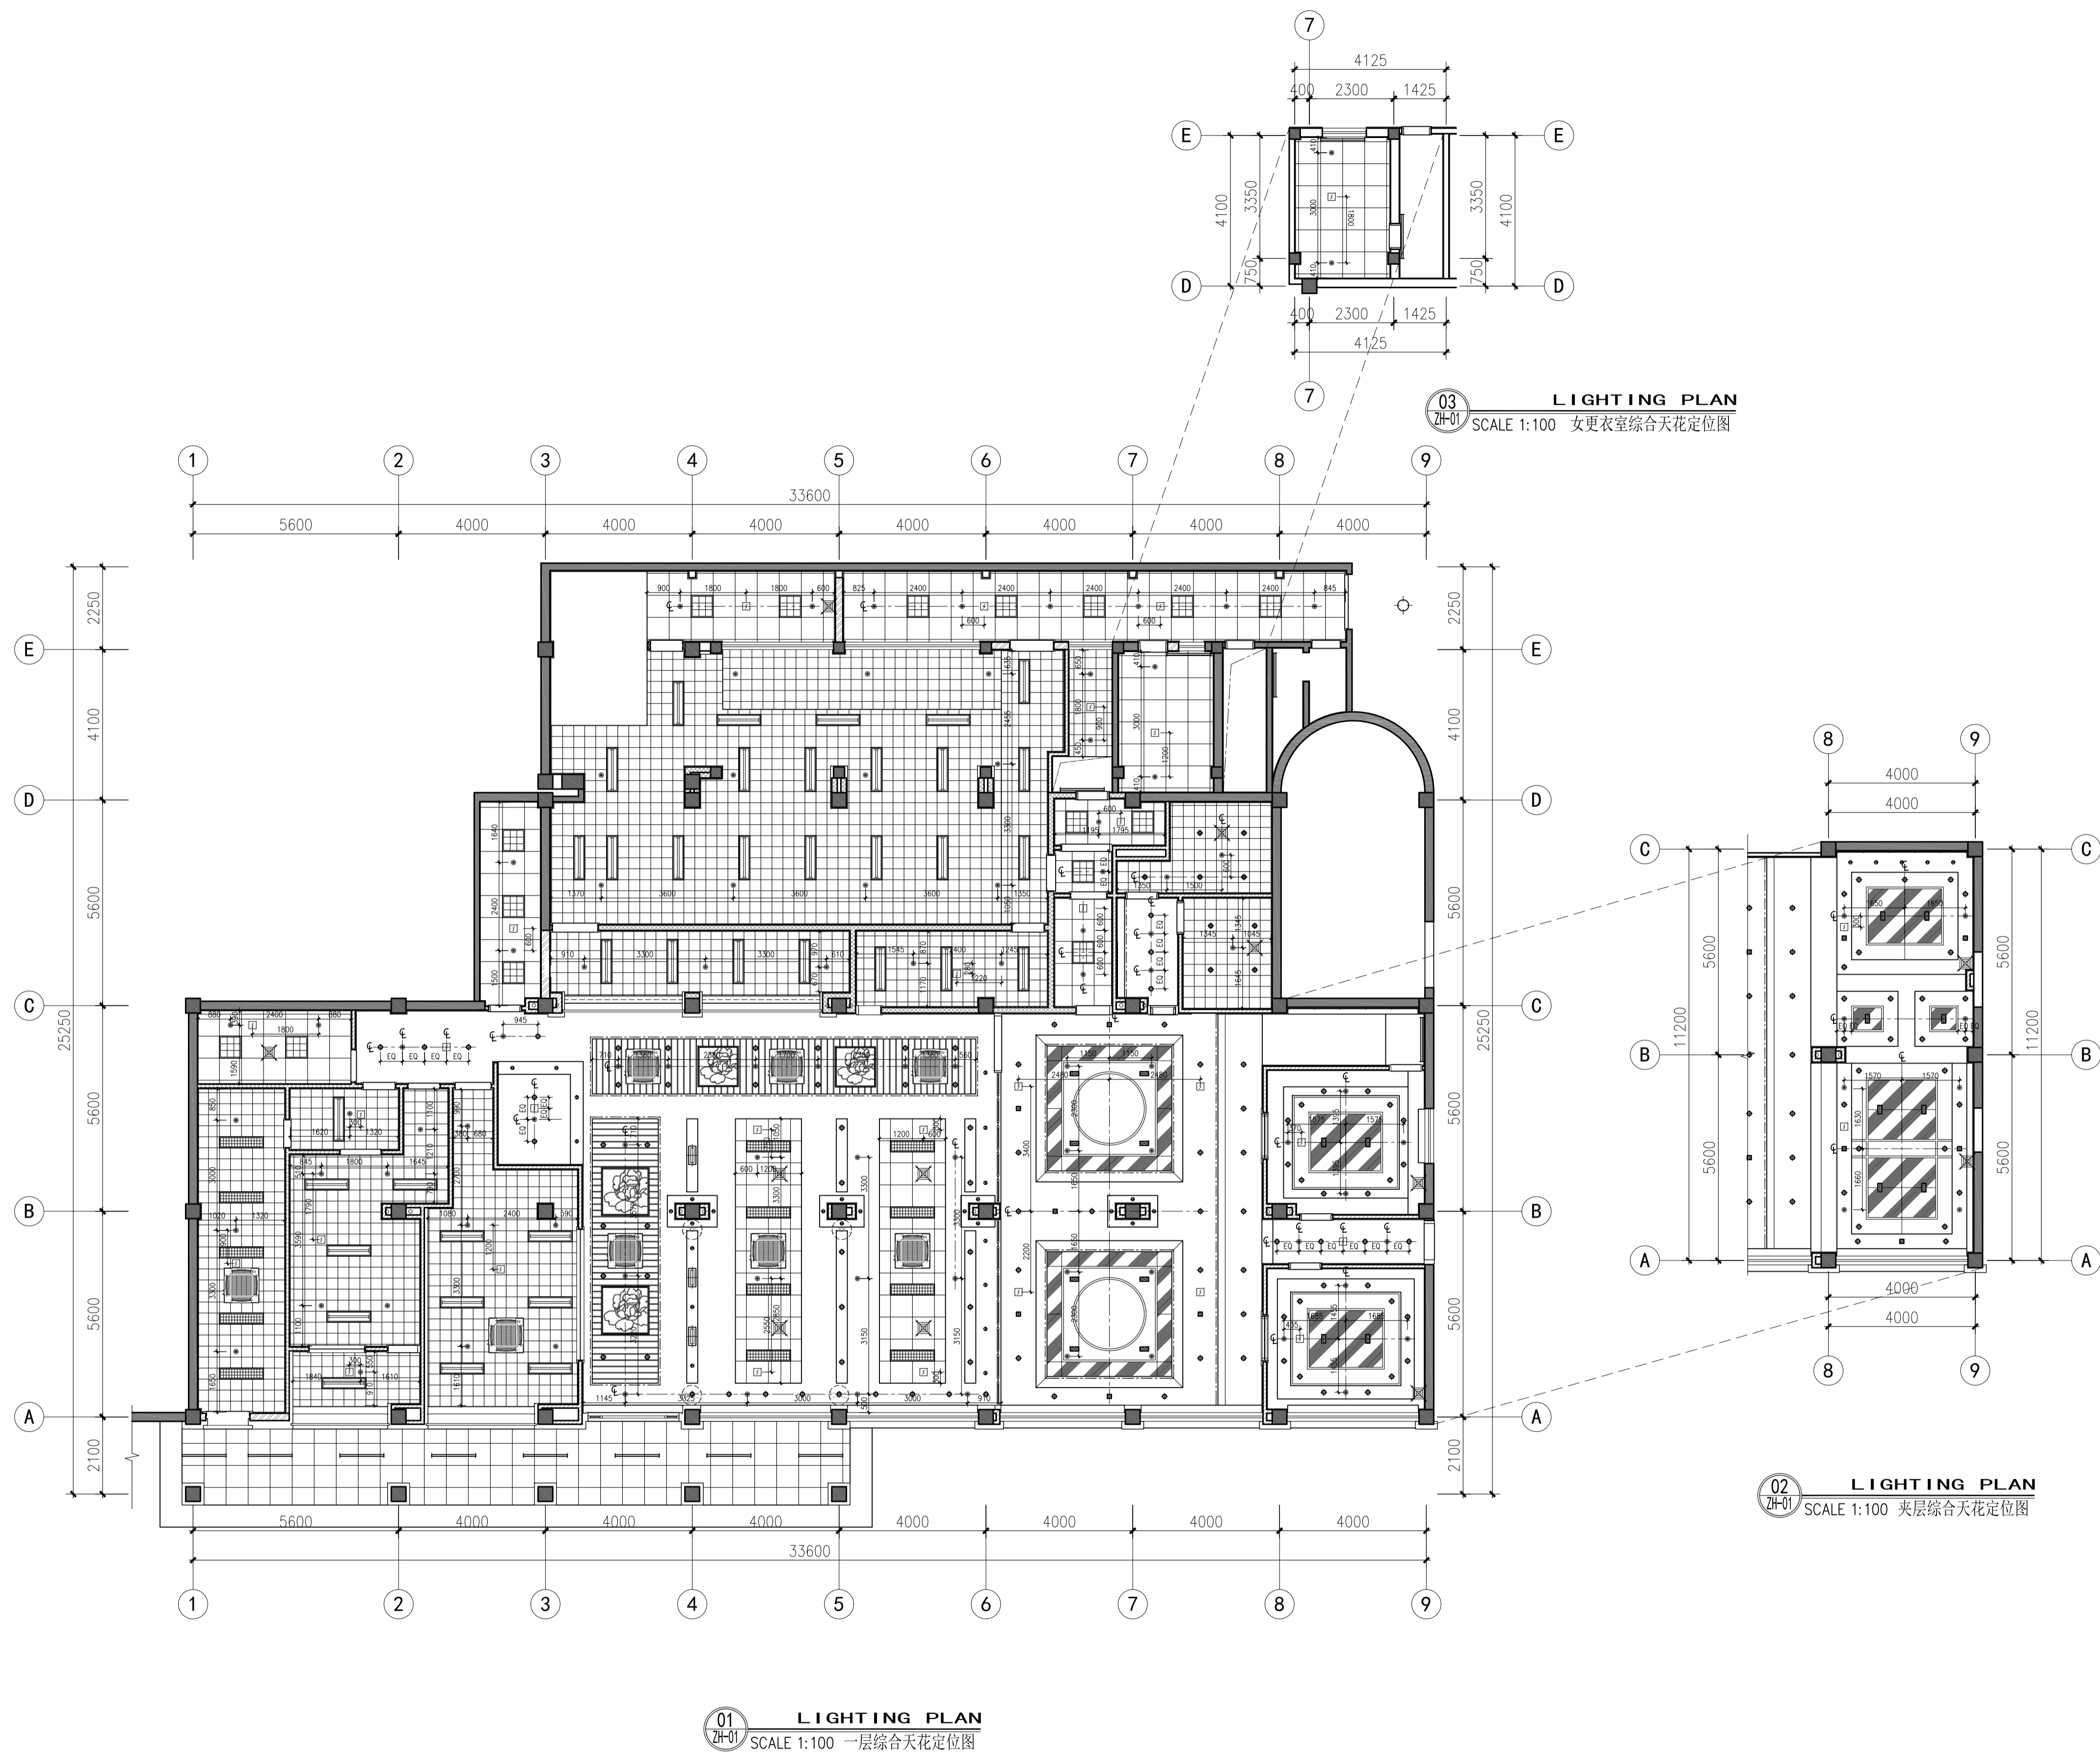













建 筑	给 水 水	采 暖 通 风	通 信 工 艺	
建 筑	煤 油 气	通 信 工 艺	通 信 工 艺	



天花图例				天花图例				天花图例				天花图例			
图例	说 明	编 号	备 注	图例	说 明	编 号	备 注	图例	说 明	编 号	备 注	图例	说 明	编 号	备 注
	圆灯				装饰筒灯				半射日光灯				消防喷淋		
	防潮筒灯				栅格灯	600x600			暗装LED灯管				烟感探头		
	LED射灯				栅格灯	600x1200			排风扇	300x300					
	双头木灯灯				格栅灯	300x1200			墙面风筒						

[illegible]