


09
DF-03
SCALE: 1:5 卤味间服务台详图

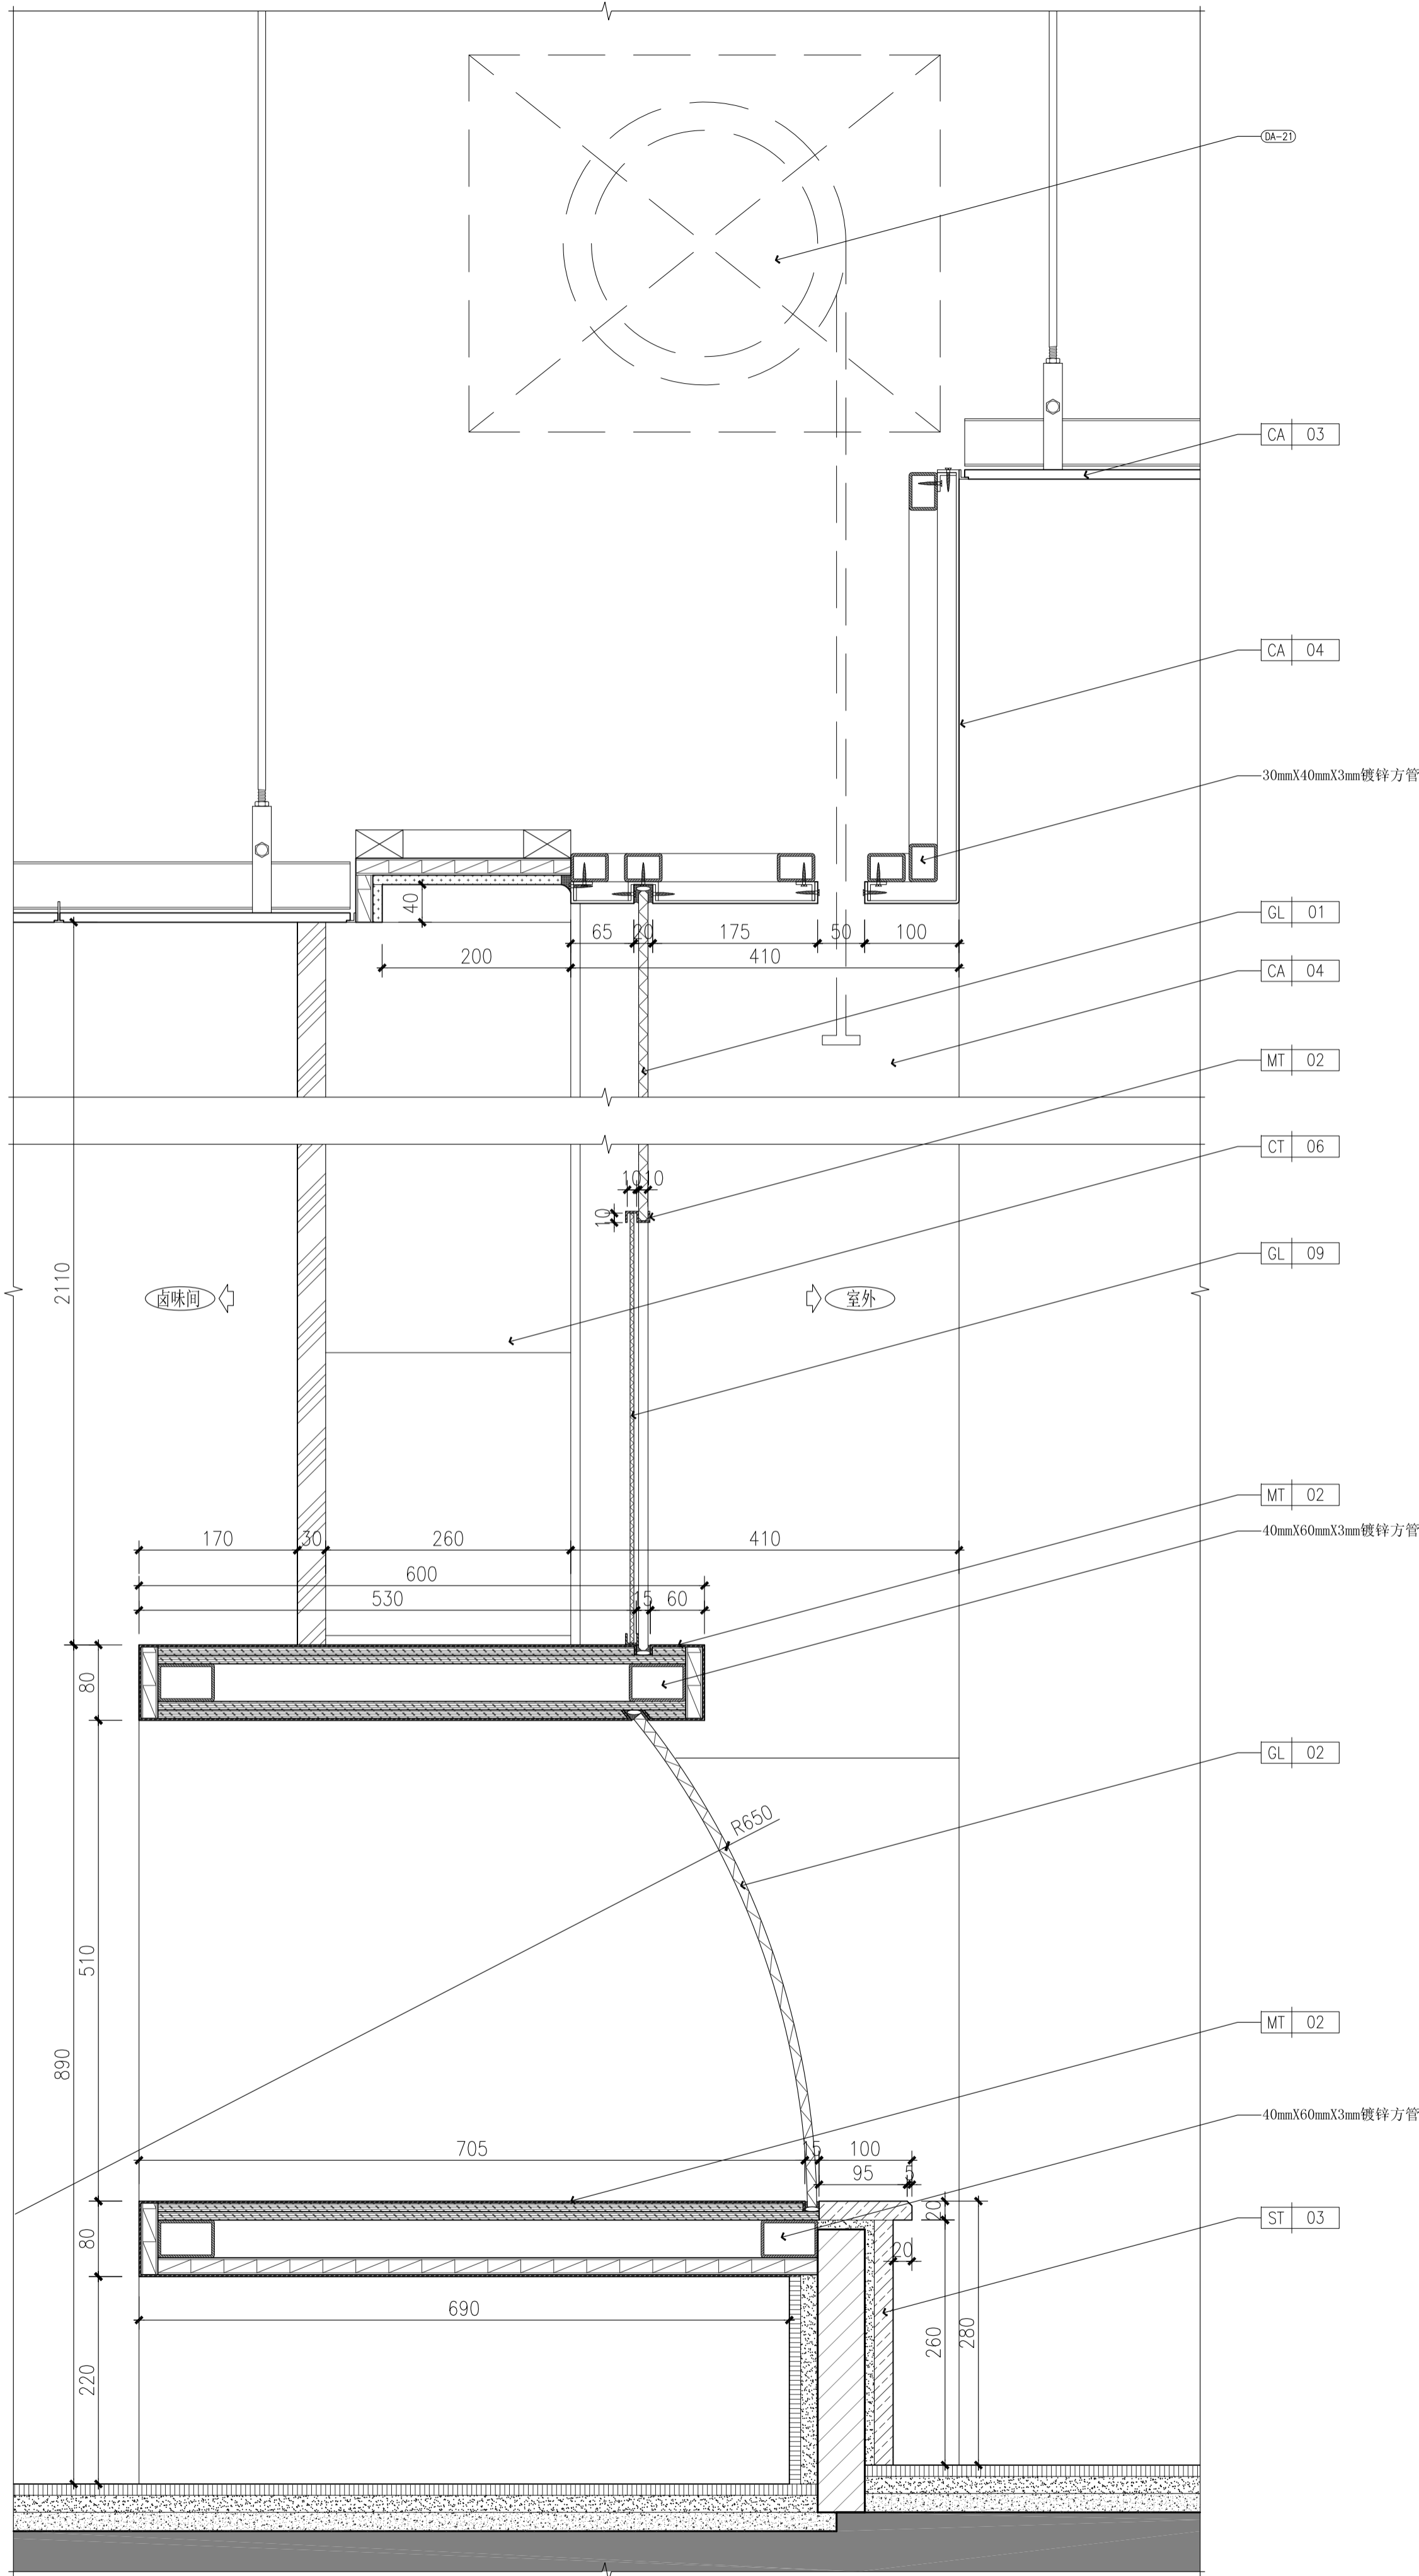

10
DF-03
SCALE: 1:5 卤味间服务台详图

序号 NO.	修改说明 REVISION DESCRIPTION	日期 DATE
1	施工图审核专用章	

个人执业专用章

单位出图专用章

合作设计单位 CO-OPERATED WITH

审定人 AUTHORIZED FOR ISSUE BY	
设计负责人 PROJECT DIRECTOR	
审核人 AUDITED BY	
专业负责人 DISCIPLINE RESPONSIBLE BY	
校对人 CHECKED BY	
设计人 DESIGNED BY	

建设单位 CLIENT	上海xxx酒楼有限公司		
工程名称 PROJECT	xxx酒楼改造		
项目名称 SUB ITEM	xxx酒楼改造		
图名 DRAWING TITLE	卤味间服务台详图		
设计编号 JOB NO.	--	阶段 STATUS	施工图
比例 SCALE	1:5	专业 DISCIPLINE	装修
日期 DATE	2015. 12	图号 DRAWING NO.	DF-03