


01 ELEVATION  
1E-10-02 SCALE1:30 一层小吃区C立面图

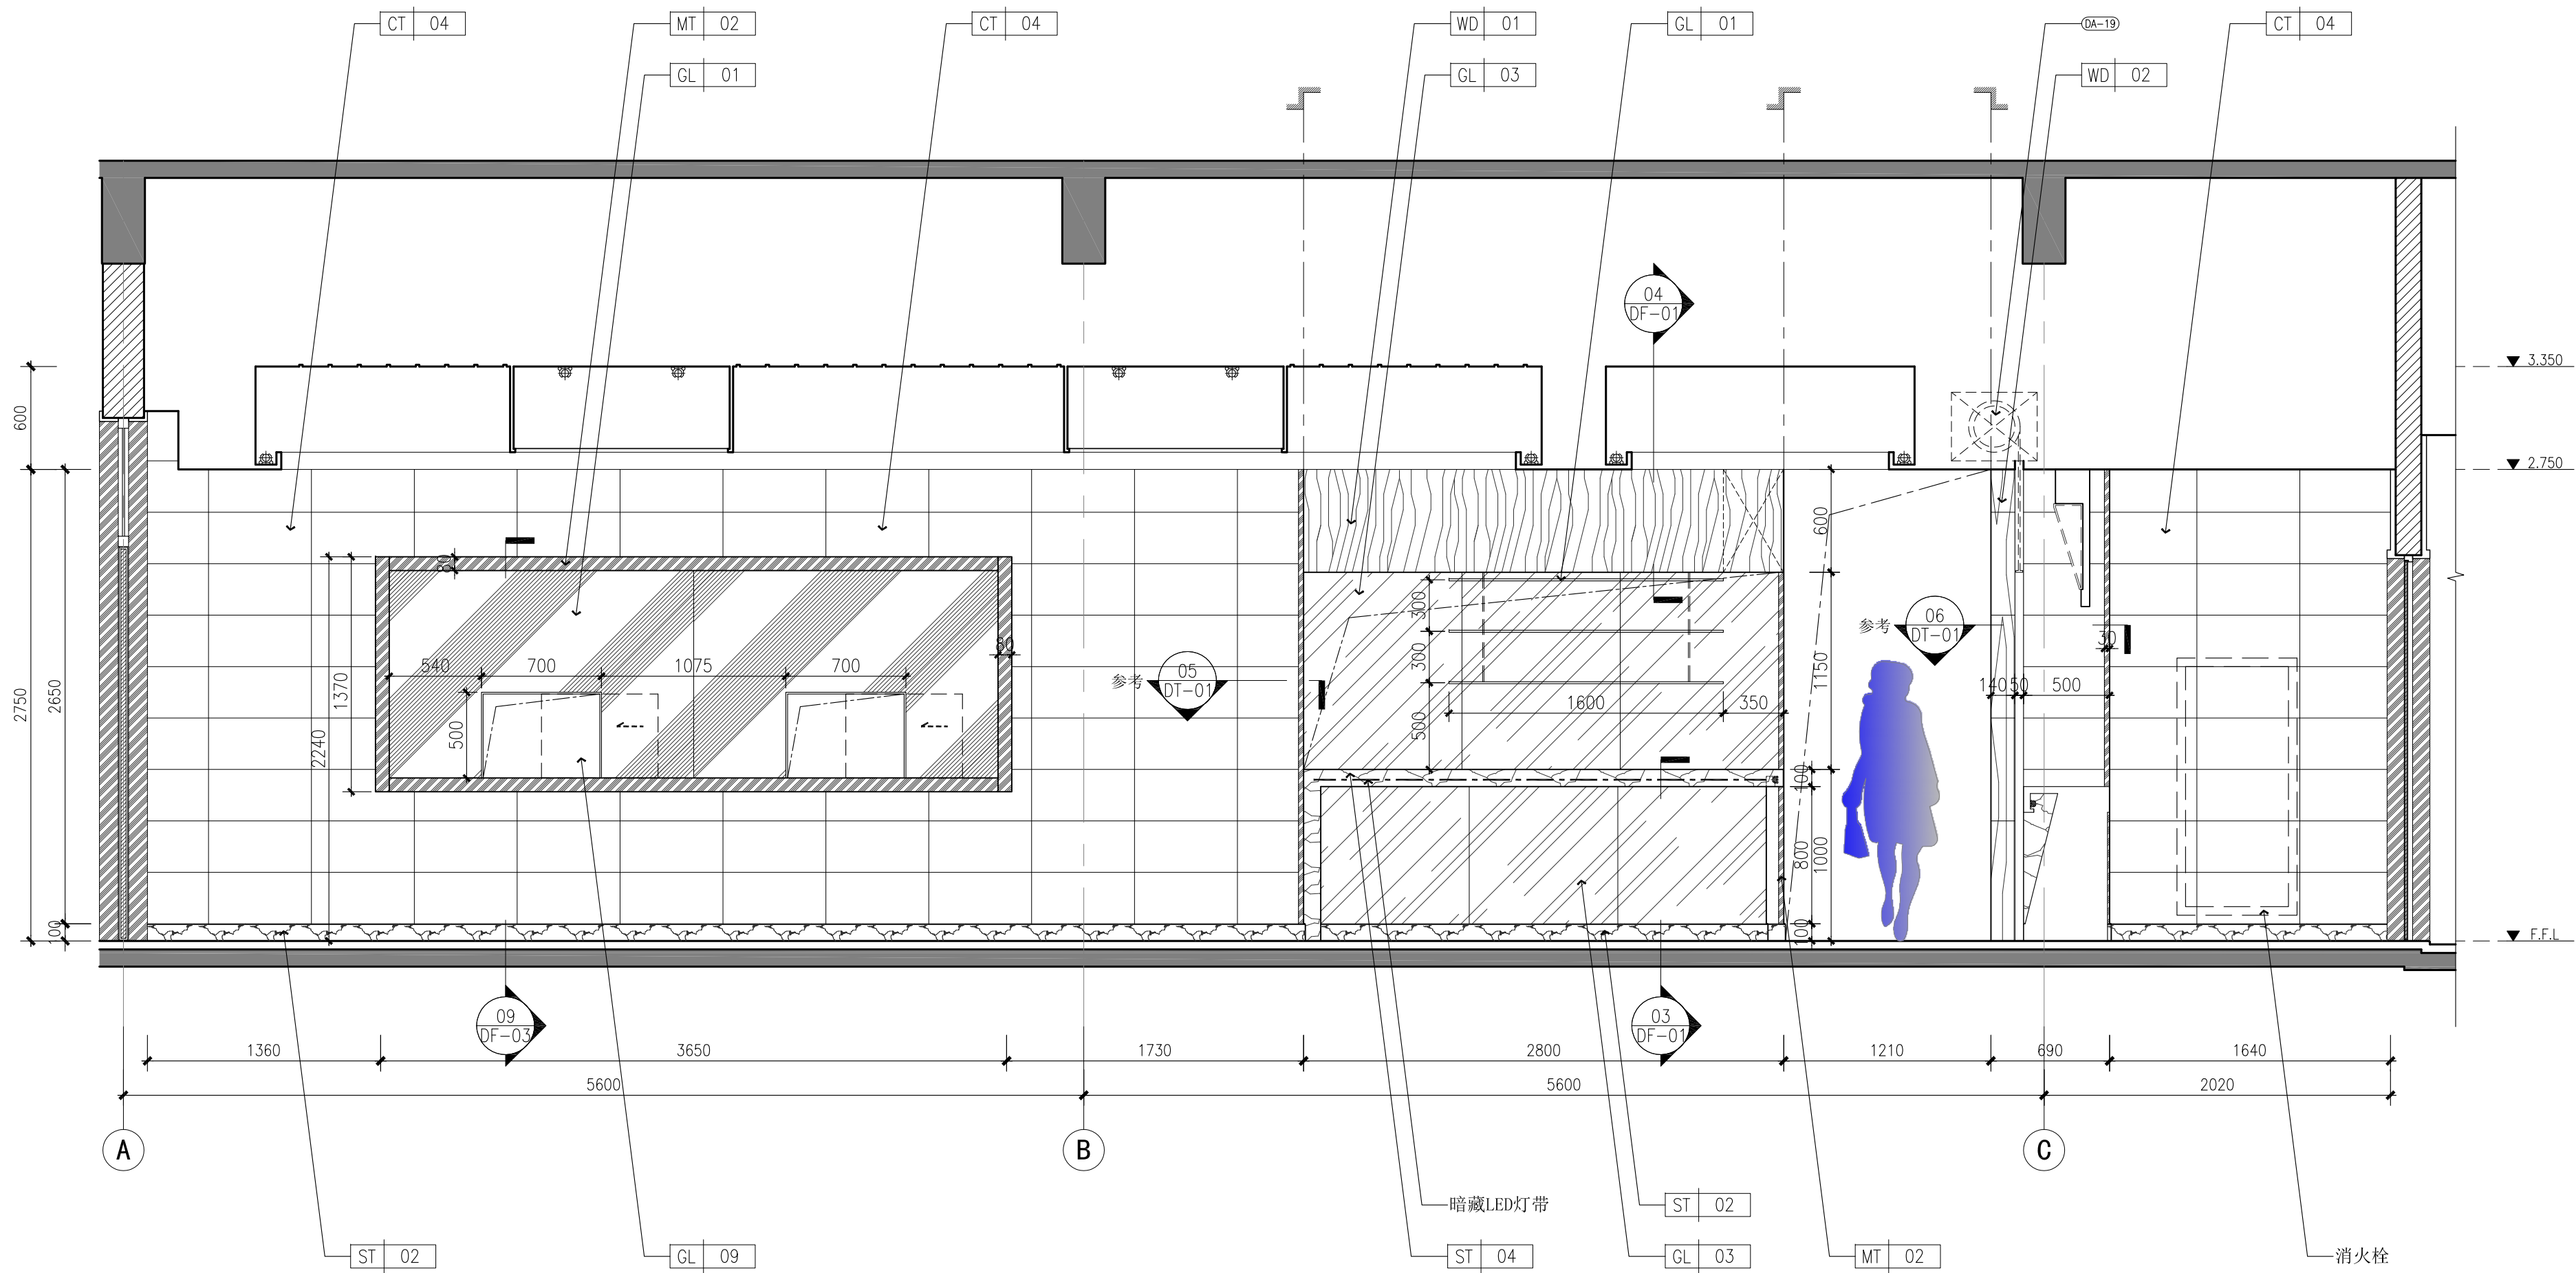

02 ELEVATION  
1E-10-02 SCALE1:30 一层小吃区D立面图

序号	NO.	修改说明	REVISION DESCRIPTION	日期	DATE
施工图审图专用章盖章		SEAL			
个人执业专用章盖章		SEAL			
单位出图专用章盖章		SEAL			
合作设计单位		CO-OPERATED WITH			
审定人 AUTHORIZED FOR ISSUE BY					
设计总负责人 PROJECT DIRECTOR					
审核人 AUDITED BY					
专业负责人 DISCIPLINE RESPONSIBLE BY					
校对人 CHECKED BY					
设计人 DESIGNED BY					
建设单位 CLIENT		上海xxx酒楼有限公司			
工程名称 PROJECT		xxx酒楼改造			
项目名称 SUB ITEM		xxx酒楼改造			
图名 DRAWING TITLE		一层小吃区立面图			
设计编号 JOB NO.		--	阶段 STATUS	施工图	
比例 SCALE		1:30	专业 DISCIPLINE	装修	
日期 DATE		2015. 12	图号 DRAWING NO.	1E-XC-02	