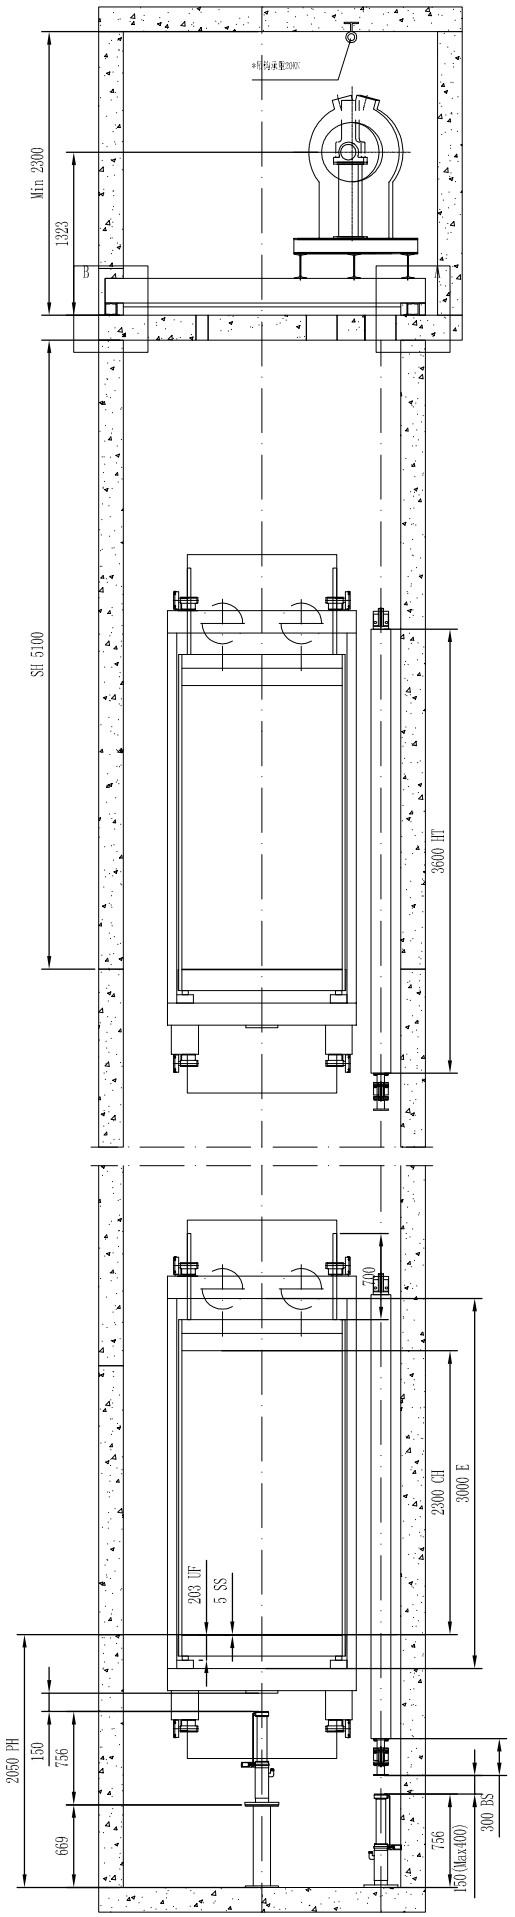

底坑及顶层空间(轿厢平层): L12

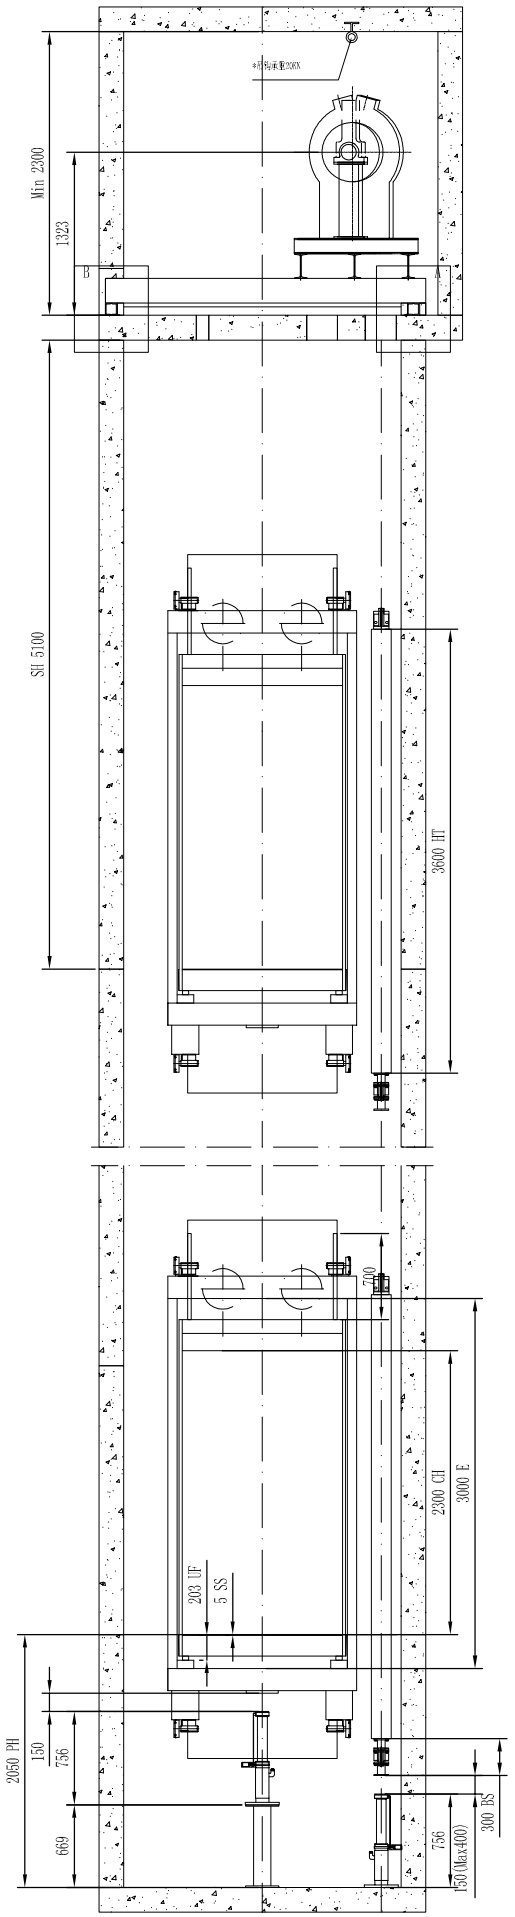

底坑及顶层空间(轿厢平层): L13

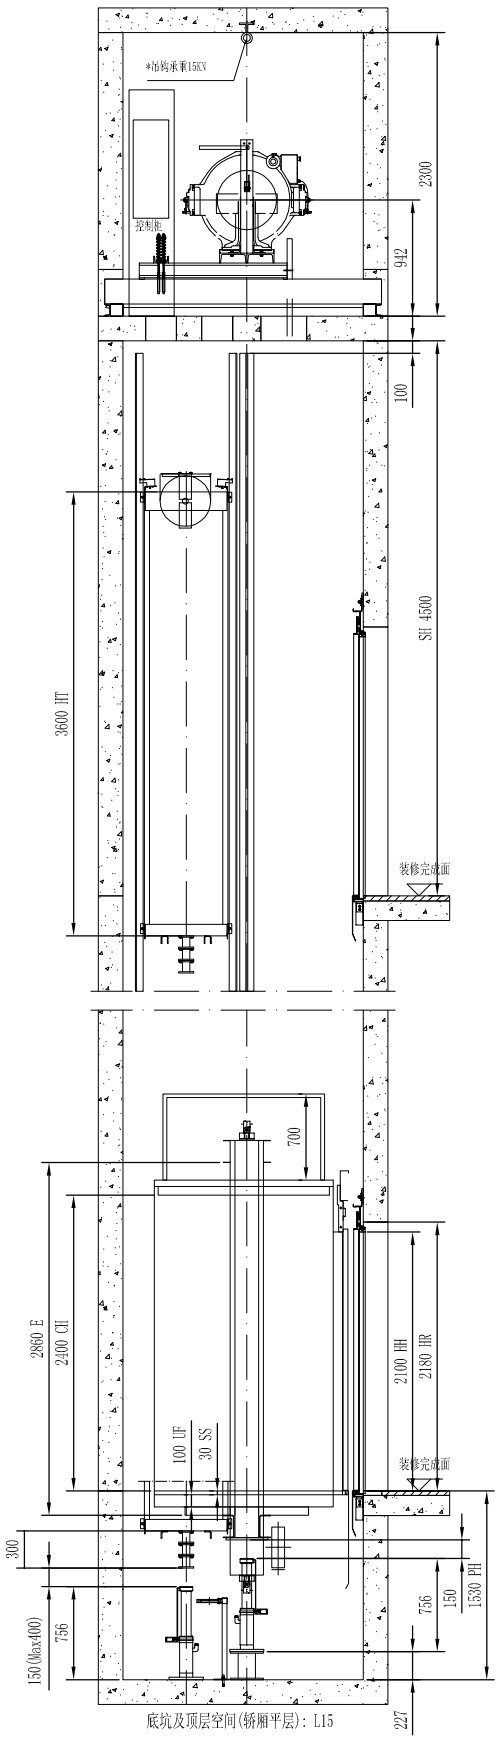

底坑及顶层空间(轿厢平层): L15

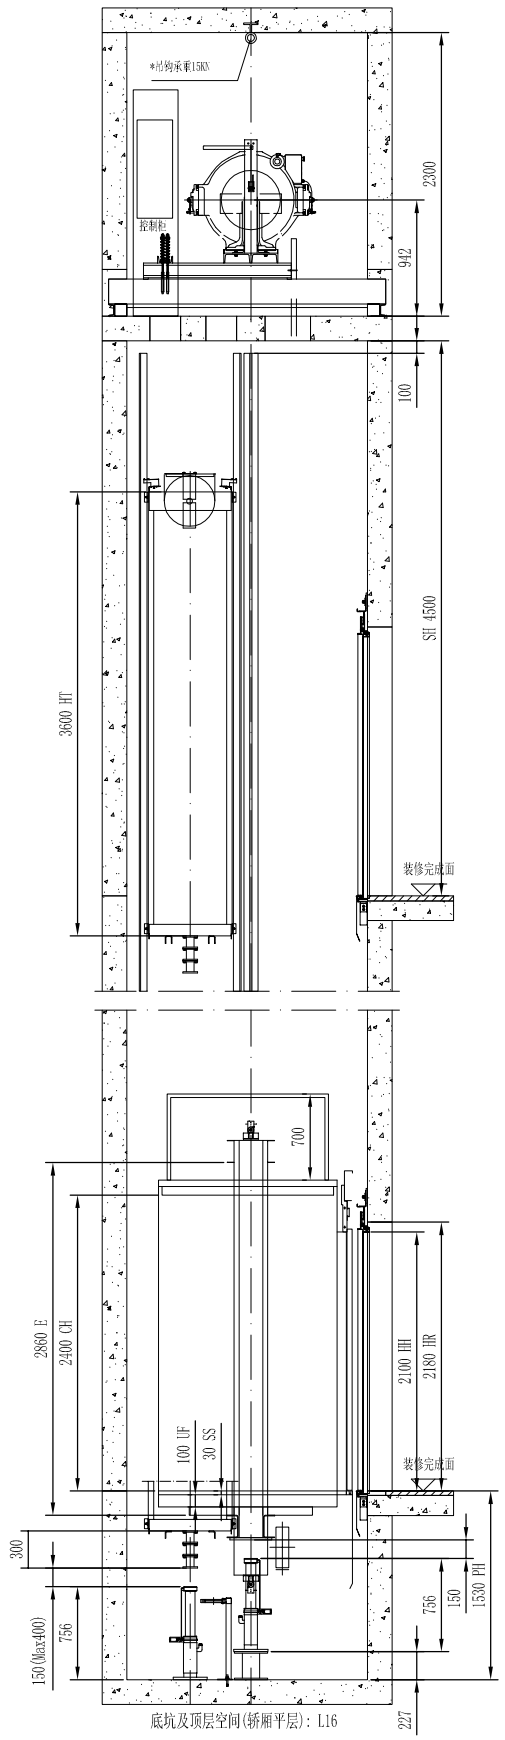

底坑及顶层空间(轿厢平层): L16

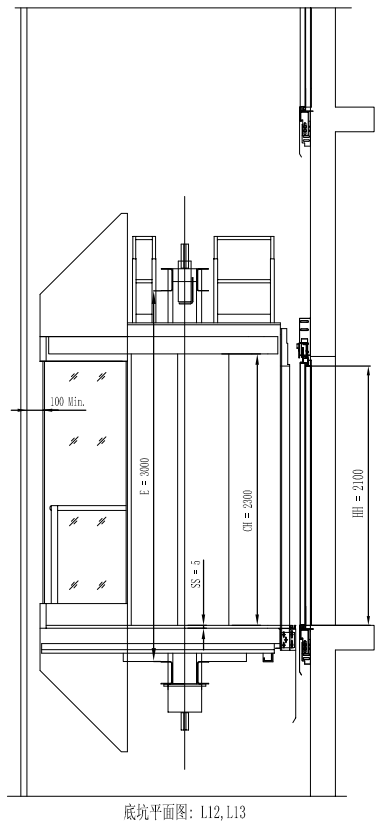

底坑平面图: L12,L13

版本	日期	描述	设计	审核	批准
-	2010-08-31		Li yijing		

KONE

No.668, XiaoLing Road
KunShan
China

项目
上饶永隆城市广场及永隆国际服装城工程

工地地址
上饶

图纸标题
施工图

图号
L12, L13 ,L14 , L15

项目号	图号	版本	页
GZ4015904L	CSC3070884-020-I-1-1	-	1 (2)

© KONE Corporation