
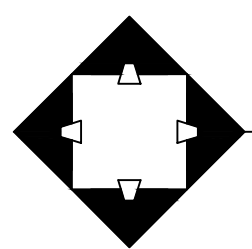



注：1、利用原有墙面、顶面开关线路布线：  
2、原有墙面插座不动  
3、所有造型转角均做圆角处理  
4、此次设计涉及大量定制制作，所有造型需在正式定制前，需现场核查尺寸后，方可制作安装。  
5、所有造型尺寸，以现场尺寸为主

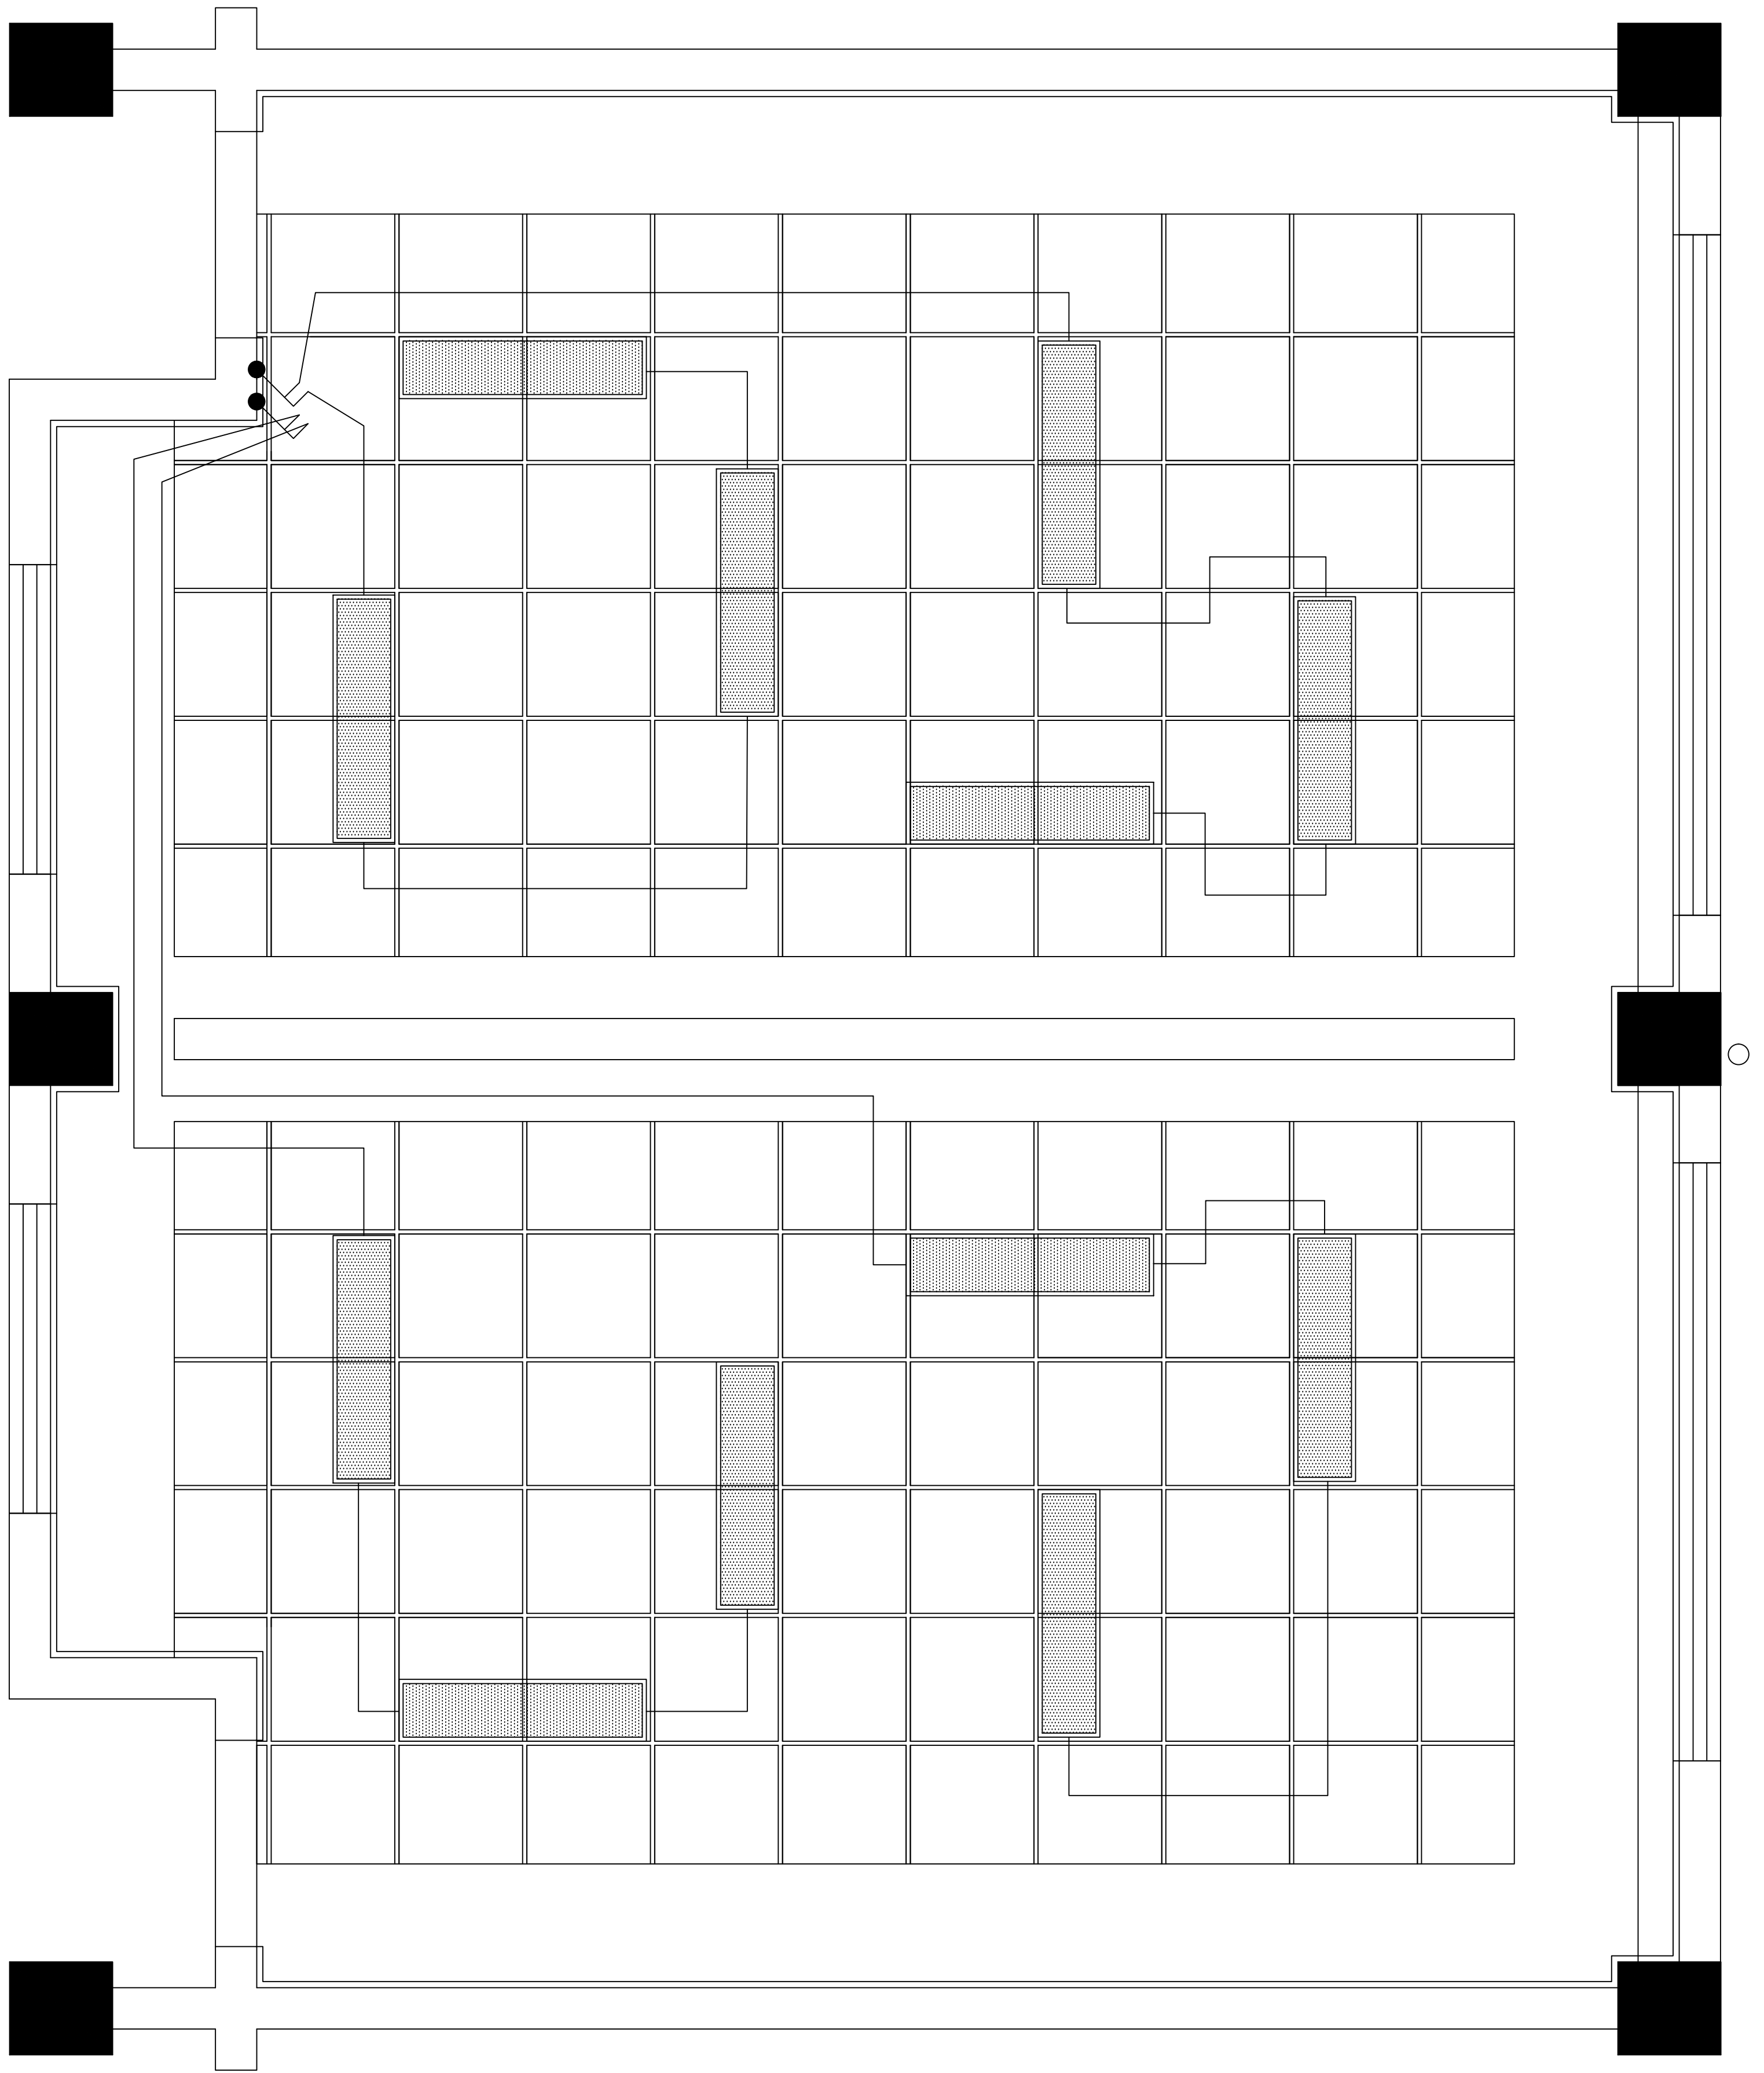

开关布置图

1:60

— 照明开关符号对照表 —

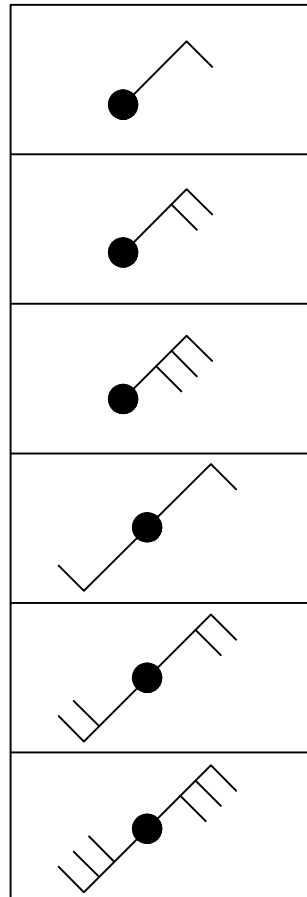

单联开关  
双联开关  
三联开关  
单联双控开关  
双联双控开关  
三联双控开关

阶段 PHASE	
设计面积 DESIGN AREA	
比 例 SCALE	1:60
图 号 DRAWING NO.	P1-06
图 页 SHEET	14
出图日期 ISSUE DATE	2016. 5

开关布置图