

**HK-1410**

**YANGON PAN PACIFIC HOTEL,  
YANGON, MYANMAR  
仰光泛太平洋酒店**

**Deluxe Twin & Handicap Guestrooms  
( DT1, DT2 & HR1 )  
Loose Furniture Specification**

**標準雙床房 及 殘疾雙床房  
活動傢具檔案**

**( F-200 )**

Issue for Tender Package | 招標階段發送

Issue Date	發出日期	09 October, 2015
Revision Date	修改日期	01 December, 2015
Revision No	修改次數	2 <sup>nd</sup>



All proposed items are Designer's preference. Contractor can provide alternative with equivalent quality and performance for Designer's approval  
所有列明之產品有設計師認可。承建商亦可在同等設計及品質方向上提供其他選擇以供設計師審批  
Copyright to be owned by CCD Cheng Chung Design Ltd. 文件屬於 CCD 鄭中設計；未經許可，不得翻印。

# LOOSE FURNITURE SCHEDULE | 活動傢具清單

PROJECT   項目名稱	PROJ. #   項目編號	STAGE   階段
Yangon Pan Pacific Hotel, Myanmar   仰光泛太平洋酒店	HK-1410	Tender Package 招標階段

AREA   區域		
Deluxe Twin & Handicap Guestrooms   標準雙床房 及 殘疾雙床房		
ISSUE DATE   發出日期	REVISION DATE   修改日期	VER   次數
09 October 2015	06 November 2015, 01 December 2015	2 <sup>nd</sup>

ITEM NAME 編號	QTY 數量	DESCRIPTION 描述	REMARKS 備註
-----------------	-----------	-------------------	---------------

F-200	Verify	Motorize Sheer Panel 電動垂簾	All Rooms
F-201	Verify	Motorize Blackout Roller Blind 電動遮光捲簾	All Rooms
F-202	Verify	Sofa 沙發	DT1
F-202A	1 x Verify	Sofa Cushion A 沙發抱枕 A	DT1
F-202B	1 x Verify	Sofa Cushion B 沙發抱枕 B	DT1
F-203A	Verify	Round Breakfast Table (Small) 圓形早餐桌(小)	DT1 DT2 (Typical)
F-203B (Rev. 1 <sup>st</sup> - Cancelled)	<del>Verify</del>	<del>Round Breakfast Table (Large) 圓形早餐桌(大)</del>	<del>HR1</del>
F-204 (Rev. 2 <sup>nd</sup> - Cancelled)	<del>Verify</del>	<del>Ottoman 腳踏</del>	<del>DT1</del>
F-205	Verify	Desk Chair 書椅	All Rooms
F-206	Verify	Round Night Stand 圓形床頭櫃	All Rooms
F-207	Verify	Twin Bed 單人床	All Rooms
F-208L (Rev. 1 <sup>st</sup> - Cancelled)	<del>Verify</del>	<del>Dressing Mirror with Towel Rack @ Bathroom 梳妝鏡子連毛巾架(衛生間)</del>	<del>HR1</del>
F-208R	Verify	Dressing Mirror with Towel Rack @ Bathroom 梳妝鏡子連毛巾架(衛生間)	DT1, DT2
F-209	Verify	Floor Towel Rack @ Bathroom 地面毛巾架(衛生間)	All Rooms
F-210 (Rev. 1 <sup>st</sup> )	Verify	Sofa 沙發	DT2 (Typical)
F-210A (Rev. 1 <sup>st</sup> )	1 x Verify	Sofa Cushion A 沙發抱枕 A	DT2 (Typical)
F-210B (Rev. 1 <sup>st</sup> )	1 x Verify	Sofa Cushion B 沙發抱枕 B	DT2 (Typical)
F-211 (Rev. 1 <sup>st</sup> )	Verify	Armchair 扶手椅	DT2
F-211A	1 x Verify	Armchair Cushion 扶手椅抱枕	DT2


NOTE (S)   備註
* All quantities to be verified by manufacturers according to drawings, and confirmed with project's owner and hotel operator. 按圖紙核對所有數量及傢俱制作單位必須與項目甲方及酒店管理方作最後確認。



# LOOSE FURNITURE SPECIFICATION

## 活動傢具圖表

PROJECT   項目名稱	PROJ. #   項目編號	ISSUE DATE   發送日期	F-201
Yangon Pan Pacific Hotel, Myanmar 仰光泛太平洋酒店	HK-1410	09 October, 2015	
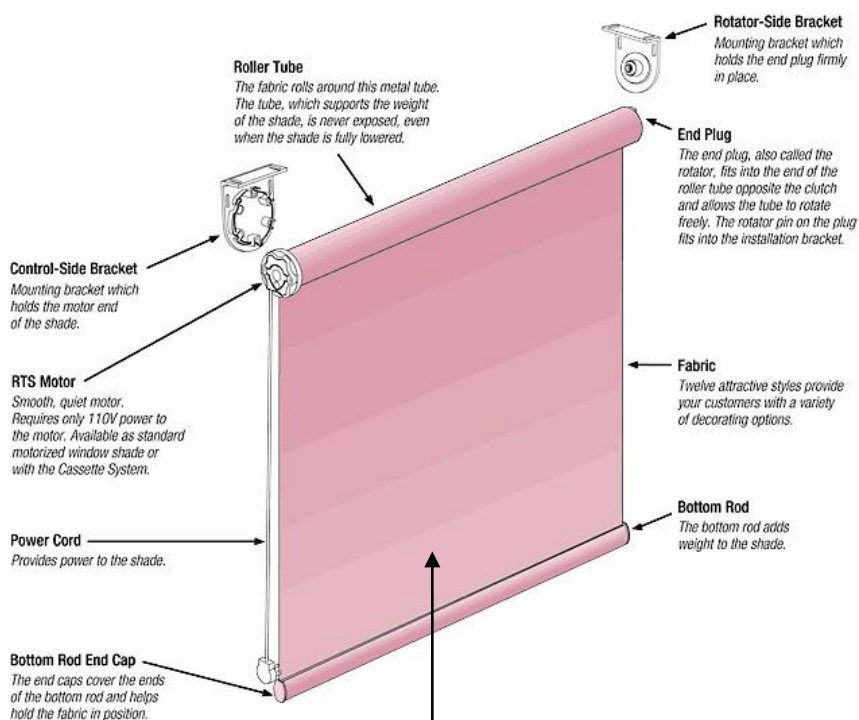
<b>Description</b> 項目說明		Motorized Blackout Roller Blind 電動遮光捲簾	
<b>Location</b> 位置		Deluxe Twin & handicap Guestrooms 標準雙床房 及 殘疾雙床房 (All Rooms 所有房間)	
<b>Issue Stage</b> 發送階段		Tender Package 招標階段	
<b>Rev. #</b> 修訂		<b>Total Page</b> 總頁碼	1
<b>Revision Date</b> 修改日期			
<b>DETAIL SPECIFICATION   詳細內容</b>			
<b>Finish</b> 飾面			
<b>Dimension</b> 尺寸 (mm)		寬 (W) 深 (D) 高 (H) 坐高 (SH)	check on site 按現場呎吋
<b>Qty.</b> 數量		Verify	
<b>Dwg. Ref</b> 圖號			
<b>Manufacturer</b> 生產商			
<b>Order Ref.</b> 訂貨編號			
<b>Supplier</b> 供應商			
<b>Contact</b> 聯繫人			
<b>Phone</b> 電話			
<b>Fax</b> 傳真			
<b>Email</b> 電郵			
<b>Remark(s)</b> 其他		<div></div> <div><ul style="list-style-type: none"><li>● Please refer to Ironmongery Spec I-101 for System.</li><li>● 電動系統請參照五金檔案 I-101.</li></ul></div>	

### NOTE (S) | 備註

This drawing is for reference. All dimensions should be verified by the Contractor on site. This should be made in conjunction with the Design's specification and conditions of the contract. This drawing is the property of Cheng Chung Design (HK) Ltd. and is not to be reproduced without the Designer's consent.

圖片只作參考之用承辦商必須以地盤尺寸為準。

必須依設計師所訂樣版及尺寸為準。圖片屬於 CCD 未經准許不得翻印。

1.材料須保證品質並符合大量施工需要；2.承建商應提供實物樣板供設計師認可；

3.承建商必須提前預測材料定貨期事宜；4.如需替換同類其他品牌材料，需承建方提供同類品牌樣品供設計方重新確定；

5.承辦商或製造商必須提供深化圖給設計師作最終確認方可下單或生產；




# LOOSE FURNITURE SPECIFICATION

## 活動傢具圖表


PROJECT   項目名稱	PROJ. #   項目編號	ISSUE DATE   發送日期	F-202
Yangon Pan Pacific Hotel, Myanmar 仰光泛太平洋酒店	HK-1410	09 October, 2015	

Description 項目說明		Sofa 沙發	
Location 位置		Deluxe Twin & handicap Guestrooms 標準雙床房 及 殘疾雙 床房 (DT1)	
Issue Stage 發送階段		Tender Package 招標階段	
Rev. # 修訂	1 <sup>st</sup>	Total Page 總頁碼	4
Revision Date 修改日期		01 December 2015	
DETAIL SPECIFICATION   詳細內容			
Finish 飾面			
Dimension 尺寸 (mm)	寬 (W)	1500mm	
	深 (D)	900mm	
	高 (H)	760mm	
	坐高 (SH)	440mm	
Qty. 數量	Verify		
Dwg. Ref 圖號			
Manufacturer 生產商			
Order Ref. 訂貨編號			
Supplier 供應商	By Furniture Contractor 由傢俱承建商負責		
Contact 聯繫人			
Phone 電話			
Fax 傳真			
Email 電郵			
Remark(s) 其他	Furniture Contractor should be provided shop drawing to CCD. 廠家須提供施工圖紙給 CCD 掛核		



Fabric refer to F-202.1  
布料請見 F-202.1

Ø6mm Piping  
Ø6mm 管線

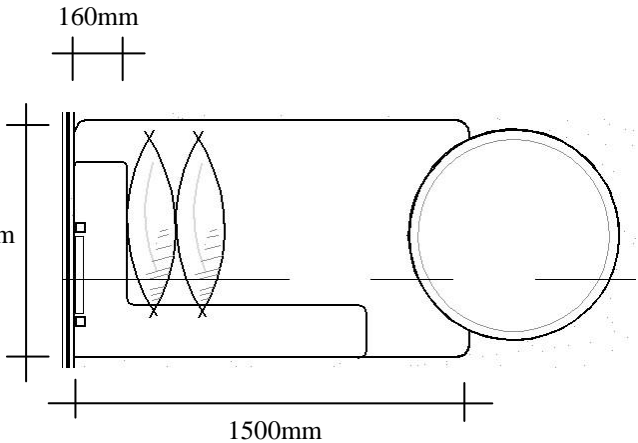

160mm


900mm

1500mm



Fabric refer to F-202.1  
布料請見 F-202.1

Ø6mm Piping  
Ø6mm 管線

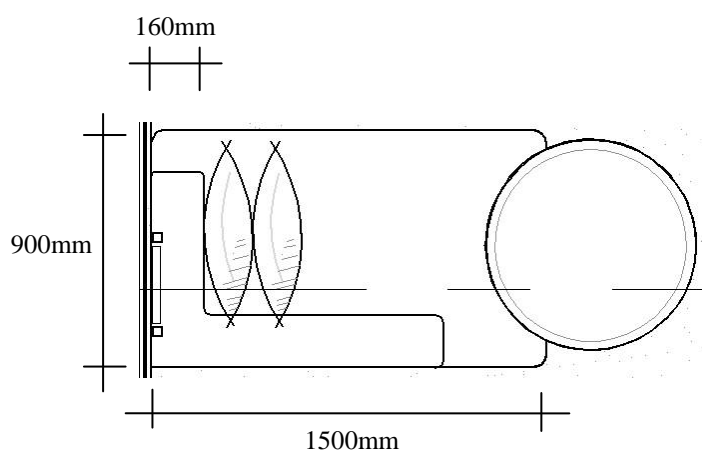

### NOTE (S) | 備註

This drawing is for reference. All dimensions should be verified by the Contractor on site. This should be made in conjunction with the Design's specification and conditions of the contract. This drawing is the property of Cheng Chung Design (HK) Ltd. and is not to be reproduced without the Designer's consent.

圖片只作參考之用承辦商必須以地盤尺寸為準。

必須依設計師所訂樣版及尺寸為準。圖片屬於 CCD 未經准許不得翻印。

1.材料須保證品質並符合大量施工需要；2.承建商應提供實物樣板供設計師認可；

3.承建商必須提前預測材料定貨期事宜；4.如需替換同類其他品牌材料，需承建方提供同類品牌樣品供設計方重新確定；

5.承辦商或製造商必須提供深化圖給設計師作最終確認方可下單或生產；

# LOOSE FURNITURE SPECIFICATION

## 活動傢具圖表

PROJECT   項目名稱	PROJ. #   項目編號	ISSUE DATE   發送日期	F-202
Yangon Pan Pacific Hotel, Myanmar 仰光泛太平洋酒店	HK-1410	09 October, 2015	


Description 項目說明		Sofa 沙發	
Location 位置		Deluxe Twin & handicap Guestrooms 標準雙床房 及 殘疾雙 床房 (DT1)	
Issue Stage 發送階段		Tender Package 招標階段	
Rev. # 修訂	1 <sup>st</sup>	Total Page 總頁碼	4
Revision Date 修改日期		01 December 2015	
DETAIL SPECIFICATION   詳細內容			
Finish 飾面			
Dimension 尺寸 (mm)		寬 (W) 深 (D) 高 (H) 坐高 (SH)	1500mm 900mm 760mm 440mm
Qty. 數量		Verify	
Dwg. Ref 圖號			
Manufacturer 生產商			
Order Ref. 訂貨編號			
Supplier 供應商		By Furniture Contractor 由傢俱承建商負責	
Contact 聯繫人			
Phone 電話			
Fax 傳真			
Email 電郵			
Remark(s) 其他		Furniture Contractor should be provided shop drawing to CCD. 廠家須提供施工圖紙給 CCD 掛核	

Fabric refer to F-202.1  
布料請見 F-202.1

100mm

Solid wooden sofa legs  
實木腳

- The images for reference only, please refer to FF plan for sofa shape.
- 圖片只供參考，沙發形狀請查看平面圖.

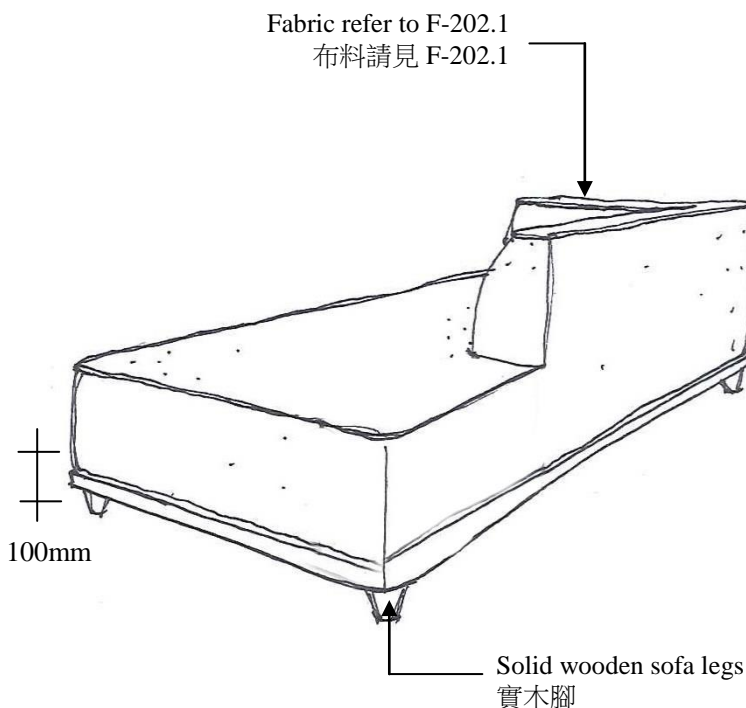

- The images for reference only, please refer to FF plan for sofa shape.
- 圖片只供參考，沙發形狀請查看平面圖。

### NOTE (S) | 備註

This drawing is for reference. All dimensions should be verified by the Contractor on site. This should be made in conjunction with the Design's specification and conditions of the contract. This drawing is the property of Cheng Chung Design (HK) Ltd. and is not to be reproduced without the Designer's consent.

圖片只作參考之用，承辦商必須以地盤尺寸為準。

必須依設計師所訂樣版及尺寸為準。圖片屬於 CCD 未經准許不得翻印。

1.材料須保證品質並符合大量施工需要；2.承建商應提供實物樣板供設計師認可；

3.承建商必須提前預測材料定貨期事宜；4.如需替換同類其他品牌材料，需承建方提供同類品牌樣品供設計方重新確定；

5.承辦商或製造商必須提供深化圖給設計師作最終確認方可下單或生產；

# LOOSE FURNITURE SPECIFICATION


## 活動傢具圖表

PROJECT   項目名稱	PROJ. #   項目編號	ISSUE DATE   發送日期	F-202
Yangon Pan Pacific Hotel, Myanmar 仰光泛太平洋酒店	HK-1410	09 October, 2015	

Description 項目說明		Sofa Cushion A 沙發抱枕 A		F-202 A
Location 位置		Deluxe Twin & handicap Guestrooms 標準雙床房 及 殘疾雙 床房 (DT1)		
Issue Stage 發送階段		Tender Package 招標階段		
Rev. # 修訂	1 <sup>st</sup>	Total Page 總頁碼	4	
Revision Date 修改日期		01 December 2015		
DETAIL SPECIFICATION   詳細內容				
Finish 飾面				
Dimension 尺寸 (mm)		寬 (W) 深 (D) 高 (H) 坐高 (SH)	500mm 150mm 500mm	
Qty. 數量		1 * Verify		
Dwg. Ref 圖號				
Manufacturer 生產商				
Order Ref. 訂貨編號				
Supplier 供應商		By Furniture Contractor 由傢俱承建商負責		
Contact 聯繫人				
Phone 電話				
Fax 傳真				
Email 電郵				
Remark(s) 其他		Furniture Contractor should be provided shop drawing to CCD. 廠家須提供施工圖紙給 CCD 掛核		

Fabric refer to F-202A.1  
布料請見 F-202A.1

Ø 6mm piping fabric refer to F-202A.2  
Ø 6mm 管線布料請見 F-202A.2

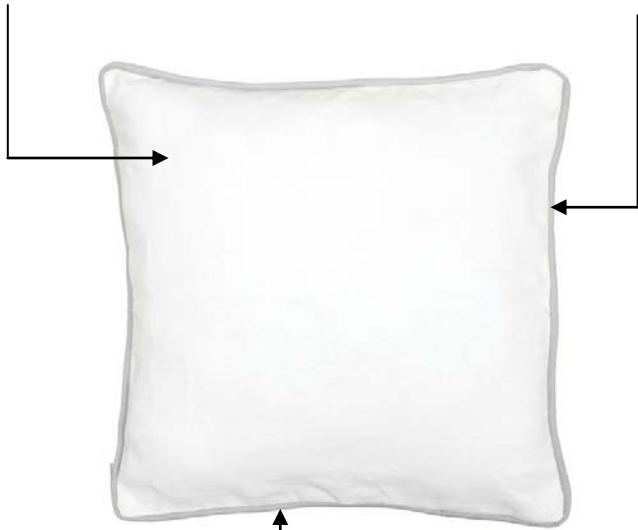

Hidden zipper color to match cushion fabric  
隱藏式拉鏈顏色須與抱枕布料配合

- 1 Cushion per sofa.
- 每沙發有 1 個抱枕.
- Individual fabric pillowcase is needed of cushion insert.
- 枕芯須有獨立內套.

### NOTE (S) | 備註

This drawing is for reference. All dimensions should be verified by the Contractor on site. This should be made in conjunction with the Design's specification and conditions of the contract. This drawing is the property of Cheng Chung Design (HK) Ltd. and is not to be reproduced without the Designer's consent.

圖片只作參考之用承辦商必須以地盤尺寸為準。

必須依設計師所訂樣版及尺寸為準。圖片屬於 CCD 未經准許不得翻印。

1.材料須保證品質並符合大量施工需要；2.承建商應提供實物樣板供設計師認可；

3.承建商必須提前預測材料定貨期事宜；4.如需替換同類其他品牌材料，需承建方提供同類品牌樣品供設計方重新確定；

5.承辦商或製造商必須提供深化圖給設計師作最終確認方可下單或生產；

# LOOSE FURNITURE SPECIFICATION


## 活動傢具圖表

PROJECT   項目名稱	PROJ. #   項目編號	ISSUE DATE   發送日期	F-202
Yangon Pan Pacific Hotel, Myanmar 仰光泛太平洋酒店	HK-1410	09 October, 2015	

Description 項目說明		Sofa Cushion B 沙發抱枕 B		F-202 B
Location 位置		Deluxe Twin & handicap Guestrooms 標準雙床房 及 殘疾雙 床房 (DT1)		
Issue Stage 發送階段		Tender Package 招標階段		
Rev. # 修訂	1 <sup>st</sup>	Total Page 總頁碼	4	
Revision Date 修改日期		01 December 2015		
DETAIL SPECIFICATION   詳細內容				
Finish 飾面				
Dimension 尺寸 (mm)		寬 (W) 深 (D) 高 (H) 坐高 (SH)	500mm 150mm 500mm	
Qty. 數量		1 * Verify		
Dwg. Ref 圖號				
Manufacturer 生產商				
Order Ref. 訂貨編號				
Supplier 供應商		By Furniture Contractor 由傢俱承建商負責		
Contact 聯繫人				
Phone 電話				
Fax 傳真				
Email 電郵				
Remark(s) 其他		Furniture Contractor should be provided shop drawing to CCD. 廠家須提供施工圖紙給 CCD 掛核		

Fabric refer to F-202B.1  
布料請見 F-202B.1

Ø 6mm piping fabric refer to F-202B.2  
Ø 6mm 管線布料請見 F-202B.2



Hidden zipper color to match cushion fabric  
隱藏式拉鏈顏色須與抱枕布料配合

- 1 Cushion per sofa.
- 每沙發有 1 個抱枕.
- Individual fabric pillowcase is needed of cushion insert.
- 枕芯須有獨立內套.

### NOTE (S) | 備註

This drawing is for reference. All dimensions should be verified by the Contractor on site. This should be made in conjunction with the Design's specification and conditions of the contract. This drawing is the property of Cheng Chung Design (HK) Ltd. and is not to be reproduced without the Designer's consent.

圖片只作參考之用承辦商必須以地盤尺寸為準。

必須依設計師所訂樣版及尺寸為準。圖片屬於 CCD 未經准許不得翻印。

1.材料須保證品質並符合大量施工需要；2.承建商應提供實物樣板供設計師認可；

3.承建商必須提前預測材料定貨期事宜；4.如需替換同類其他品牌材料，需承建方提供同類品牌樣品供設計方重新確定；

5.承辦商或製造商必須提供深化圖給設計師作最終確認方可下單或生產；



# LOOSE FURNITURE SPECIFICATION

## 活動傢具圖表

PROJECT   項目名稱	PROJ. #   項目編號	ISSUE DATE   發送日期	F-203A
Yangon Pan Pacific Hotel, Myanmar 仰光泛太平洋酒店	HK-1410	09 October, 2015	

<b>Description</b> 項目說明		Round Breakfast Table (Small) 圓形早餐桌(小)	
<b>Location</b> 位置		Deluxe Twin & handicap Guestrooms 標準雙床房 及 殘疾雙床房 (DT1, DT2-Typical)	
<b>Issue Stage</b> 發送階段		Tender Package 招標階段	
<b>Rev. #</b> 修訂	1 <sup>st</sup>	<b>Total Page</b> 總頁碼	1
<b>Revision Date</b> 修改日期		01 December 2015	
<b>DETAIL SPECIFICATION   詳細內容</b>			
<b>Finish</b> 飾面			
<b>Dimension</b> 尺寸 (mm)		寬 (W) 深 (D) 高 (H) 坐高 (SH)	Ø800mm  700mm
<b>Qty.</b> 數量		Verify	
<b>Dwg. Ref</b> 圖號			
<b>Manufacturer</b> 生產商			
<b>Order Ref.</b> 訂貨編號			
<b>Supplier</b> 供應商		By Furniture Contractor 由傢俱承建商負責	
<b>Contact</b> 聯繫人			
<b>Phone</b> 電話			
<b>Fax</b> 傳真			
<b>Email</b> 電郵			
<b>Remark(s)</b> 其他		Furniture Contractor should be provided shop drawing to CCD. 廠家須提供施工圖紙給 CCD 批核	




Solid oak wood table frame  
桌面橡木實木圍邊

Table top composed with 4 pieces of Vinyl, please refer to **F-203a.1**  
桌面由 4 塊仿皮革拼合, 請見 **F-203a.1**

55mm

Solid wood table legs  
實木腳


Dark bronze metal  
深古銅金屬

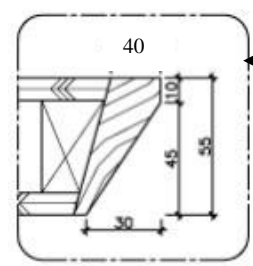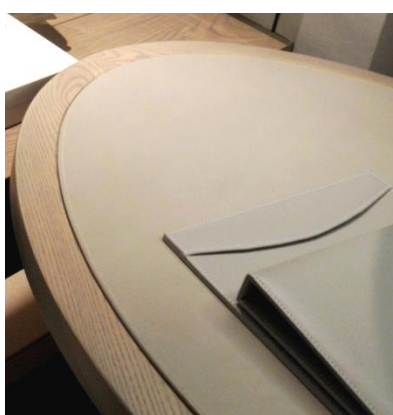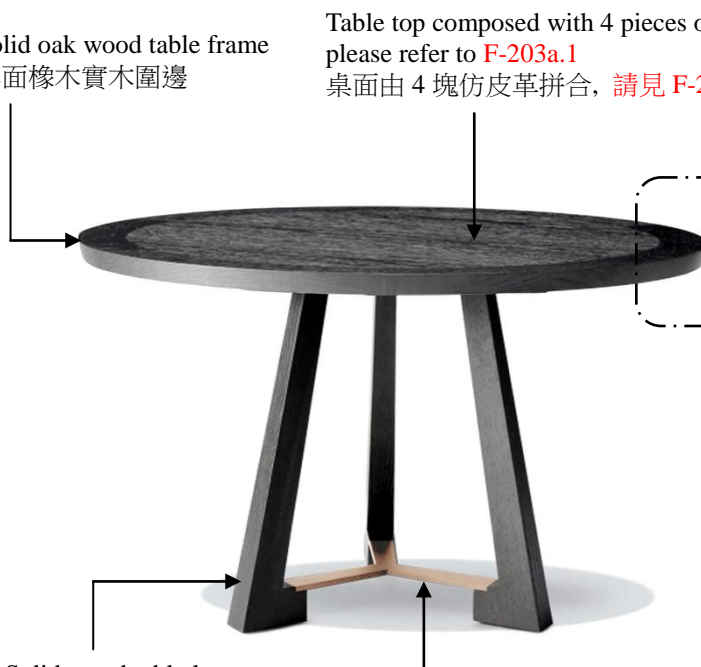

\*Vinyl table top with wooden frame, image for reference only  
仿皮革與木圍邊桌面, 圖片作參考用途

Solid oak wood table frame  
桌面橡木實木圍邊

Table top composed with 4 pieces of Vinyl,  
please refer to F-203a.1  
桌面由 4 塊仿皮革拼合, 請見 F-203a.1

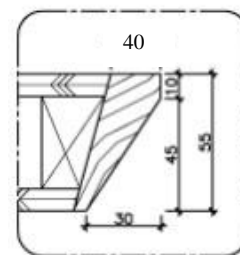

\*Vinyl table top with wooden frame,  
image for reference only  
仿皮革與木圍邊桌面,  
圖片作參考用途

### NOTE (S) | 備註

This drawing is for reference. All dimensions should be verified by the Contractor on site. This should be made in conjunction with the Design's specification and conditions of the contract. This drawing is the property of Cheng Chung Design (HK) Ltd. and is not to be reproduced without the Designer's consent.

圖片只作參考之用承辦商必須以地盤尺寸為準。

必須依設計師所訂樣版及尺寸為準。圖片屬於 CCD 未經准許不得翻印。

1.材料須保證品質並符合大量施工需要；2.承建商應提供實物樣板供設計師認可；

3.承建商必須提前預測材料定貨期事宜；4.如需替換同類其他品牌材料，需承建方提供同類品牌樣品供設計方重新確定；

5.承辦商或制造商必須提供深化圖給設計師作最終確認方可下單或生產；

# LOOSE FURNITURE SPECIFICATION

## 活動傢具圖表

PROJECT   項目名稱	PROJ. #   項目編號	ISSUE DATE   發送日期	F-203B
Yangon Pan Pacific Hotel, Myanmar 仰光泛太平洋酒店	HK-1410	09 October, 2015	

Description 項目說明		Round Breakfast Table (Large) 圓形早餐桌(大)	
Location 位置		Deluxe Twin & handicap Guestrooms 標準雙床房 及 殘疾雙 床房 (HR1)	
Issue Stage 發送階段		Tender Package 招標階段	
Rev. # 修訂	1 <sup>st</sup>	Total Page 總頁碼	1
Revision Date 修改日期		06 November 2015	
DETAIL SPECIFICATION   詳細內容			
Finish 飾面			
Dimension 尺寸 (mm)		寬 (W) 深 (D) 高 (H) 坐高 (SH)	Ø1100mm  700mm
Qty. 數量		Verify	
Dwg. Ref 圖號			
Manufacturer 生產商			
Order Ref. 訂貨編號			
Supplier 供應商		By Furniture Contractor 由傢俱承建商負責	
Contact 聯繫人			
Phone 電話			
Fax 傳真			
Email 電郵			
Remark(s) 其他		Furniture Contractor should be provided shop drawing to CCD. 廠家須提供施工圖紙給 CCD 掛核	

Solid oak wood table frame  
桌面橡木實木圍邊

Table top composed with 4 pieces of Vinyl,  
please refer to F-203b.1  
桌面由 4 塊仿皮革拼合，請見 F-203b.1

55mm

Cancelled  
取消

Solid wood table legs  
實木腳

Dark bronze metal  
深古銅金屬

40

120

45

30

35

\*Vinyl table top with wooden frame,  
image for reference only  
仿皮革與木圍邊桌面，  
圖片作參考用途


Solid oak wood table frame  
桌面橡木實木圍邊

Table top composed with 4 pieces of Vinyl,  
please refer to F-203b.1  
桌面由 4 塊仿皮革拼合, 請見 F-203b.1



Solid wood table legs  
實木腳

Dark bronze metal  
深古銅金屬

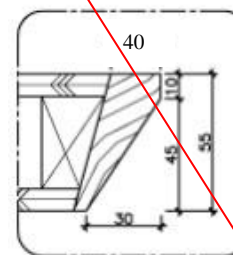

\*Vinyl table top with wooden frame,  
image for reference only  
仿皮革與木圍邊桌面,  
圖片作參考用途

### NOTE (S) | 備註

This drawing is for reference. All dimensions should be verified by the Contractor on site. This should be made in conjunction with the Design's specification and conditions of the contract. This drawing is the property of Cheng Chung Design (HK) Ltd. and is not to be reproduced without the Designer's consent.

圖片只作參考之用承辦商必須以地盤尺寸為準。

必須依設計師所訂樣版及尺寸為準。圖片屬於 CCD 未經准許不得翻印。

1.材料須保證品質並符合大量施工需要；2.承建商應提供實物樣板供設計師認可；

3.承建商必須提前預測材料定貨期事宜；4.如需替換同類其他品牌材料，需承建方提供同類品牌樣品供設計方重新確定；

5.承辦商或製造商必須提供深化圖給設計師作最終確認方可下單或生產；

# LOOSE FURNITURE SPECIFICATION

## 活動傢具圖表

PROJECT   項目名稱	PROJ. #   項目編號	ISSUE DATE   發送日期	F-204
Yangon Pan Pacific Hotel, Myanmar 仰光泛太平洋酒店	HK-1410	09 October, 2015	

<b>Description</b> 項目說明		Ottoman 腳踏	
<b>Location</b> 位置		Deluxe Twin & Handicap Guestrooms 標準雙床房 及 殘疾雙 床房 (DT1)	
<b>Issue Stage</b> 發送階段		Tender Package 招標階段	
<b>Rev. #</b> 修訂	1 <sup>st</sup>	<b>Total Page</b> 總頁碼	1
<b>Revision Date</b> 修改日期		01 December 2015	
DETAIL SPECIFICATION   詳細內容			
<b>Finish</b> 飾面			
<b>Dimension</b> 尺寸 (mm)		寬 (W)	600mm
		深 (D)	450mm
		高 (H)	440mm
<b>Qty.</b> 數量		Verify	
<b>Dwg. Ref</b> 圖號			
<b>Manufacturer</b> 生產商			
<b>Order Ref.</b> 訂貨編號			
<b>Supplier</b> 供應商		By Furniture Contractor 由傢俱承建商負責	
<b>Contact</b> 聯繫人			
<b>Phone</b> 電話			
<b>Fax</b> 傳真			
<b>Email</b> 電郵			
<b>Remark(s)</b> 其他		Furniture Contractor should be provided shop drawing to CCD. 廠家須提供施工圖紙給 CCD 掛核	

Fabric refer to F-204.1  
布料請見 F-204.1

**Cancelled**  
取消

Solid Oak (natural finish)  
實木橡木(開放漆)



### NOTE (S) | 備註

This drawing is for reference. All dimensions should be verified by the Contractor on site. This should be made in conjunction with the Design's specification and conditions of the contract. This drawing is the property of Cheng Chung Design (HK) Ltd. and is not to be reproduced without the Designer's consent.

圖片只作參考之用承辦商必須以地盤尺寸為準。

必須依設計師所訂樣版及尺寸為準。圖片屬於 CCD 未經准許不得翻印。

1.材料須保證品質並符合大量施工需要；2.承建商應提供實物樣板供設計師認可；

3.承建商必須提前預測材料定貨期事宜；4.如需替換同類其他品牌材料，需承建方提供同類品牌樣品供設計方重新確定；

5.承辦商或製造商必須提供深化圖給設計師作最終確認方可下單或生產；

# LOOSE FURNITURE SPECIFICATION

## 活動傢具圖表

PROJECT   項目名稱	PROJ. #   項目編號	ISSUE DATE   發送日期	F-205
Yangon Pan Pacific Hotel, Myanmar 仰光泛太平洋酒店	HK-1410	09 October, 2015	

Description 項目說明		Desk Chair 書椅	
Location 位置		Deluxe Twin & handicap Guestrooms 標準雙床房 及 殘疾雙 床房 (All Rooms 所有房間)	
Issue Stage 發送階段		Tender Package 招標階段	
Rev. # 修訂		Total Page 總頁碼	1
Revision Date 修改日期			
DETAIL SPECIFICATION   詳細內容			
Finish 飾面	Fully Upholstered		
Dimension 尺寸 (mm)	寬 (W)	610mm	
	深 (D)	610mm	
	高 (H)	810-910mm	
	坐高 (SH)	460mm	
Qty. 數量	Verify		
Dwg. Ref 圖號			
Manufacturer 生產商	KRUZE		
Order Ref. 訂貨編號	Kruse Chair on Castors		
Supplier 供應商			
Contact 聯繫人			
Phone 電話			
Fax 傳真			
Email 電郵			
Remark(s) 其他	Furniture Contractor should be provided shop drawing to CCD. 廠家須提供施工圖紙給 CCD 批核		

Fabric refer to F-205.1  
布料請見 F-205.1

Aluminum (polished)  
鋁質(鏡面)

Height810-910mm

Width610mm

Depth610mm

Seat Height410-510mm

Seat Depth460mm



### NOTE (S) | 備註

This drawing is for reference. All dimensions should be verified by the Contractor on site. This should be made in conjunction with the Design's specification and conditions of the contract. This drawing is the property of Cheng Chung Design (HK) Ltd. and is not to be reproduced without the Designer's consent.

圖片只作參考之用承辦商必須以地盤尺寸為準。

必須依設計師所訂樣版及尺寸為準。圖片屬於 CCD 未經准許不得翻印。

1.材料須保證品質並符合大量施工需要；2.承建商應提供實物樣板供設計師認可；

3.承建商必須提前預測材料定貨期事宜；4.如需替換同類其他品牌材料，需承建方提供同類品牌樣品供設計方重新確定；

5.承辦商或製造商必須提供深化圖給設計師作最終確認方可下單或生產；

# LOOSE FURNITURE SPECIFICATION

## 活動傢具圖表

PROJECT   項目名稱	PROJ. #   項目編號	ISSUE DATE   發送日期	F-206
Yangon Pan Pacific Hotel, Myanmar 仰光泛太平洋酒店	HK-1410	09 October, 2015	

<b>Description</b> 項目說明		Round Night Stand 圓形床頭櫃	
<b>Location</b> 位置		Deluxe Twin & handicap Guestrooms 標準雙床房 及 殘疾雙 床房 (All Rooms 所有房間)	
<b>Issue Stage</b> 發送階段		Tender Package 招標階段	
<b>Rev. #</b> 修訂	1 <sup>nd</sup>	<b>Total Page</b> 總頁碼	1
<b>Revision Date</b> 修改日期		01 December 2015	
<b>DETAIL SPECIFICATION   詳細內容</b>			
<b>Finish</b> 飾面			
<b>Dimension</b> 尺寸 (mm)		寬 (W) 深 (D) 高 (H) 坐高 (SH)	Ø560mm  680mm
<b>Qty.</b> 數量		Verify	
<b>Dwg. Ref</b> 圖號			
<b>Manufacturer</b> 生產商			
<b>Order Ref.</b> 訂貨編號			
<b>Supplier</b> 供應商		By Furniture Contractor 由傢俱承建商負責	
<b>Contact</b> 聯繫人			
<b>Phone</b> 電話			
<b>Fax</b> 傳真			
<b>Email</b> 電郵			
<b>Remark(s)</b> 其他		Furniture Contractor should be provided shop drawing to CCD. 廠家須提供施工圖紙給 CCD 掛核	

Oak (natural finish)  
橡木(開放漆)

Rotary tray (level 1 & 2)  
旋轉式轉盆(只限第一及第二層)

680mm


Dark bronze metal base (matt)  
深古銅金屬底座(啞面)

Fixed drawer (Level 3)  
固定抽屜(第三層)

360° Rotator Ironmongery  
旋轉式抽屜五金

This part is  
concealed in  
Nigh stand!  
此處不見光。

Rotary Drawer  
抽屜

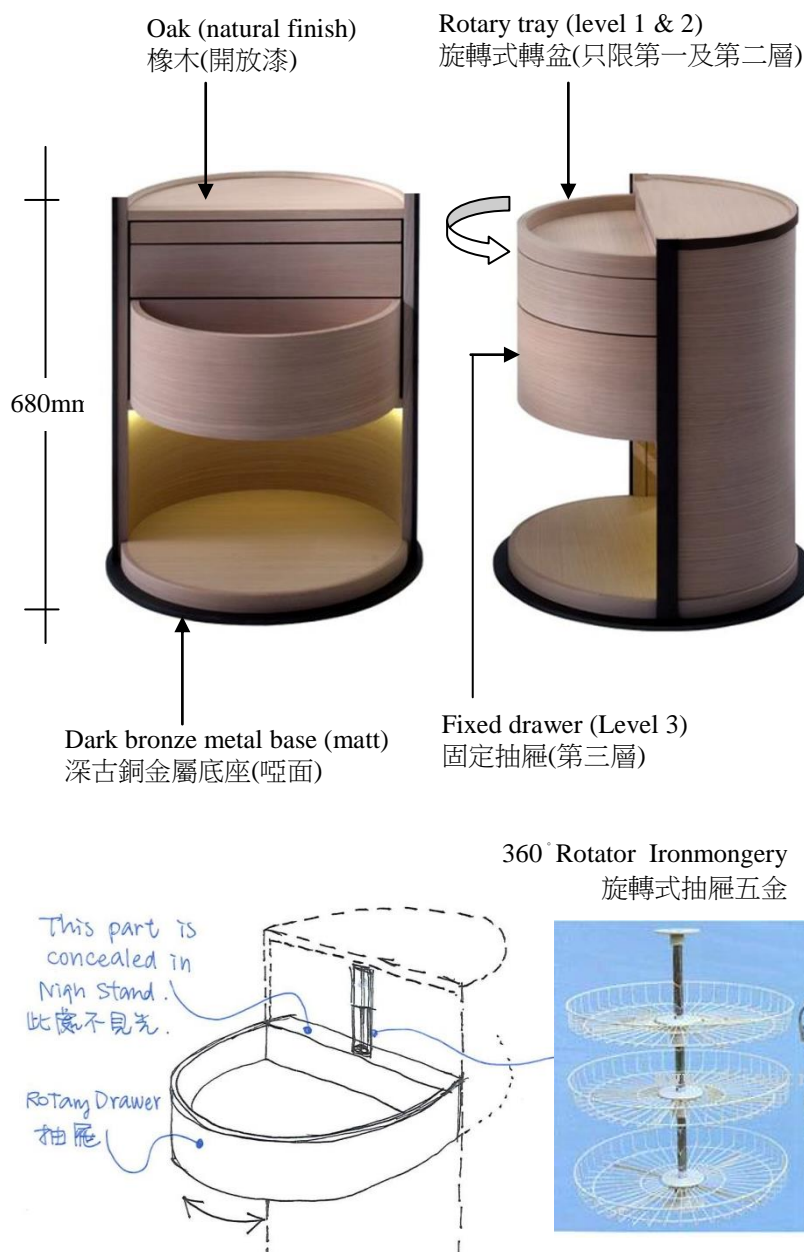

### NOTE (S) | 備註

This drawing is for reference. All dimensions should be verified by the Contractor on site. This should be made in conjunction with the Design's specification and conditions of the contract. This drawing is the property of Cheng Chung Design (HK) Ltd. and is not to be reproduced without the Designer's consent.

圖片只作參考之用承辦商必須以地盤尺寸為準。

必須依設計師所訂樣版及尺寸為準。圖片屬於 CCD 未經准許不得翻印。

1.材料須保證品質並符合大量施工需要；2.承建商應提供實物樣板供設計師認可；

3.承建商必須提前預測材料定貨期事宜；4.如需替換同類其他品牌材料，需承建方提供同類品牌樣品供設計方重新確定；

5.承辦商或制造商必須提供深化圖給設計師作最終確認方可下單或生產；



# LOOSE FURNITURE SPECIFICATION

## 活動傢具圖表

PROJECT   項目名稱	PROJ. #   項目編號	ISSUE DATE   發送日期	F-207
Yangon Pan Pacific Hotel, Myanmar 仰光泛太平洋酒店	HK-1410	09 October, 2015	


Description 項目說明		Twin Bed 單人床	
Location 位置		Deluxe Twin & handicap Guestrooms 標準雙床房 及 殘疾雙 床房 (All Rooms 所有房間)	
Issue Stage 發送階段		Tender Package 招標階段	
Rev. # 修訂	1 <sup>st</sup>	Total Page 總頁碼	4
Revision Date 修改日期		01 December 2015	
DETAIL SPECIFICATION   詳細內容			
Finish 飾面			
Dimension 尺寸 (mm)		寬 (W) 深 (D) 高 (H) 坐高 (SH)	1220mm 2030mm 680mm
Qty. 數量		Verify	
Dwg. Ref 圖號			
Manufacturer 生產商			
Order Ref. 訂貨編號			
Supplier 供應商		By Furniture Contractor 由傢俱承建商負責	
Contact 聯繫人			
Phone 電話			
Fax 傳真			
Email 電郵			
Remark(s) 其他		Furniture Contractor should be provided shop drawing to CCD. 廠家須提供施工圖紙給 CCD 批核	

Black Stainless Steel  
Framing (Hairline)  
黑色不銹鋼框架 (拉絲面)

Bed Cushion please refer to F-207A  
床上抱枕請見 F-207A

Bed Throw please refer to F-207B  
床上布條請見 F-207B

Bed Box Spring fabric refer to F-207.1  
木底座摺布料請見 F-207.1



- Twin Bed Mattress : 1220W x 2030L (mm)
- Overall Bed Buildup height : ±680mm
- 單人床床墊 : 1220W x 2030L(mm)
- 床完成面總高 : ±680mm

### NOTE (S) | 備註

This drawing is for reference. All dimensions should be verified by the Contractor on site. This should be made in conjunction with the Design's specification and conditions of the contract. This drawing is the property of Cheng Chung Design (HK) Ltd. and is not to be reproduced without the Designer's consent.

圖片只作參考之用承辦商必須以地盤尺寸為準。

必須依設計師所訂樣版及尺寸為準。圖片屬於 CCD 未經准許不得翻印。

1.材料須保證品質並符合大量施工需要；2.承建商應提供實物樣板供設計師認可；

3.承建商必須提前預測材料定貨期事宜；4.如需替換同類其他品牌材料，需承建方提供同類品牌樣品供設計方重新確定；


5.承辦商或製造商必須提供深化圖給設計師作最終確認方可下單或生產；

# LOOSE FURNITURE SPECIFICATION

## 活動傢具圖表


PROJECT   項目名稱	PROJ. #   項目編號	ISSUE DATE   發送日期	F-207
Yangon Pan Pacific Hotel, Myanmar 仰光泛太平洋酒店	HK-1410	09 October, 2015	

<b>Description</b> 項目說明		Twin Bed 單人床	
<b>Location</b> 位置		Deluxe Twin & handicap Guestrooms 標準雙床房 及 殘疾雙 床房 (All Rooms 所有房間)	
<b>Issue Stage</b> 發送階段		Tender Package 招標階段	
<b>Rev. #</b> 修訂	1 <sup>st</sup>	<b>Total Page</b> 總頁碼	4
<b>Revision Date</b> 修改日期		01 December 2015	
DETAIL SPECIFICATION   詳細內容			
<b>Finish</b> 飾面			
<b>Dimension</b> 尺寸 (mm)		寬 (W) 深 (D) 高 (H) 坐高 (SH)	1220mm 2030mm 680mm
<b>Qty.</b> 數量		Verify	
<b>Dwg. Ref</b> 圖號			
<b>Manufacturer</b> 生產商			
<b>Order Ref.</b> 訂貨編號			
<b>Supplier</b> 供應商		By Furniture Contractor 由傢俱承建商負責	
<b>Contact</b> 聯繫人			
<b>Phone</b> 電話			
<b>Fax</b> 傳真			
<b>Email</b> 電郵			
<b>Remark(s)</b> 其他		Furniture Contractor should be provided shop drawing to CCD. 廠家須提供施工圖紙給 CCD 批核	



大床床褥呎吋：  
King Size Mattress:  
1220W x 2030L x 330H


Twin Size

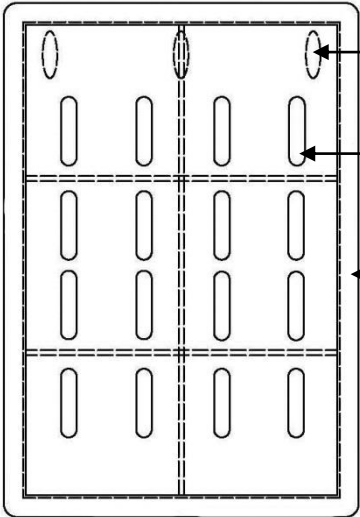

3 wheels are installed  
under the head side of  
bed spring box  
床頭位置有 3 個滑輪

Holes for ventilation  
床板疏氣孔

底座呎吋：  
Base Size:  
1220W x 2030L x 350H  
Fabric refer to F-207.1  
布料請見 F-207.1

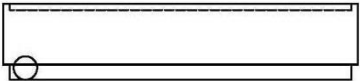


250mm  
100mm




Twin Size

大床床褥呎吋：  
King Size Mattress:  
1220W x 2030L x 330H

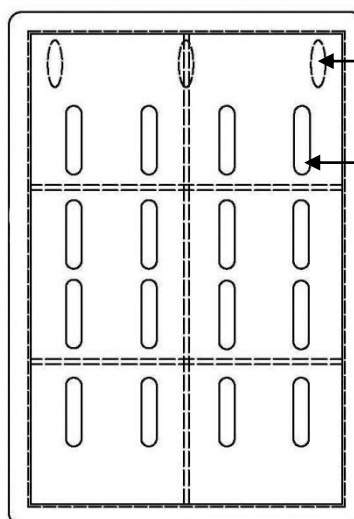

3 wheels are installed  
under the head side of  
bed spring box  
床頭位置有 3 個滑輪  
Holes for ventilation  
床板疏氣孔

底座呎吋：  
Base Size:  
1220W x 2030L x 350H  
Fabric refer to F-207.1  
布料請見 F-207.1

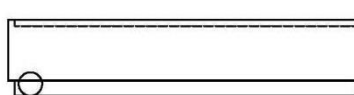

250mm  
100mm

### NOTE (S) | 備註

This drawing is for reference. All dimensions should be verified by the Contractor on site. This should be made in conjunction with the Design's specification and conditions of the contract. This drawing is the property of Cheng Chung Design (HK) Ltd. and is not to be reproduced without the Designer's consent.

圖片只作參考之用承辦商必須以地盤尺寸為準。

必須依設計師所訂樣版及尺寸為準。圖片屬於 CCD 未經准許不得翻印。

1.材料須保證品質並符合大量施工需要；2.承建商應提供實物樣板供設計師認可；

3.承建商必須提前預測材料定貨期事宜；4.如需替換同類其他品牌材料，需承建方提供同類品牌樣品供設計方重新確定；

5.承辦商或製造商必須提供深化圖給設計師作最終確認方可下單或生產；

# LOOSE FURNITURE SPECIFICATION


## 活動傢具圖表

PROJECT   項目名稱	PROJ. #   項目編號	ISSUE DATE   發送日期	F-207
Yangon Pan Pacific Hotel, Myanmar 仰光泛太平洋酒店	HK-1410	09 October, 2015	

<b>Description</b> 項目說明		Bed Cushion 床上抱枕		<div>F-207 A</div>	
<b>Location</b> 位置		Deluxe Twin & handicap Guestrooms 標準雙床房 及 殘疾雙 床房 (All Rooms 所有房間)			
<b>Issue Stage</b> 發送階段		Tender Package 招標階段			
<b>Rev. #</b> 修訂	1 <sup>st</sup>	<b>Total Page</b> 總頁碼	4		
<b>Revision Date</b> 修改日期		01 December 2015			
<b>DETAIL SPECIFICATION   詳細內容</b>					
<b>Finish</b> 飾面					
<b>Dimension</b> 尺寸 (mm)		寬 (W)	460mm	深 (D)	150mm
		高 (H)	460mm	坐高 (SH)	
<b>Qty.</b> 數量		Verify			
<b>Dwg. Ref</b> 圖號					
<b>Manufacturer</b> 生產商					
<b>Order Ref.</b> 訂貨編號					
<b>Supplier</b> 供應商		By Furniture Contractor 由傢俱承建商負責			
<b>Contact</b> 聯繫人					
<b>Phone</b> 電話					
<b>Fax</b> 傳真					
<b>Email</b> 電郵					
<b>Remark(s)</b> 其他		Furniture Contractor should be provided shop drawing to CCD. 廠家須提供施工圖紙給 CCD 批核			

Fabric refer to F-207A.1  
布料請見 F-207A.1

Ø 6mm piping fabric refer to F-207A.1  
Ø 6mm 管線布料請見 F-207A.1



Hidden zipper color to match cushion fabric  
隱藏式拉鏈顏色須與抱枕布料配合

- 1 Cushions per bed
- 每床有 1 個抱枕.
- Dacron polyester encased in separate ticking.
- 枕心須有獨立內套.

### NOTE (S) | 備註

This drawing is for reference. All dimensions should be verified by the Contractor on site. This should be made in conjunction with the Design's specification and conditions of the contract. This drawing is the property of Cheng Chung Design (HK) Ltd. and is not to be reproduced without the Designer's consent.

圖片只作參考之用承辦商必須以地盤尺寸為準。

必須依設計師所訂樣版及尺寸為準。圖片屬於 CCD 未經准許不得翻印。

1.材料須保證品質並符合大量施工需要；2.承建商應提供實物樣板供設計師認可；

3.承建商必須提前預測材料定貨期事宜；4.如需替換同類其他品牌材料，需承建方提供同類品牌樣品供設計方重新確定；

5.承辦商或製造商必須提供深化圖給設計師作最終確認方可下單或生產；

# LOOSE FURNITURE SPECIFICATION

## 活動傢具圖表


PROJECT   項目名稱	PROJ. #   項目編號	ISSUE DATE   發送日期	F-207
Yangon Pan Pacific Hotel, Myanmar 仰光泛太平洋酒店	HK-1410	09 October, 2015	

Description 項目說明		Bed Throw 床上布條		F-207 B	
Location 位置		Deluxe Twin & handicap Guestrooms 標準雙床房 及 殘疾雙 床房 (All Rooms 所有房間)			
Issue Stage 發送階段		Tender Package 招標階段			
Rev. # 修訂	1 <sup>st</sup>	Total Page 總頁碼	4		
Revision Date 修改日期		01 December 2015			
DETAIL SPECIFICATION   詳細內容					
Finish 飾面					
Dimension 尺寸 (mm)		寬 (W) 深 (D) 高 (H) 坐高 (SH)	3180mm 2630mm		
Qty. 數量		Verify			
Dwg. Ref 圖號					
Manufacturer 生產商					
Order Ref. 訂貨編號					
Supplier 供應商		By Furniture Contractor 由傢俱承建商負責			
Contact 聯繫人					
Phone 電話					
Fax 傳真					
Email 電郵					
Remark(s) 其他		Furniture Contractor should be provided shop drawing to CCD. 廠家須提供施工圖紙給 CCD 批核			

Face fabric refer to F-207B.1  
面布料請見 F-207B.1

Backing fabric refer to F-207B.2  
底布料請見 F-207B.2

Knife edge  
直接拼口收邊

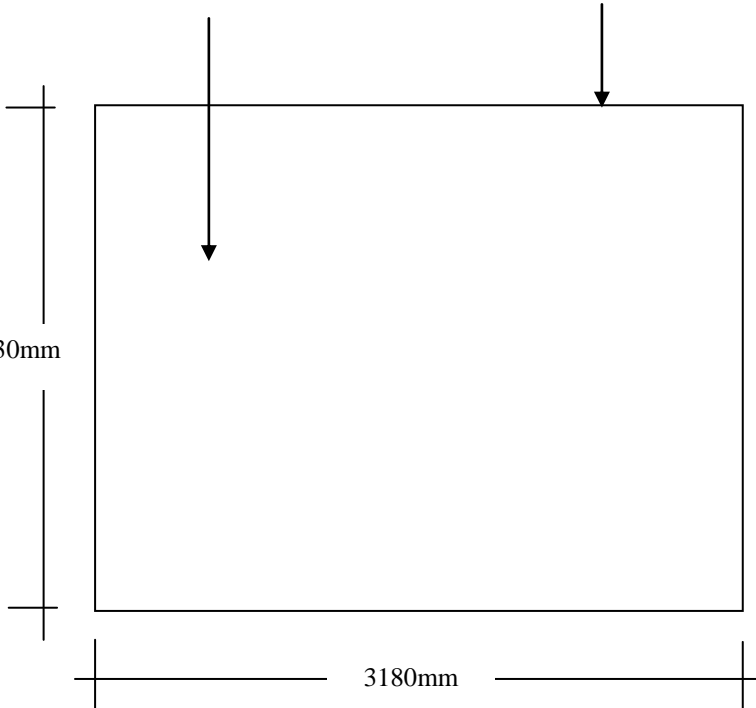

2630mm

3180mm

- 1 Bed Throw per bed.
- 每床有 1 件床尾條
- 布條內須有薄綿

### NOTE (S) | 備註

This drawing is for reference. All dimensions should be verified by the Contractor on site. This should be made in conjunction with the Design's specification and conditions of the contract. This drawing is the property of Cheng Chung Design (HK) Ltd. and is not to be reproduced without the Designer's consent.

圖片只作參考之用承辦商必須以地盤尺寸為準。

必須依設計師所訂樣版及尺寸為準。圖片屬於 CCD 未經准許不得翻印。

1.材料須保證品質並符合大量施工需要；2.承建商應提供實物樣板供設計師認可；

3.承建商必須提前預測材料定貨期事宜；4.如需替換同類其他品牌材料，需承建方提供同類品牌樣品供設計方重新確定；

5.承辦商或製造商必須提供深化圖給設計師作最終確認方可下單或生產；

# LOOSE FURNITURE SPECIFICATION

## 活動傢具圖表

PROJECT   項目名稱	PROJ. #   項目編號	ISSUE DATE   發送日期	F-208L
Yangon Pan Pacific Hotel, Myanmar 仰光泛太平洋酒店	HK-1410	09 October, 2015	

<b>Description</b> 項目說明		Dressing Mirror with Towel Rack @ Bathroom 梳妝鏡子連毛巾架(衛生間)	
<b>Location</b> 位置		Deluxe King & Deluxe HW Twin Guestrooms 標準大床房及標準雙拼床房 (HR1)	
<b>Issue Stage</b> 發送階段		Tender Package 招標階段	
<b>Rev. #</b> 修訂	1 <sup>st</sup>	<b>Total Page</b> 總頁碼	1
<b>Revision Date</b> 修改日期		06 November 2015	
<b>DETAIL SPECIFICATION   詳細內容</b>			
<b>Finish</b> 飾面			
<b>Dimension</b> 尺寸 (mm)		寬 (W) 深 (D) 高 (H) 坐高 (SH)	910mm 320mm 700mm 215mm
<b>Qty.</b> 數量		Verify	
<b>Dwg. Ref</b> 圖號			
<b>Manufacturer</b> 生產商			
<b>Order Ref.</b> 訂貨編號			
<b>Supplier</b> 供應商		By Furniture Contractor 由傢俱承建商負責	
<b>Contact</b> 聯繫人			
<b>Phone</b> 電話			
<b>Fax</b> 傳真			
<b>Email</b> 電郵			
<b>Remark(s)</b> 其他		Furniture Contractor should be provided shop drawing to CCD. 廠家須提供施工圖紙給 CCD 批核	

Ø 200 Dressing Mirror with Hairline Bronze metal frame  
梳妝鏡配拉絲古銅框邊

Hairline Bronze 拉絲古銅

910mm


700mm

215mm

Oak (natural finish) 橡木(開放漆)

Oak box with 2 drawers (natural finish) 585W x 320D x 215H 橡木盒帶有 2 個抽屜(開放漆)

**Cancelled 取消**

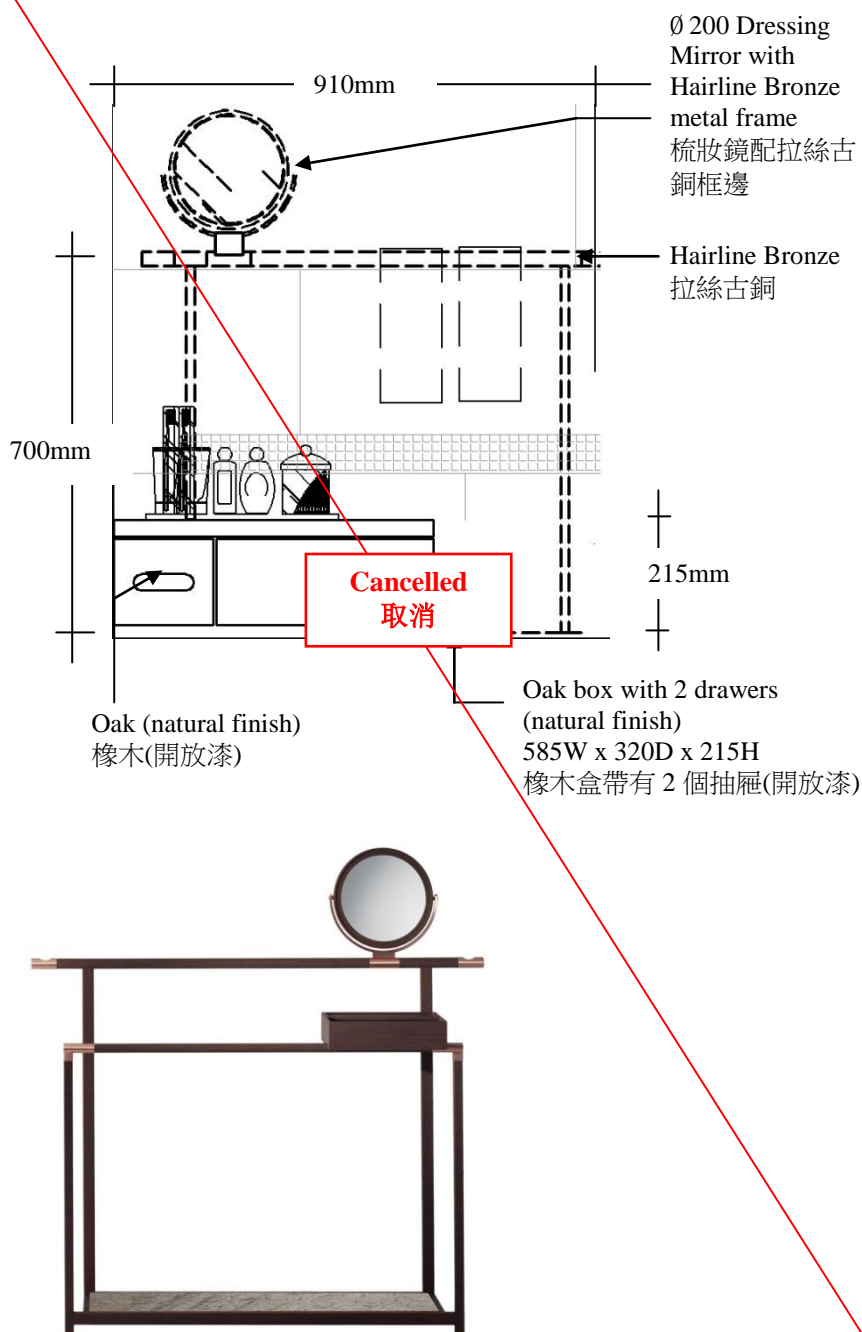

### NOTE (S) | 備註

This drawing is for reference. All dimensions should be verified by the Contractor on site. This should be made in conjunction with the Design's specification and conditions of the contract. This drawing is the property of Cheng Chung Design (HK) Ltd. and is not to be reproduced without the Designer's consent.

圖片只作參考之用承辦商必須以地盤尺寸為準。

必須依設計師所訂樣版及尺寸為準。圖片屬於 CCD 未經准許不得翻印。

1.材料須保證品質並符合大量施工需要；2.承建商應提供實物樣板供設計師認可；

3.承建商必須提前預測材料定貨期事宜；4.如需替換同類其他品牌材料，需承建方提供同類品牌樣品供設計方重新確定；

5.承辦商或製造商必須提供深化圖給設計師作最終確認方可下單或生產；



# LOOSE FURNITURE SPECIFICATION

## 活動傢具圖表

PROJECT   項目名稱	PROJ. #   項目編號	ISSUE DATE   發送日期	F-208R
Yangon Pan Pacific Hotel, Myanmar 仰光泛太平洋酒店	HK-1410	09 October, 2015	

Description 項目說明		Dressing Mirror with Towel Rack @ Bathroom 梳妝鏡子連毛巾架(衛生間)	
Location 位置		Deluxe King & Deluxe HW Twin Guestrooms 標準大床房及標準雙拼床房 (DT1, DT2)	
Issue Stage 發送階段		Tender Package 招標階段	
Rev. # 修訂	--	Total Page 總頁碼	1
Revision Date 修改日期			
DETAIL SPECIFICATION   詳細內容			
Finish 飾面			
Dimension 尺寸 (mm)		寬 (W) 深 (D) 高 (H) 坐高 (SH)	910mm 320mm 700mm
Qty. 數量		Verify	
Dwg. Ref 圖號			
Manufacturer 生產商			
Order Ref. 訂貨編號			
Supplier 供應商		By Furniture Contractor 由傢俱承建商負責	
Contact 聯繫人			
Phone 電話			
Fax 傳真			
Email 電郵			
Remark(s) 其他		Furniture Contractor should be provided shop drawing to CCD. 廠家須提供施工圖紙給 CCD 批核	

</

### NOTE (S) | 備註

This drawing is for reference. All dimensions should be verified by the Contractor on site. This should be made in conjunction with the Design's specification and conditions of the contract. This drawing is the property of Cheng Chung Design (HK) Ltd. and is not to be reproduced without the Designer's consent.

圖片只作參考之用承辦商必須以地盤尺寸為準。

必須依設計師所訂樣版及尺寸為準。圖片屬於 CCD 未經准許不得翻印。

1.材料須保證品質並符合大量施工需要；2.承建商應提供實物樣板供設計師認可；

3.承建商必須提前預測材料定貨期事宜；4.如需替換同類其他品牌材料，需承建方提供同類品牌樣品供設計方重新確定；

5.承辦商或製造商必須提供深化圖給設計師作最終確認方可下單或生產；

# LOOSE FURNITURE SPECIFICATION

## 活動傢具圖表

PROJECT   項目名稱	PROJ. #   項目編號	ISSUE DATE   發送日期	F-209
Yangon Pan Pacific Hotel, Myanmar 仰光泛太平洋酒店	HK-1410	09 October, 2015	

Description 項目說明		Floor Towel Rack @ Bathroom 地面毛巾架(衛生間)	
Location 位置		Deluxe Twin & handicap Guestrooms 標準雙床房 及 殘疾雙床房 (All Rooms 所有房間)	
Issue Stage 發送階段		Tender Package 招標階段	
Rev. # 修訂		Total Page 總頁碼	1
Revision Date 修改日期			
DETAIL SPECIFICATION   詳細內容			
Finish 飾面			
Dimension 尺寸 (mm)		寬 (W) 深 (D) 高 (H) 坐高 (SH)	925mm 300mm 200mm
Qty. 數量		Verify	
Dwg. Ref 圖號			
Manufacturer 生產商			
Order Ref. 訂貨編號			
Supplier 供應商		By Furniture Contractor 由傢俱承建商負責	
Contact 聯繫人			
Phone 電話			
Fax 傳真			
Email 電郵			
Remark(s) 其他		Furniture Contractor should be provided shop drawing to CCD. 廠家須提供施工圖紙給 CCD 批核	

Oak strip (natural)  
橡木條 (開放漆)

Dark bronze metal (matte)  
深古銅金屬(啞面)



### NOTE (S) | 備註

This drawing is for reference. All dimensions should be verified by the Contractor on site. This should be made in conjunction with the Design's specification and conditions of the contract. This drawing is the property of Cheng Chung Design (HK) Ltd. and is not to be reproduced without the Designer's consent.

圖片只作參考之用承辦商必須以地盤尺寸為準。

必須依設計師所訂樣版及尺寸為準。圖片屬於 CCD 未經准許不得翻印。

1.材料須保證品質並符合大量施工需要；2.承建商應提供實物樣板供設計師認可；

3.承建商必須提前預測材料定貨期事宜；4.如需替換同類其他品牌材料，需承建方提供同類品牌樣品供設計方重新確定；


5.承辦商或製造商必須提供深化圖給設計師作最終確認方可下單或生產；

# LOOSE FURNITURE SPECIFICATION

## 活動傢具圖表


PROJECT   項目名稱	PROJ. #   項目編號	ISSUE DATE   發送日期	F-210
Yangon Pan Pacific Hotel, Myanmar 仰光泛太平洋酒店	HK-1410	09 October, 2015	

Description 項目說明		Sofa 沙發	
Location 位置		Deluxe Twin & handicap Guestrooms 標準雙床房 及 殘疾雙 床房 (DT2)	
Issue Stage 發送階段		Tender Package 招標階段	
Rev. # 修訂	2 <sup>nd</sup>	Total Page 總頁碼	4
Revision Date 修改日期		01 December, 2015	
DETAIL SPECIFICATION   詳細內容			
Finish 飾面			
Dimension 尺寸 (mm)	寬 (W)	1200mm	
	深 (D)	900mm	
	高 (H)	760mm	
	坐高 (SH)	440mm	
Qty. 數量	Verify		
Dwg. Ref 圖號			
Manufacturer 生產商			
Order Ref. 訂貨編號			
Supplier 供應商	By Furniture Contractor 由傢俱承建商負責		
Contact 聯繫人			
Phone 電話			
Fax 傳真			
Email 電郵			
Remark(s) 其他	Furniture Contractor should be provided shop drawing to CCD. 廠家須提供施工圖紙給 CCD 掛核		



Fabric refer to F-210.1  
布料請見 F-210.1

Ø6mm Piping  
Ø6mm 管線

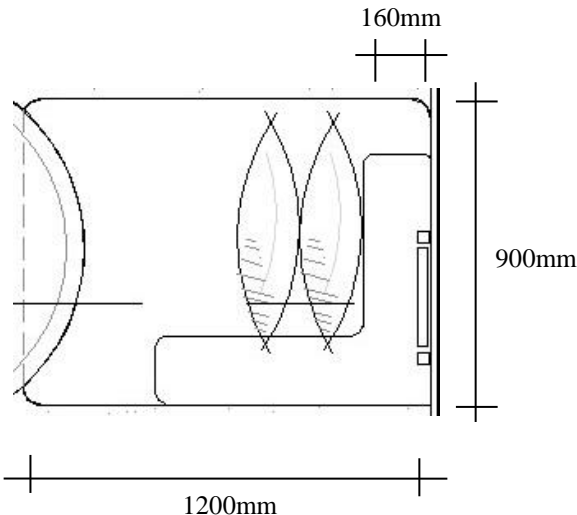

160mm


900mm

1200mm



Fabric refer to F-210.1  
布料請見 F-210.1

Ø6mm Piping  
Ø6mm 管線

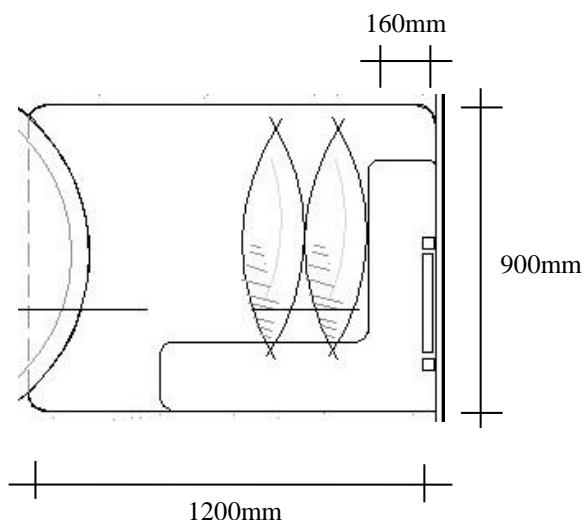

### NOTE (S) | 備註

This drawing is for reference. All dimensions should be verified by the Contractor on site. This should be made in conjunction with the Design's specification and conditions of the contract. This drawing is the property of Cheng Chung Design (HK) Ltd. and is not to be reproduced without the Designer's consent.

圖片只作參考之用承辦商必須以地盤尺寸為準。

必須依設計師所訂樣版及尺寸為準。圖片屬於 CCD 未經准許不得翻印。

1.材料須保證品質並符合大量施工需要；2.承建商應提供實物樣板供設計師認可；

3.承建商必須提前預測材料定貨期事宜；4.如需替換同類其他品牌材料，需承建方提供同類品牌樣品供設計方重新確定；

5.承辦商或製造商必須提供深化圖給設計師作最終確認方可下單或生產；

# LOOSE FURNITURE SPECIFICATION

## 活動傢具圖表

PROJECT   項目名稱	PROJ. #   項目編號	ISSUE DATE   發送日期	F-210
Yangon Pan Pacific Hotel, Myanmar 仰光泛太平洋酒店	HK-1410	09 October, 2015	


Description 項目說明		Sofa 沙發	
Location 位置		Deluxe Twin & handicap Guestrooms 標準雙床房 及 殘疾雙 床房 (DT2)	
Issue Stage 發送階段		Tender Package 招標階段	
Rev. # 修訂	2 <sup>nd</sup>	Total Page 總頁碼	4
Revision Date 修改日期		01 December, 2015	
DETAIL SPECIFICATION   詳細內容			
Finish 飾面			
Dimension 尺寸 (mm)		寬 (W)	1200mm
		深 (D)	900mm
		高 (H)	760mm
		坐高 (SH)	440mm
Qty. 數量		Verify	
Dwg. Ref 圖號			
Manufacturer 生產商			
Order Ref. 訂貨編號			
Supplier 供應商		By Furniture Contractor 由傢俱承建商負責	
Contact 聯繫人			
Phone 電話			
Fax 傳真			
Email 電郵			
Remark(s) 其他		Furniture Contractor should be provided shop drawing to CCD. 廠家須提供施工圖紙給 CCD 掛核	

Fabric refer to F-210.1  
布料請見 F-210.1

100mm

Solid wooden sofa legs  
實木腳

- The images for reference only, please refer to FF plan for sofa shape.
- 圖片只供參考，沙發形狀請查看平面圖。

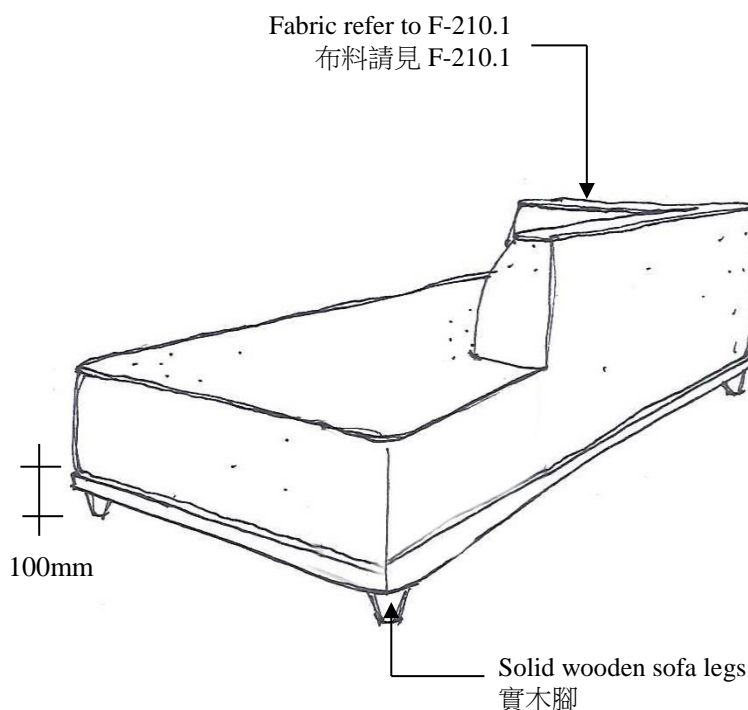

- The images for reference only, please refer to FF plan for sofa shape.
- 圖片只供參考，沙發形狀請查看平面圖。

### NOTE (S) | 備註

This drawing is for reference. All dimensions should be verified by the Contractor on site. This should be made in conjunction with the Design's specification and conditions of the contract. This drawing is the property of Cheng Chung Design (HK) Ltd. and is not to be reproduced without the Designer's consent.

圖片只作參考之用，承辦商必須以地盤尺寸為準。

必須依設計師所訂樣版及尺寸為準。圖片屬於 CCD 未經准許不得翻印。

1.材料須保證品質並符合大量施工需要；2.承建商應提供實物樣板供設計師認可；

3.承建商必須提前預測材料定貨期事宜；4.如需替換同類其他品牌材料，需承建方提供同類品牌樣品供設計方重新確定；

5.承辦商或製造商必須提供深化圖給設計師作最終確認方可下單或生產；

# LOOSE FURNITURE SPECIFICATION

## 活動傢具圖表

PROJECT   項目名稱	PROJ. #   項目編號	ISSUE DATE   發送日期	F-210
Yangon Pan Pacific Hotel, Myanmar 仰光泛太平洋酒店	HK-1410	09 October, 2015	

<b>Description</b> 項目說明		Sofa Cushion A 沙發抱枕 A		<div>F-210 A</div>	
<b>Location</b> 位置		Deluxe Twin & handicap Guestrooms 標準雙床房 及 殘疾雙 床房 (DT2)			
<b>Issue Stage</b> 發送階段		Tender Package 招標階段			
<b>Rev. #</b> 修訂	2 <sup>nd</sup>	<b>Total Page</b> 總頁碼	4		
<b>Revision Date</b> 修改日期		01 December, 2015			
DETAIL SPECIFICATION   詳細內容					
<b>Finish</b> 飾面					
<b>Dimension</b> 尺寸 (mm)		寬 (W)	500mm		
		深 (D)	150mm		
		高 (H)	500mm		
		坐高 (SH)			
<b>Qty.</b> 數量		1 * Verify			
<b>Dwg. Ref</b> 圖號					
<b>Manufacturer</b> 生產商					
<b>Order Ref.</b> 訂貨編號					
<b>Supplier</b> 供應商		By Furniture Contractor 由傢俱承建商負責			
<b>Contact</b> 聯繫人					
<b>Phone</b> 電話					
<b>Fax</b> 傳真					
<b>Email</b> 電郵					
<b>Remark(s)</b> 其他		Furniture Contractor should be provided shop drawing to CCD. 廠家須提供施工圖紙給 CCD 掛核			

Fabric refer to F-210A.1  
布料請見 F-210A.1

Ø 6mm piping fabric refer to F-210A.2  
Ø 6mm 管線布料請見 F-210A.2

Hidden zipper color to match cushion fabric  
隱藏式拉鏈顏色須與抱枕布料配合

- 1 Cushion per sofa.
- 每沙發有 1 個抱枕.
- Individual fabric pillowcase is needed of cushion insert.
- 枕芯須有獨立內套.

### NOTE (S) | 備註

This drawing is for reference. All dimensions should be verified by the Contractor on site. This should be made in conjunction with the Design's specification and conditions of the contract. This drawing is the property of Cheng Chung Design (HK) Ltd. and is not to be reproduced without the Designer's consent.

圖片只作參考之用承辦商必須以地盤尺寸為準。

必須依設計師所訂樣版及尺寸為準。圖片屬於 CCD 未經准許不得翻印。

1.材料須保證品質並符合大量施工需要；2.承建商應提供實物樣板供設計師認可；

3.承建商必須提前預測材料定貨期事宜；4.如需替換同類其他品牌材料，需承建方提供同類品牌樣品供設計方重新確定；

5.承辦商或製造商必須提供深化圖給設計師作最終確認方可下單或生產；



# LOOSE FURNITURE SPECIFICATION


## 活動傢具圖表

PROJECT   項目名稱	PROJ. #   項目編號	ISSUE DATE   發送日期	F-210
Yangon Pan Pacific Hotel, Myanmar 仰光泛太平洋酒店	HK-1410	09 October, 2015	

<b>Description</b> 項目說明		Sofa Cushion B 沙發抱枕 B		<div><b>F-210 B</b></div>
<b>Location</b> 位置		Deluxe Twin & handicap Guestrooms 標準雙床房 及 殘疾雙 床房 (DT2)		
<b>Issue Stage</b> 發送階段		Tender Package 招標階段		
<b>Rev. #</b> 修訂	2 <sup>nd</sup>	<b>Total Page</b> 總頁碼	4	
<b>Revision Date</b> 修改日期		01 December, 2015		
<b>DETAIL SPECIFICATION   詳細內容</b>				
<b>Finish</b> 飾面				
<b>Dimension</b> 尺寸 (mm)		寬 (W) 深 (D) 高 (H) 坐高 (SH)	500mm 150mm 500mm	
<b>Qty.</b> 數量		1 * Verify		
<b>Dwg. Ref</b> 圖號				
<b>Manufacturer</b> 生產商				
<b>Order Ref.</b> 訂貨編號				
<b>Supplier</b> 供應商		By Furniture Contractor 由傢俱承建商負責		
<b>Contact</b> 聯繫人				
<b>Phone</b> 電話				
<b>Fax</b> 傳真				
<b>Email</b> 電郵				
<b>Remark(s)</b> 其他		Furniture Contractor should be provided shop drawing to CCD. 廠家須提供施工圖紙給 CCD 掛核		

Fabric refer to F-210B.1  
布料請見 F-210B.1

Ø 6mm piping fabric refer to F-210B.2  
Ø 6mm 管線布料請見 F-210B.2

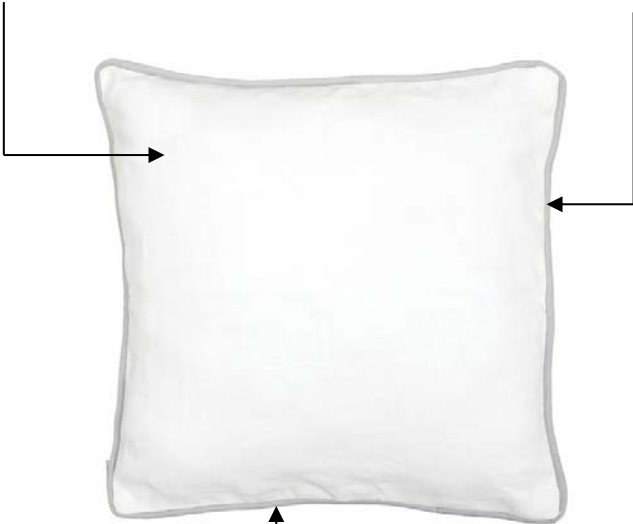

Hidden zipper color to match cushion fabric  
隱藏式拉鏈顏色須與抱枕布料配合

- 1 Cushion per sofa.
- 每沙發有 1 個抱枕.
- Individual fabric pillowcase is needed of cushion insert.
- 枕芯須有獨立內套.

- 1 Cushion per sofa.
- 每沙發有 1 個抱枕.
- Individual fabric pillowcase is needed of cushion insert.
- 枕芯須有獨立內套.

### NOTE (S) | 備註

This drawing is for reference. All dimensions should be verified by the Contractor on site. This should be made in conjunction with the Design's specification and conditions of the contract. This drawing is the property of Cheng Chung Design (HK) Ltd. and is not to be reproduced without the Designer's consent.

圖片只作參考之用承辦商必須以地盤尺寸為準。

必須依設計師所訂樣版及尺寸為準。圖片屬於 CCD 未經准許不得翻印。

1.材料須保證品質並符合大量施工需要；2.承建商應提供實物樣板供設計師認可；

3.承建商必須提前預測材料定貨期事宜；4.如需替換同類其他品牌材料，需承建方提供同類品牌樣品供設計方重新確定；

5.承辦商或製造商必須提供深化圖給設計師作最終確認方可下單或生產；


# LOOSE FURNITURE SPECIFICATION

## 活動傢具圖表



PROJECT   項目名稱	PROJ. #   項目編號	ISSUE DATE   發送日期	F-211
Yangon Pan Pacific Hotel, Myanmar 仰光泛太平洋酒店	HK-1410	09 October, 2015	

Description 項目說明		Armchair 扶手椅	
Location 位置		Deluxe Twin & handicap Guestrooms 標準雙床房 及 殘疾雙 床房 (DT2)	
Issue Stage 發送階段		Tender Package 招標階段	
Rev. # 修訂	1 <sup>st</sup>	Total Page 總頁碼	2
Revision Date 修改日期		06 November 2015	
DETAIL SPECIFICATION   詳細內容			
Finish 飾面			
Dimension 尺寸 (mm)	寬 (W)	710mm	
	深 (D)	730mm	
	高 (H)	815mm	
	坐高 (SH)	440mm	
Qty. 數量	Verify		
Dwg. Ref 圖號			
Manufacturer 生產商			
Order Ref. 訂貨編號			
Supplier 供應商	By Furniture Contractor 由傢俱承建商負責		
Contact 聯繫人			
Phone 電話			
Fax 傳真			
Email 電郵			
Remark(s) 其他	Furniture Contractor should be provided shop drawing to CCD. 廠家須提供施工圖紙給 CCD 掛核		

Fabric refer to F-211.1  
布料請見 F-211.1



Oak (natural finish)  
橡木(開放漆)





### NOTE (S) | 備註

This drawing is for reference. All dimensions should be verified by the Contractor on site. This should be made in conjunction with the Design's specification and conditions of the contract. This drawing is the property of Cheng Chung Design (HK) Ltd. and is not to be reproduced without the Designer's consent.

圖片只作參考之用承辦商必須以地盤尺寸為準。

必須依設計師所訂樣版及尺寸為準。圖片屬於 CCD 未經准許不得翻印。

1.材料須保證品質並符合大量施工需要；2.承建商應提供實物樣板供設計師認可；

3.承建商必須提前預測材料定貨期事宜；4.如需替換同類其他品牌材料，需承建方提供同類品牌樣品供設計方重新確定；

5.承辦商或制造商必須提供深化圖給設計師作最終確認方可下單或生產；

# LOOSE FURNITURE SPECIFICATION


## 活動傢具圖表

PROJECT   項目名稱	PROJ. #   項目編號	ISSUE DATE   發送日期	F-211
Yangon Pan Pacific Hotel, Myanmar 仰光泛太平洋酒店	HK-1410	09 October, 2015	

Description 項目說明		Armchair Cushion 扶手椅抱枕		F-211 A
Location 位置		Deluxe Twin & handicap Guestrooms 標準雙床房 及 殘疾雙 床房 (DT2)		
Issue Stage 發送階段		Tender Package 招標階段		
Rev. # 修訂	1 <sup>st</sup>	Total Page 總頁碼	2	
Revision Date 修改日期		06 November 2015		
DETAIL SPECIFICATION   詳細內容				
Finish 飾面				
Dimension 尺寸 (mm)		寬 (W) 深 (D) 高 (H) 坐高 (SH)	500mm 150mm 500mm	
Qty. 數量		Verify		
Dwg. Ref 圖號				
Manufacturer 生產商				
Order Ref. 訂貨編號				
Supplier 供應商		By Furniture Contractor 由傢俱承建商負責		
Contact 聯繫人				
Phone 電話				
Fax 傳真				
Email 電郵				
Remark(s) 其他		Furniture Contractor should be provided shop drawing to CCD. 廠家須提供施工圖紙給 CCD 掛核		

Fabric refer to F-211A.1  
布料請見 F-211A.1

Ø 6mm piping fabric refer to F-211A.2  
Ø 6mm 管線布料請見 F-211A.2

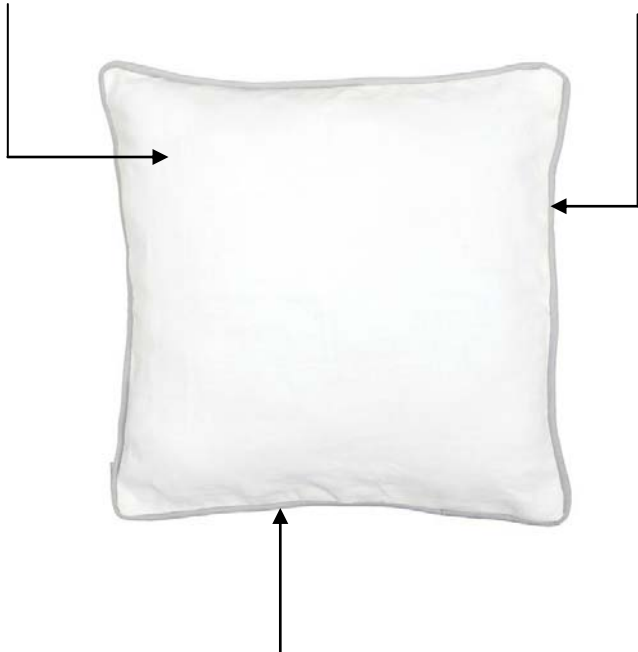

Hidden zipper color to match cushion fabric  
隱藏式拉鏈顏色須與抱枕布料配合

- 1 Cushions per armchair.
- 每夫手椅有 1 個抱枕.
- Individual fabric pillowcase is needed of cushion insert.
- 枕芯須有獨立內套.

### NOTE (S) | 備註

This drawing is for reference. All dimensions should be verified by the Contractor on site. This should be made in conjunction with the Design's specification and conditions of the contract. This drawing is the property of Cheng Chung Design (HK) Ltd. and is not to be reproduced without the Designer's consent.

圖片只作參考之用承辦商必須以地盤尺寸為準。

必須依設計師所訂樣版及尺寸為準。圖片屬於 CCD 未經准許不得翻印。

1.材料須保證品質並符合大量施工需要；2.承建商應提供實物樣板供設計師認可；

3.承建商必須提前預測材料定貨期事宜；4.如需替換同類其他品牌材料，需承建方提供同類品牌樣品供設計方重新確定；

5.承辦商或製造商必須提供深化圖給設計師作最終確認方可下單或生產；