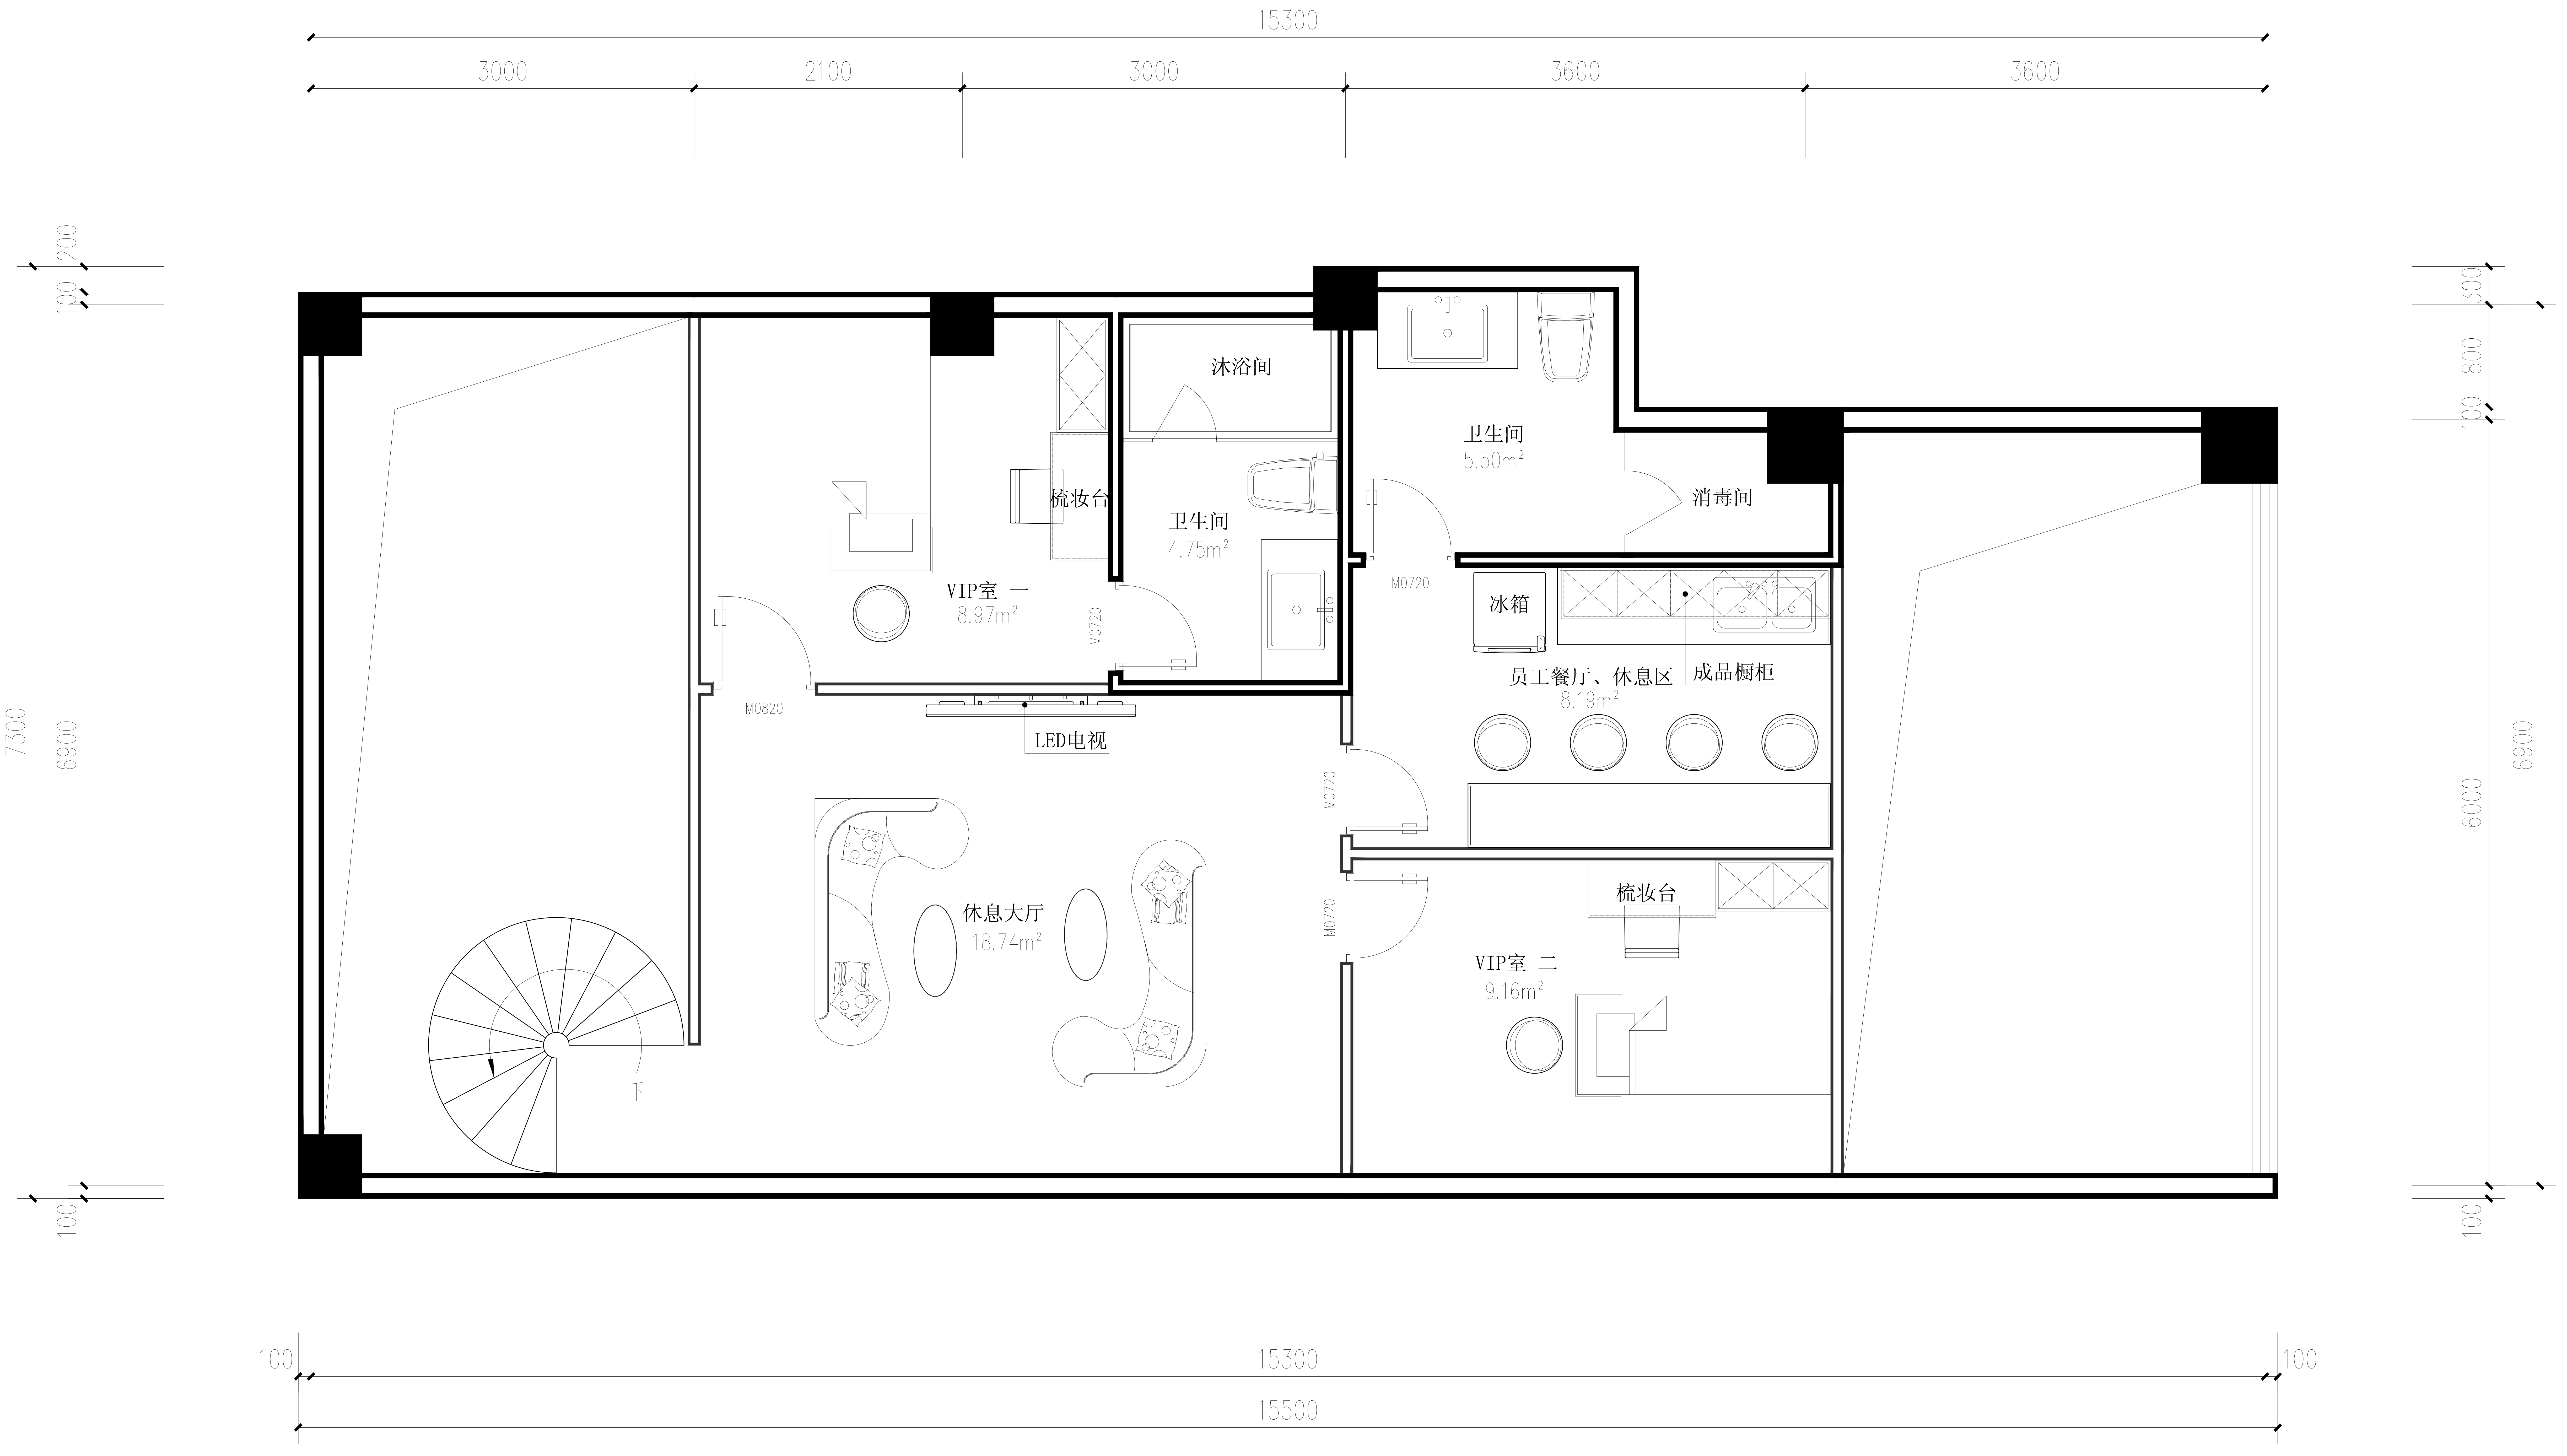
15300
3000
2100
3000
3600
3600
200
100
7300
6900
100
300
800
100
6000
6900
100
沐浴间
卫生间
5.50m²
消毒间
梳妆台
卫生间
4.75m²
VIP室 一
8.97m²
M0720
M0720
M0820
冰箱
员工餐厅、休息区
8.19m²
成品橱柜
LED电视
M0720
M0720
休息大厅
18.74m²
梳妆台
VIP室 二
9.16m²
下
100
15300
100
15500

# 夹层平面布置图 1:50