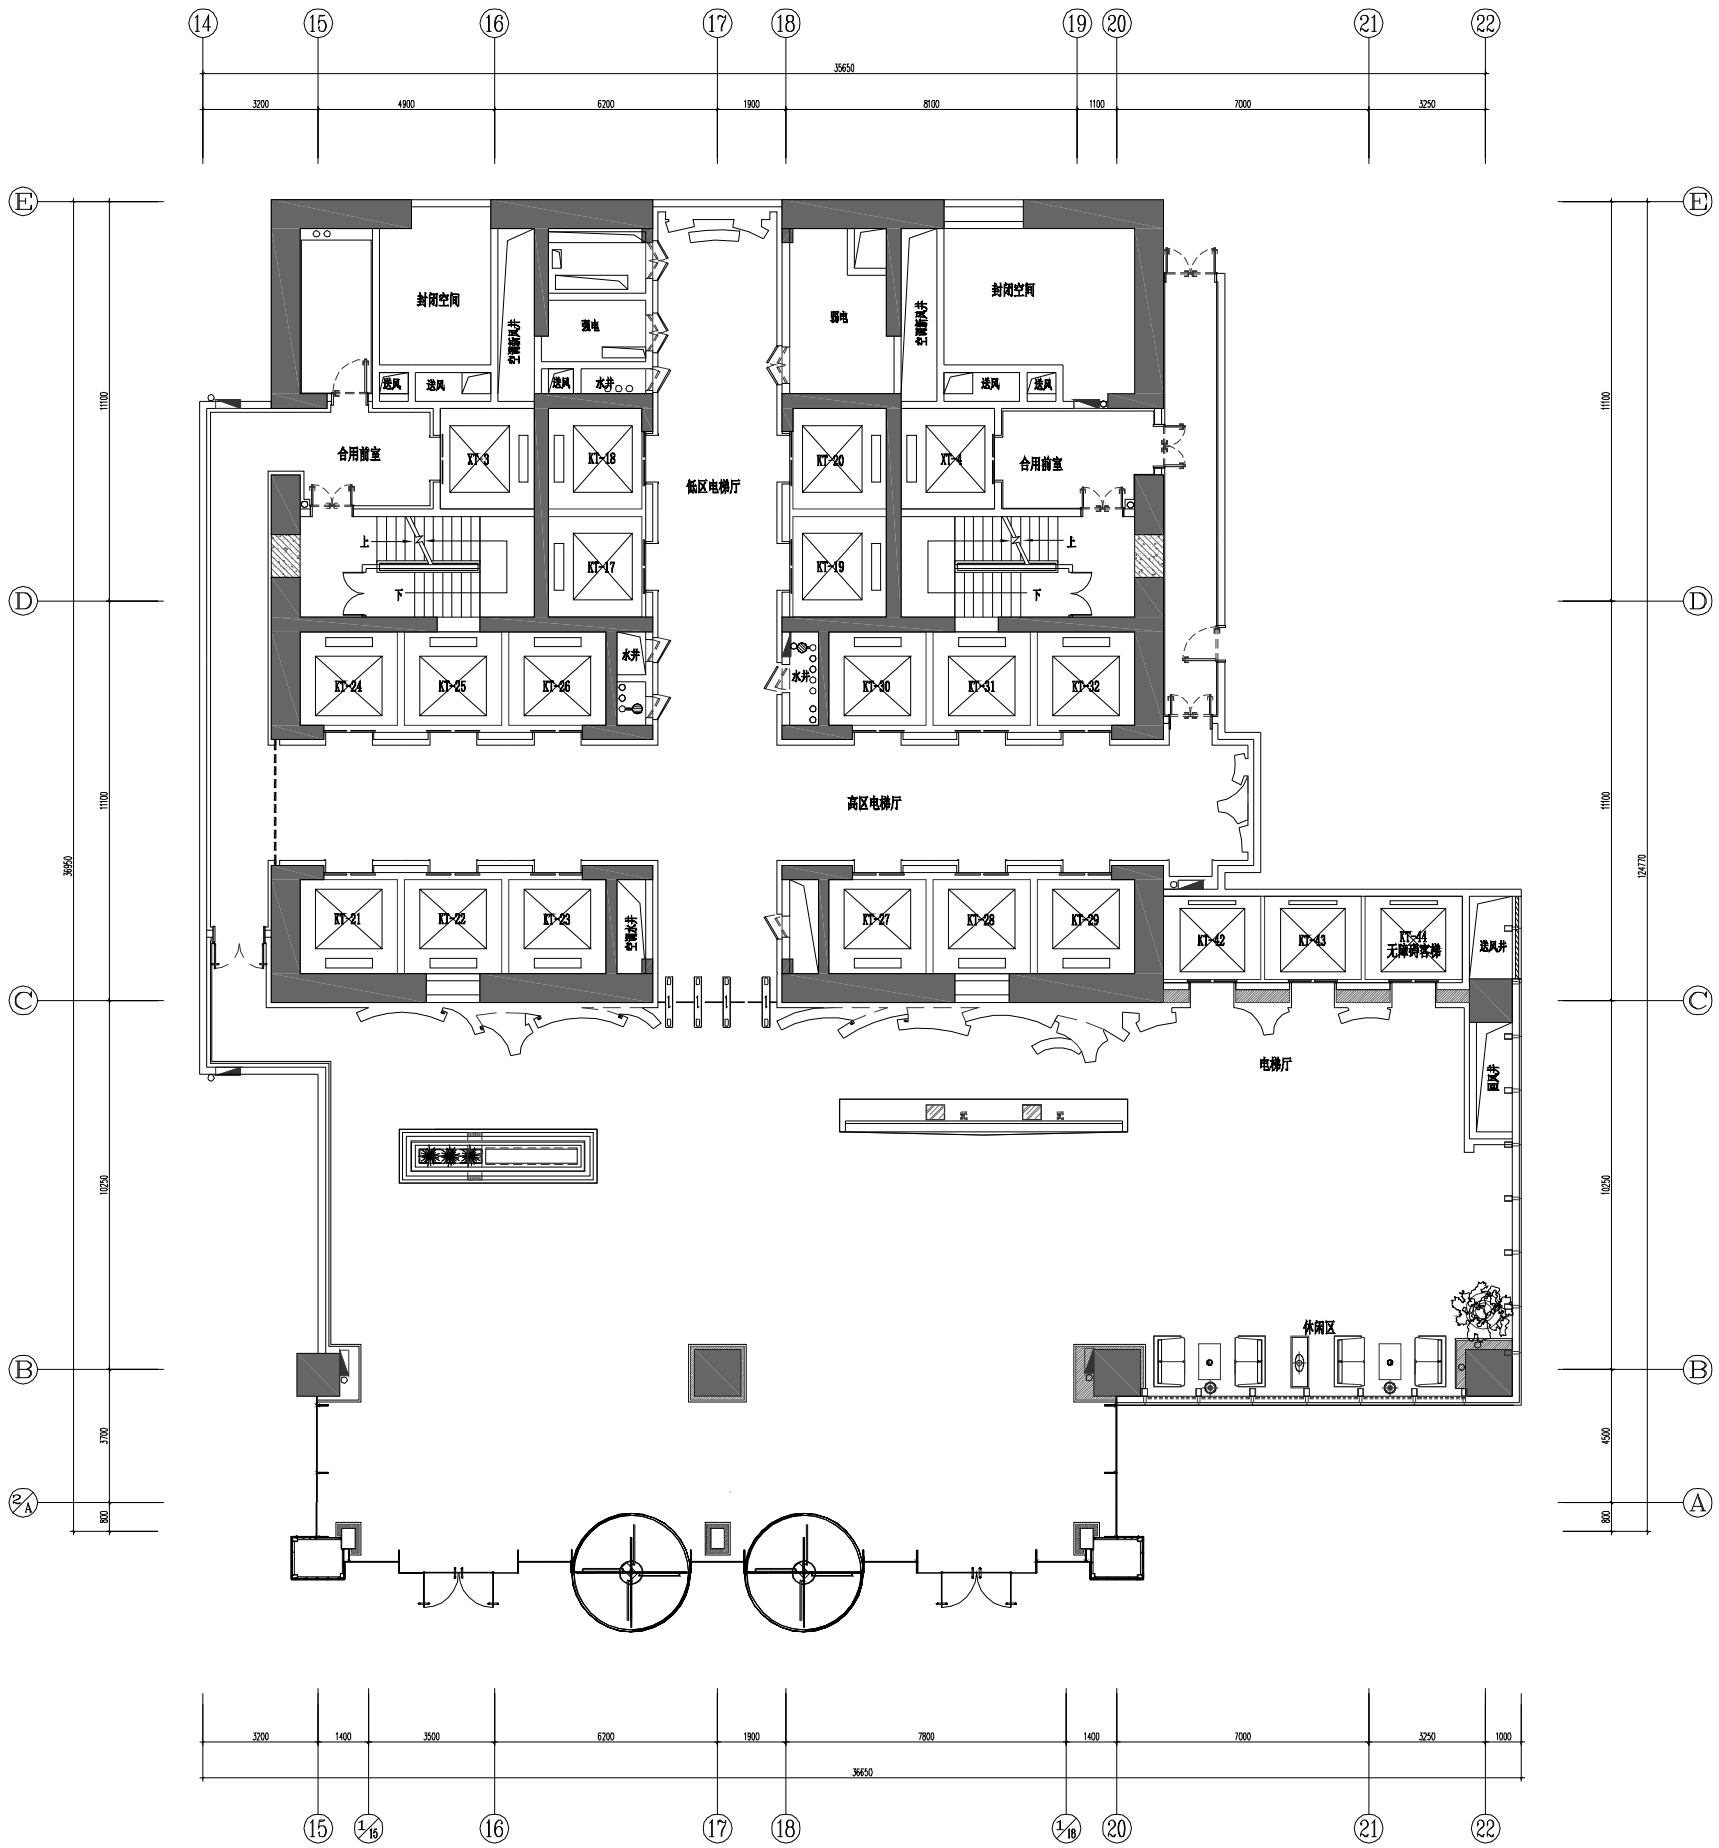

FIXTURE & FURNISHING PLAN

家具平面布置图 SCALE 1:100@A1

汉高设计
HANGAO DESIGN

备注:
NOTES:

非本公司设计师之书面批准不得随意将任何部分翻印，一切勿以比例量度此图，一切以图内数字所示为准。承建人必须在工地核对图内所示数字之准确，如发现有矛盾处，应立即通知设计师。

图纸版权归本公司所有。

工程名称
PROJECT:

四川 成都

环球金融中心南北塔写字楼

室内装饰工程

图纸名称:
DWG TITLE:

首层大堂及电梯厅
家具平面布置图

主持设计:
M.DESING:

绘图:
DRAW BY:

校核:
CHECKED BY:

审核:
EXAMINE:

日期:
DATE:

2015.08.05

修改记录:
REVISIONS:

设计阶段:
DESIGN PERIOD:

装施

图纸编号:
SHEET NO:

FF-01