
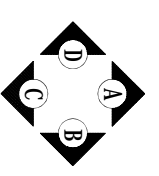
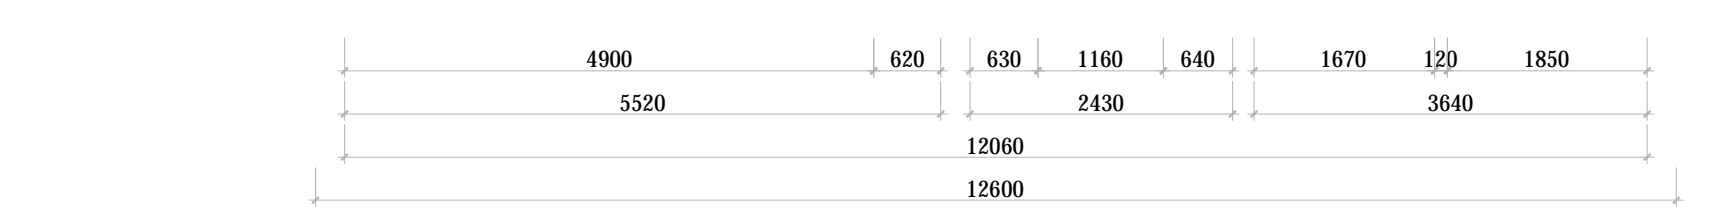
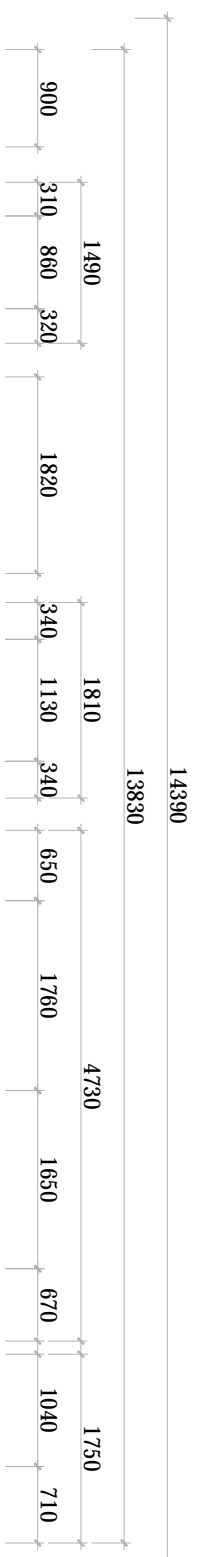
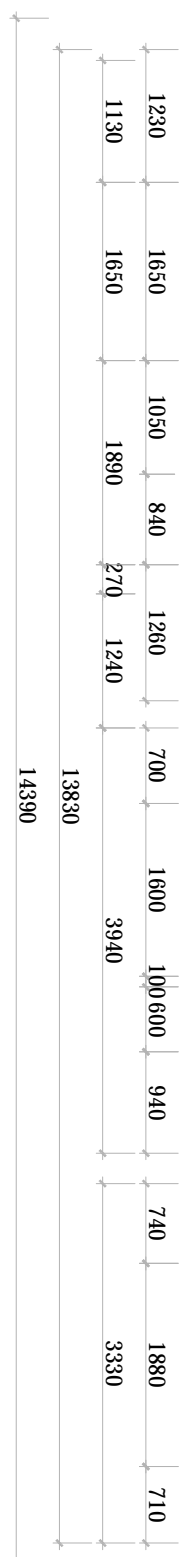


P 平面布置图
 建筑面积: 180m²

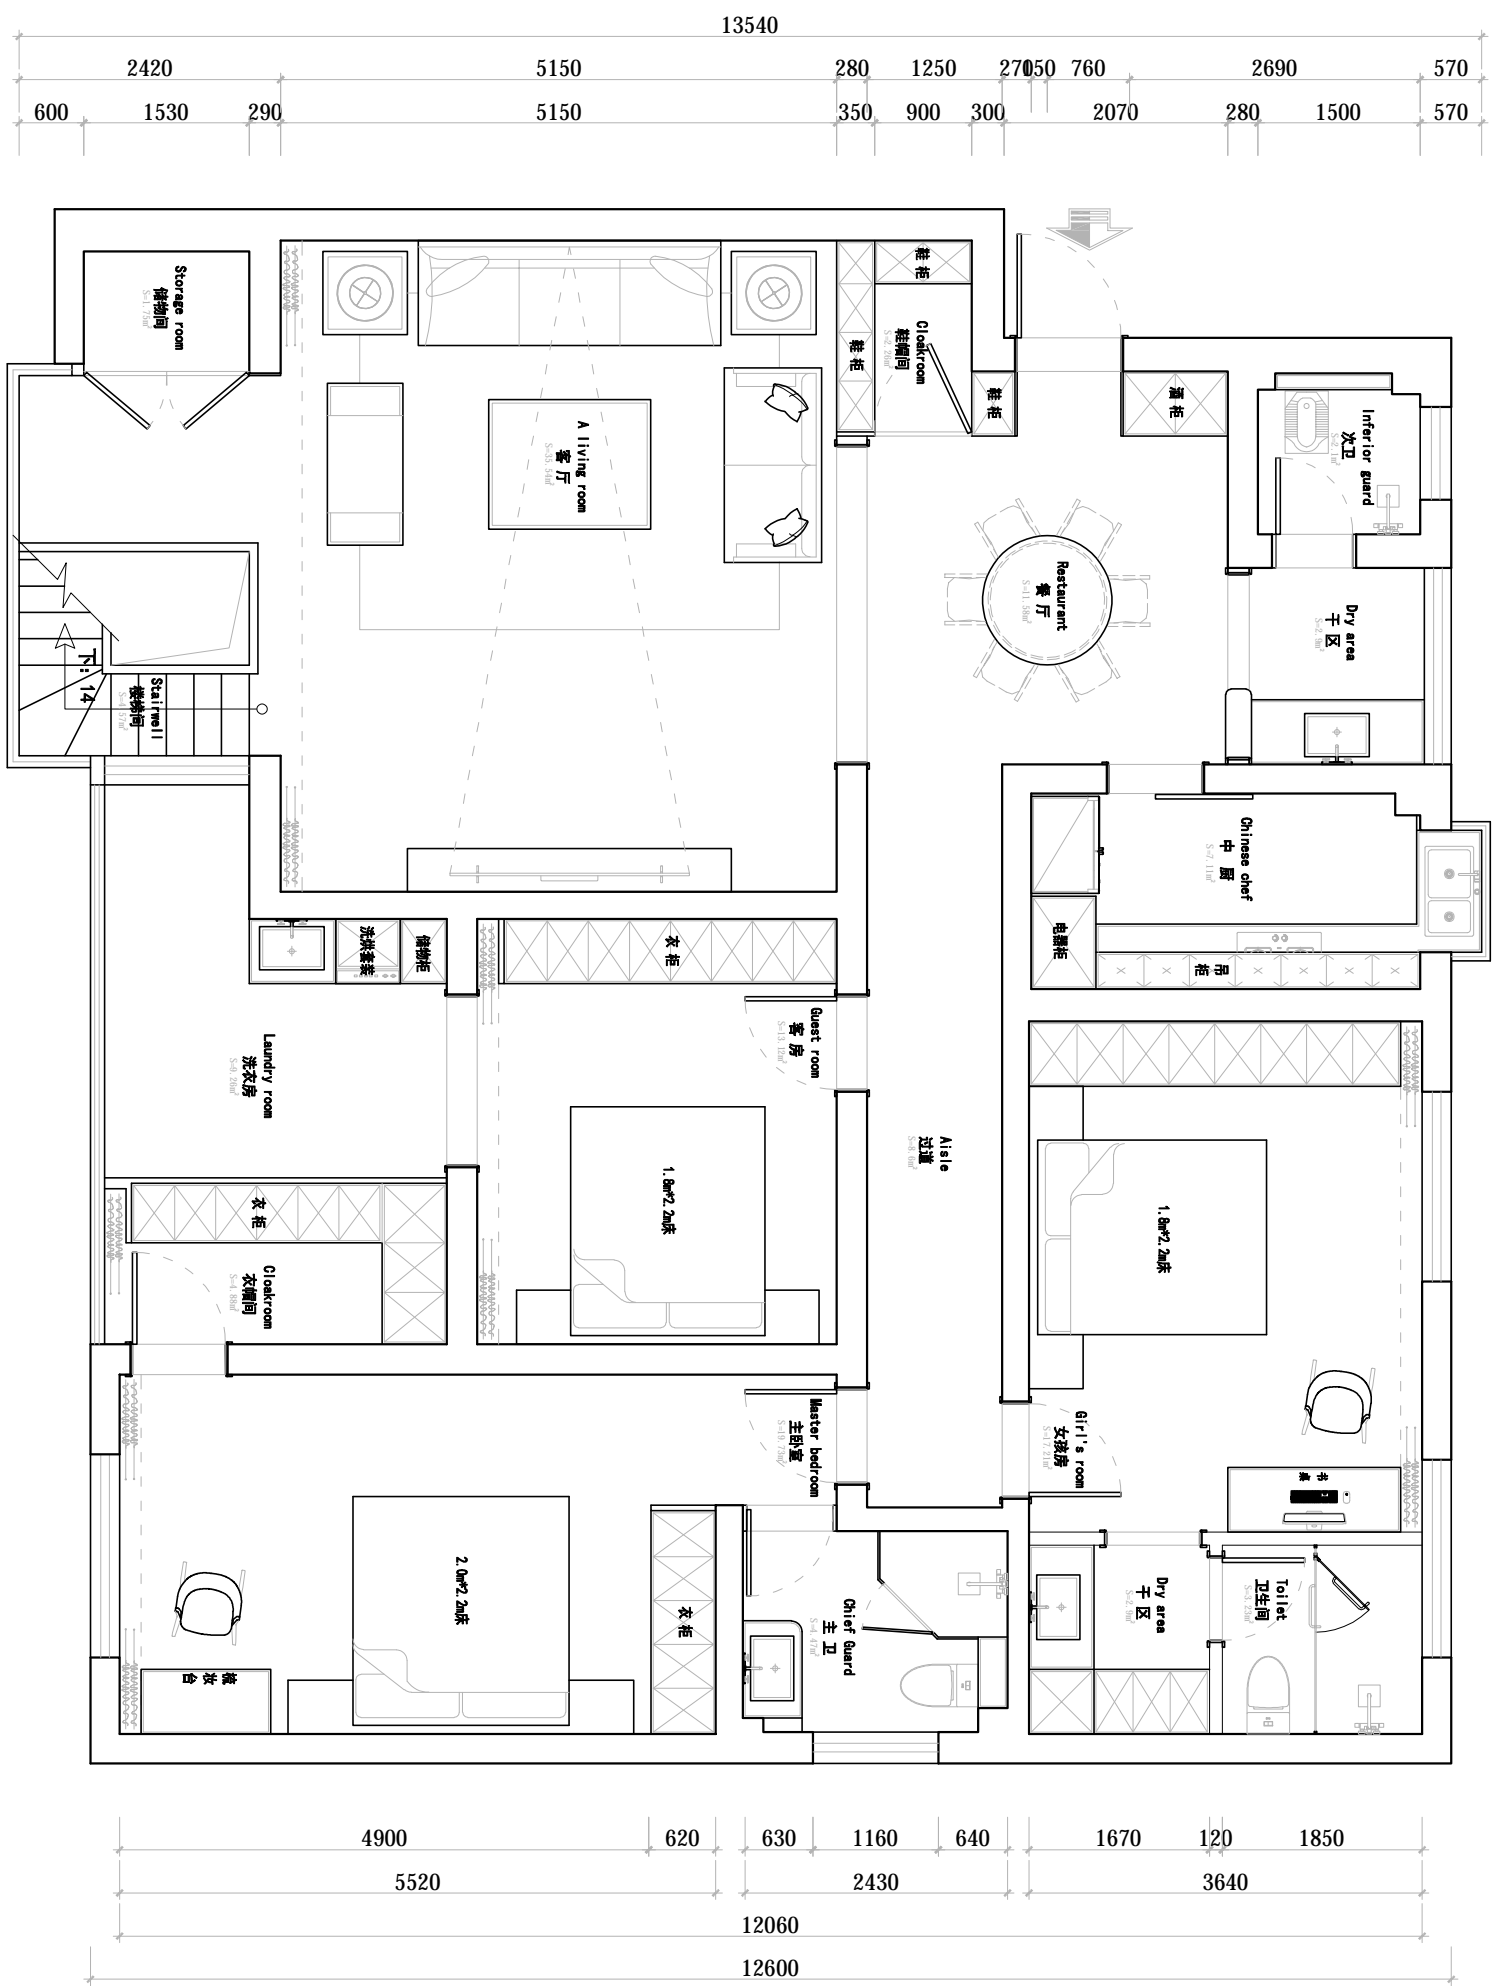

P 平面布置图
 建筑面积: 180m²