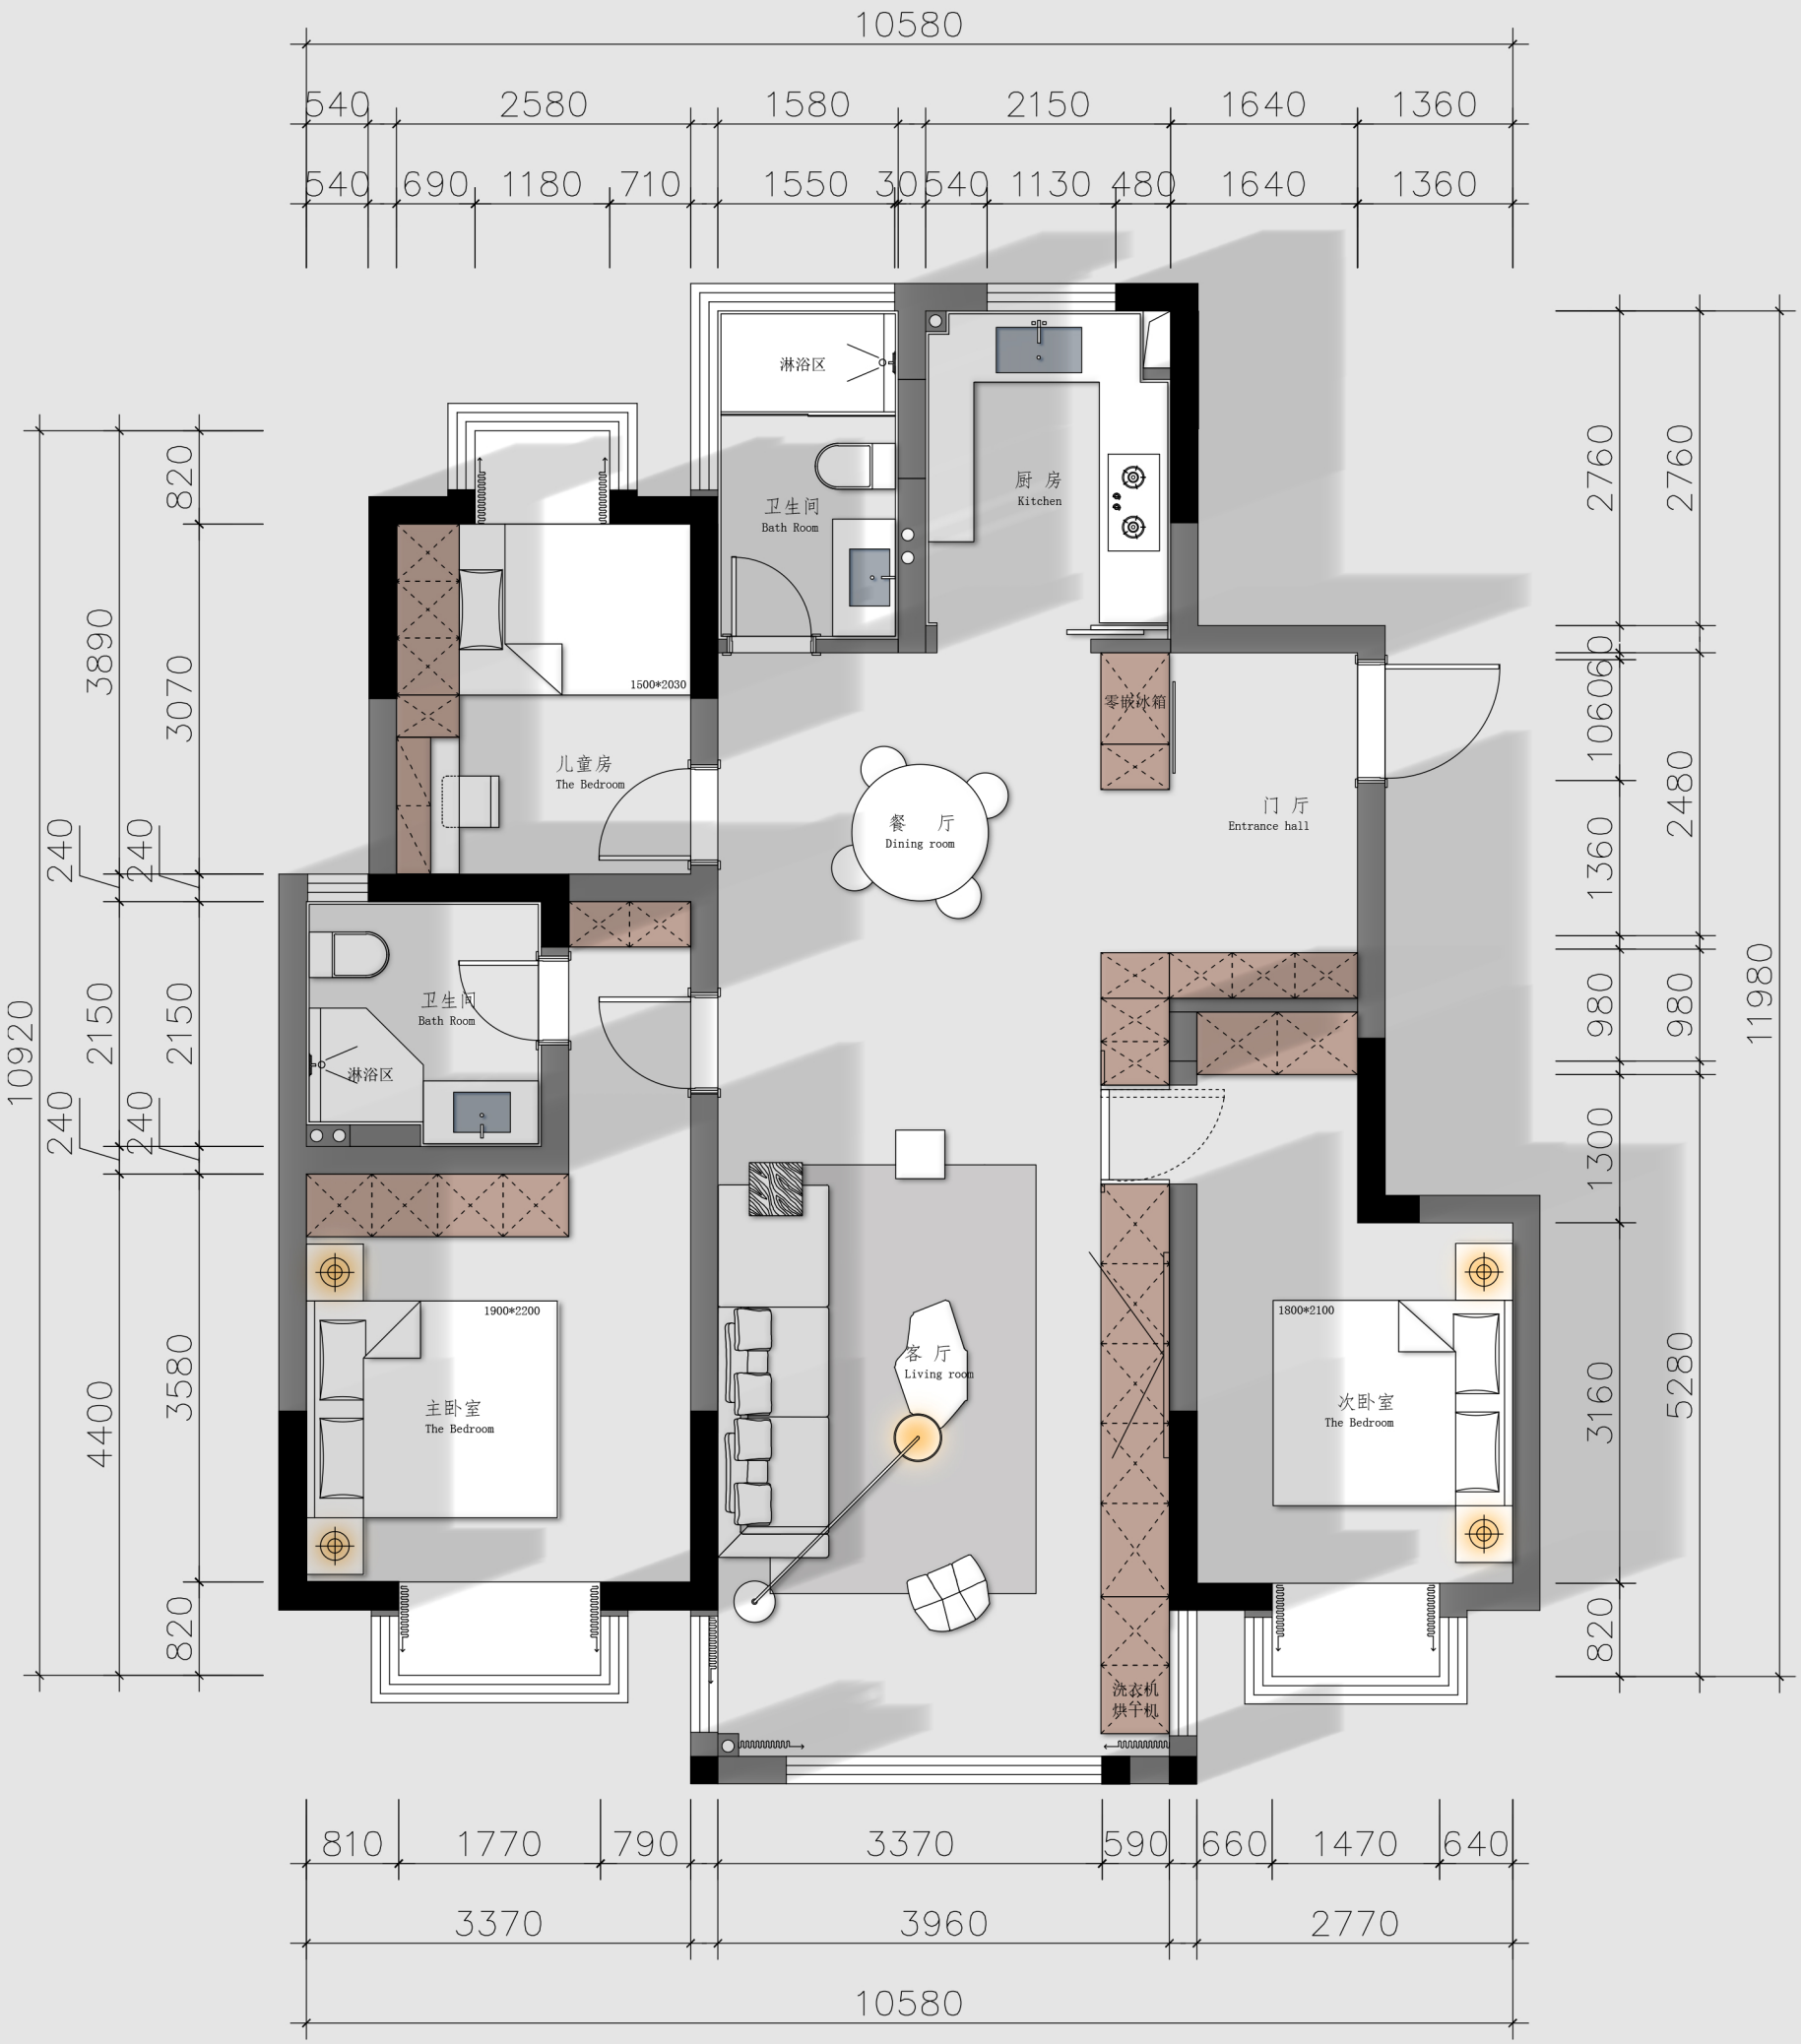
10580
540
2580
1580
2150
1640
1360
540
690
1180
710
1550
30
540
1130
480
1640
1360
淋浴区
卫生间
Bath Room
厨 房
Kitchen
1500*2030
儿童房
The Bedroom
零嵌冰箱
餐 厅
Dining room
门 厅
Entrance hall
卫生间
Bath Room
淋浴区
1900*2200
主卧室
The Bedroom
客 厅
Living room
1800*2100
次卧室
The Bedroom
洗衣机
烘干机
3890
3070
820
240
240
2150
2150
10920
240
240
4400
3580
820
2760
2760
1060
60
1360
2480
980
980
11980
1300
3160
5280
820
810
1770
790
3370
590
660
1470
640
3370
3960
2770
10580