


1F原建筑平面图

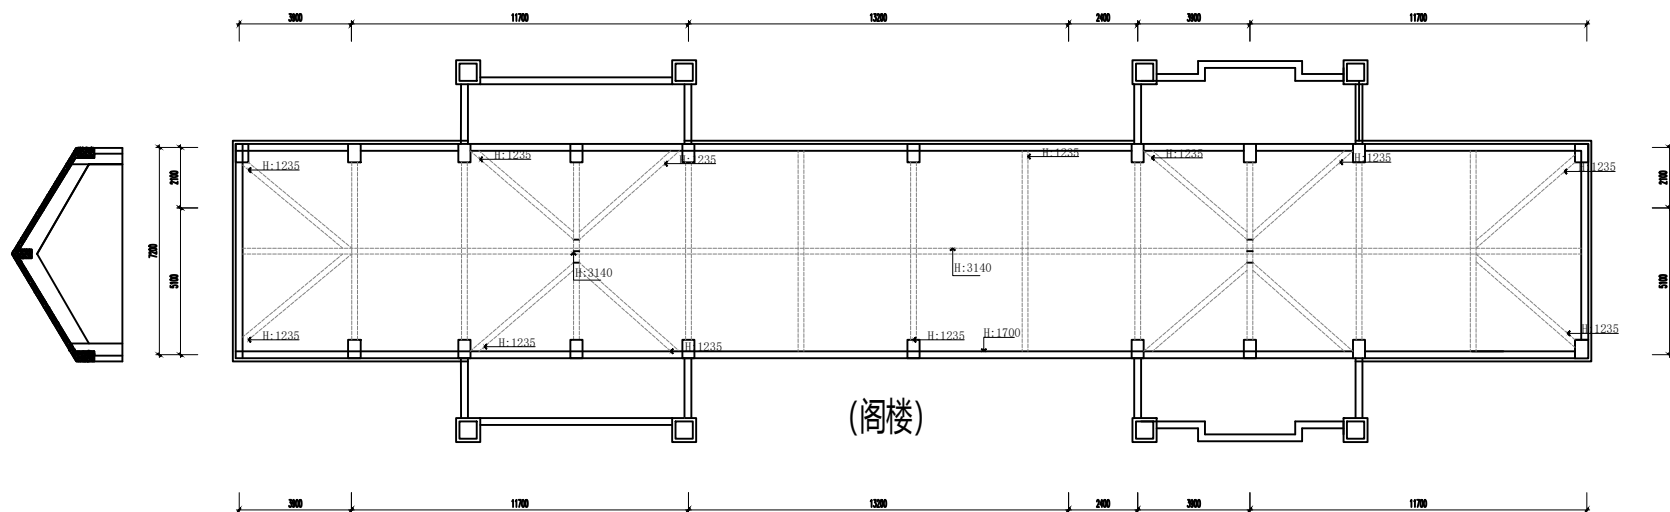

(阁楼)