


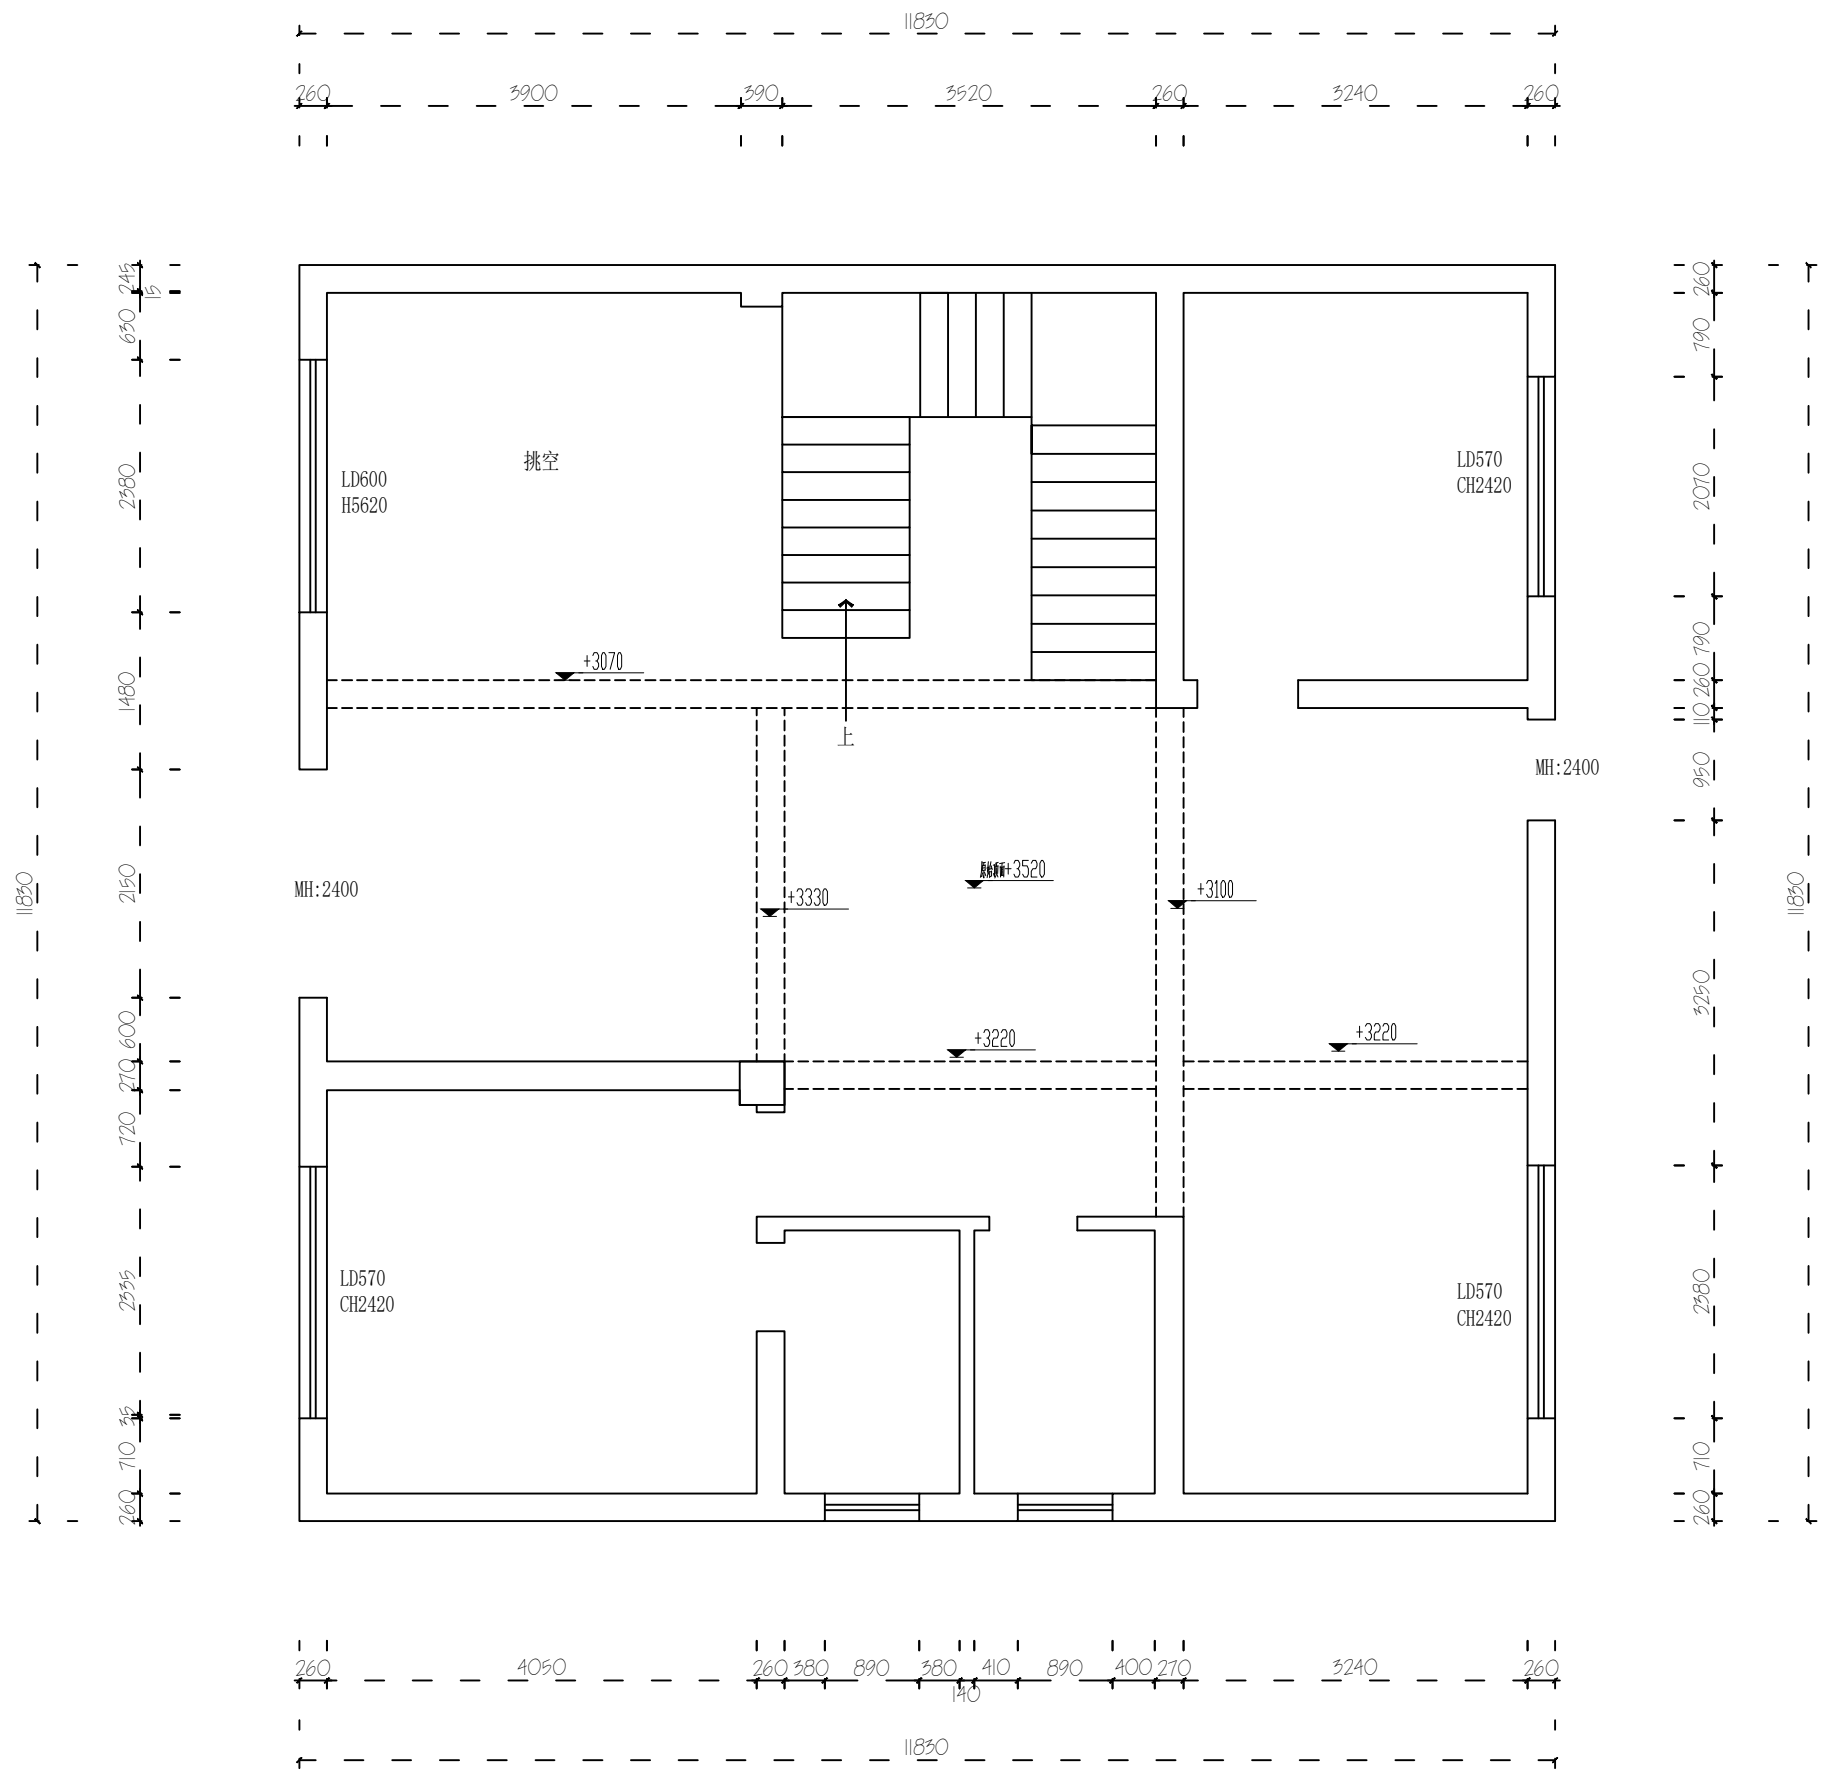

原始结构图 SCALE 1:100